



HYRESKONTRAKT FÖR LOKAL

Sid 1 (4)

Nr: 7107 6004 2

Undertecknande parter har denna dag träffat följande hyresavtal.

Kryss i ruta innebär att den därefter följande texten gäller

Hyresvärd	Namn: Micasa Fastigheter i Stockholm AB		Personnr/orgnr: 556581-7870			
Hyresgäst	Namn: Stockholms Stad Socialförvaltningen		Personnr/orgnr: 212000-0142			
	Aviseringsadress: c/o BGC STH 113 (?)					
Lokalens adress m.m	Kommun: Stockholm	Fastighetsbeteckning: Svårdet 8				
	Gata: Rosenlundsgatan 44 B	Trappor/hus:	Lokalens nr:			
Lokalens användning	Lokalen med tillhörande utrymmen hyrs ut för att användas till Kontor					
	☐ Användningsändamålet har närmare angetts i bifogad specifikation.			Bilaga:		
Lokalens skick	Lokalen hyrs ut i befintligt skick.			Bilaga:		
	☐ En beskrivning av lokalens skick vid detta kontraktets tecknande samt uppgift om vem som på tillträdesdagen i förekommande fall ska ha ombesörjt och bekostat dels åtgärdandet av brister, dels överenskomna ändringar framgår av bifogad besiktnings- och åtgärdsprotokoll.					
Lokalens storlek och omfattning	Areatyp	Plan	ca m ²	Areatyp	Plan	ca m ²
	Lokal		2406	(Se bilaga)		
	Om i kontraktet angiven area avviker från faktisk area medför avvikelser inte rätt för hyresgästen till återbetalning eller sänkning av hyran respektive hyresvärden rätt till högre hyra.					
	☐ Omfattningen av den förhyrda lokalen framgår av bifogade ritning(ar).					Bilaga:
	☐ Tillfart för bil för i- och urlastning	☐ Plats för skylt	☐ Plats för skyltskåp/automat	☐ Parkeringsplats(er) för _____ bil(ar)	☐ Garageplats(er) för _____ bil(ar)	☐
Hyrestid	Från och med den: 2015-06-01		Till och med den: 2020-06-30			
Uppsägningstid/ Förlängningstid	Uppsägning av detta kontrakt ska ske skriftligen minst <u>9</u> månader före den avtalade hyrestidens utgång. I annat fall är kontraktet för varje gång förlängt med ☒ <u>3</u> år ☐ _____ månader					
Hyra	Kronor <u>5 207 500</u> per år exklusive nedan markerade tillägg <u>5 507 500</u> from 2017-07-01					
Indexklausul	☒ Ändring av ovan angiven hyra sker i enlighet med bifogad indexklausul.					Bilaga:
Fastighetsskatt	☒ Fastighetsskatt ersätts i enlighet med bifogad fastighetsskatteklausul.				☐ Fastighetsskatt ingår i hyran.	Bilaga: <u>3</u>
Tillhanda- hållande av och betalning för el, va, värme, varmvatten, kyla och ventilation	Hyresvärden tillhandahåller/ombesörjer					
	☒ El	☒ va	☒ Värme	☒ Varmvatten	☐ Kyla	☒ Ventilation
	Betaling:					
	El	☒ Hyresgästen har eget abonnemang.	☐ Hyresgästen betalar i enlighet med bifogad driftskostnadsklausul.	☐ Ingår i hyran.		Bilaga:
	va	☐ Hyresgästen har eget abonnemang.	☐ Hyresgästen betalar i enlighet med bifogad driftskostnadsklausul.	☐ Ingår i hyran.		Bilaga:
	Värme	☐ Hyresgästen har eget abonnemang.	☐ Hyresgästen betalar i enlighet med bifogad driftskostnadsklausul.	☐ Ingår i hyran.		Bilaga:
	Varmvatten	☐ Hyresgästen har eget abonnemang.	☐ Hyresgästen betalar i enlighet med bifogad driftskostnadsklausul.	☐ Ingår i hyran.		Bilaga:
Kyla	☐ Hyresgästen har eget abonnemang.	☐ Hyresgästen betalar i enlighet med bifogad driftskostnadsklausul.	☐ Ingår i hyran.		Bilaga:	
Ventilation			☐ Hyresgästen betalar i enlighet med bifogad driftskostnadsklausul.	☐ Ingår i hyran.		Bilaga:



HYRESKONTRAKT FÖR LOKAL

Sid 2 (4)

Nr: 7107 6004 2

Undertecknande parter har denna dag träffat följande hyresavtal.

Kryss i ruta innebär att den därefter följande texten gäller

Mätare	Om hyresgästen ska ha eget abonnemang enligt ovan och mätare saknas utförs och bekostas installationen av erforderliga mätare av ☐ hyresvärden ☒ hyresgästen		
Avfalls- hantering	I den omfattning hyresvärden är skyldig att dels tillhandahålla utrymme för lagring av avfall, dels ordna borttransport av avfall är hyresgästen skyldig att placera avfall i avsett kärl på avsedd plats liksom att utan kompensation medverka till den ytterligare källsortering som hyresvärden kan komma att besluta. Härutöver gäller följande: ☒ Hyresgästen ska svara för och bekosta borttransport av avfall som härrör från den verksamhet som hyresgästen bedriver i lokalen (dock ligger det hyresvärden att tillhandahålla avfallskärl och erforderligt avfallsutrymme). Hyresgästen förbinder sig att med renhållningsentreprenör teckna och vidmakthålla kontrakt om borttransport av avfall. ☐ Hyresvärden samordnar borttransport av avfall för flera hyresgästers verksamhet i fastigheten. Hyresgästen ska som tillägg till hyran till hyresvärden betala ersättning för hyresgästens andel av kostnaden för borttransporten. Lokalens andel av denna kostnad ska anses vara _____ procent. Hyrestillägget uppgår vid detta kontrakts tecknande till _____ kronor per år. ☐ Kostnaden för borttransport av avfall som härrör från den verksamhet som hyresgästen bedriver i lokalen ingår i hyran. ☐ Annan reglering enligt bilaga		
Trappstädning	☒ ingår i hyran	☐ ombesörjs och bekostas av hyresgästen	☐ annan reglering enligt bilaga
Snöröjning och sandning	☒ ingår i hyran	☐ ombesörjs och bekostas av hyresgästen	☐ annan reglering enligt bilaga
Oförutsedda kostnader	Skulle efter kontraktets tecknande oförutsedda kostnadsökningar uppkomma för fastigheten på grund av a) införande eller höjning av särskild för fastigheten utgående skatt, avgift eller pålaga som riksdag, regering, kommun eller myndighet kan komma att besluta om, eller b) generella ombyggnadsåtgärder eller liknande på fastigheten som inte enbart avser lokalen och som hyresvärden är skyldig att utföra till följd av beslut av riksdag, regering, kommun eller myndighet ska hyresgästen med verkan från inträdd kostnadsökning betala ersättning till hyresvärden för den på lokalen belöpande andelen av den totala årliga kostnadsökningen för fastigheten. Lokalens andel ska anses vara <u>46</u> procent. Har andelen inte angetts utgörs denna av hyresgästens hyra (exkl eventuell moms) i förhållande till de i fastigheten vid tidpunkten för kostnadsökningen utgående lokalhyrorna (exkl eventuell moms). För lokal som inte är uthyrd görs därvid en uppskattning av marknadshyran för lokalen. Med skatt enligt a) ovan avses inte moms och fastighetsskatt i den mån ersättning för denna betalas i enlighet med överenskommelse. Med oförutsedda kostnader menas sådana kostnader som vid kontraktets ingående inte beslutats av de under a) och b) angivna instanserna. Ersättningen betalas enligt nedanstående regler om hyrans betalning.		
Mervärdesskatt (moms)	☐ Hyresgästen ska bedriva momspliktig verksamhet i lokalen. ☐ Hyresgästen ska inte bedriva momspliktig verksamhet i lokalen.		
Hyresvärdens momsplikt	☐ Fastighetsägaren/hyresvärden är skattskyldig till moms för uthyrning av lokalen. Hyresgästen ska utöver hyran erlagga vid varje tillfälle gällande moms. ☒ Om fastighetsägaren/hyresvärden väljer att bli skattskyldig till moms för uthyrning av lokalen ska hyresgästen utöver hyran erlagga vid varje tillfälle gällande moms. Momsen, som ska betalas samtidigt med hyran, beräknas på angivet hyresbelopp jämte, enligt vid varje tidpunkt gällande regler för moms på hyran, på i förekommande fall enligt hyreskontraktet utgående tillägg och andra ersättningar. Om hyresvärden till följd av hyresgästens självständiga agerande – såsom exempelvis upplåtelse av lokalen helt eller delvis i andra hand (även upplåtelse till eget bolag), eller överlåtelse – blir jämkningskyldig för moms enligt bestämmelserna i mervärdesskattelagen, ska hyresgästen fullt ut ersätta hyresvärden för dennes förlorade avdragsrätt. Hyresgästen ska vidare utge ersättning för den kostnadsökning som följer av hyresvärdens förlorade avdragsrätt för ingående moms på driftskostnader som uppstår genom hyresgästens agerande.		
Hyrans betalning	Hyran betalas utan anfordran i förskott senast sista vardagen före varje ☐ kalendermånads början ☒ kalenderkvartals början genom insättning på	PlusGiro nr: 1346463-1	BankGiro nr: 5690-3875
Ränta, betalningspåminnelse	Vid försenad hyresbetalning ska hyresgästen betala dels ränta enligt räntelagen, dels ersättning för skriftlig betalningspåminnelse enligt lagstiftningen om ersättning för inkassokostnader m.m.		
Miljöpåverkan	Hyresgästen ska före tillträdet inhämta erforderliga tillstånd för den verksamhet för vilken lokalen upplåts. Verksamheten ska bedrivas på ett sådant sätt att den uppfyller vid varje tidpunkt gällande miljölagstiftning och övriga föreskrifter för miljön. Hyresgästens ansvar för miljöpåverkan gäller även efter kontraktets upphörande och preskriberas inte enligt bestämmelserna i 12 kap. 61 § jordabalken. ☐ För ytterligare bestämmelser avseende miljöfarlig verksamhet, se bifogad miljöklausul. ☐ Parterna har träffat en överenskommelse om att minska fastighetens och lokalens miljöpåverkan, se grön bilaga.		
Byggsvarudeklarationer	Om hyresgästen i enlighet med bestämmelser i detta kontrakt eller i annat fall utför underhålls-, förbättrings- eller ändringsarbeten avseende lokalen ska hyresgästen för hyresvärden i god tid före arbetets utförande förete byggsvarudeklarationer – i den mån sådana finns utarbetade – för de produkter och material som ska tillföras lokalen.		
Revisionsbesiktningar	Om det vid en av myndighet påkallad revisionsbesiktning av installationer såsom el- eller sprinkleranordningar konstateras fel och brister i hyresgästen tillhörig installation, ska hyresgästen på egen bekostnad utföra begärda åtgärder inom den tid myndigheten har föreskrivit. Om hyresgästen inom nämnda tid inte har åtgärdat fel och brister har hyresvärden rätt att på hyresgästens bekostnad utföra sådana åtgärder som myndigheten har föreskrivit.		
Tillgänglighet till vissa utrymmen	Hyresgästen ansvarar för att tillträde till sådana utrymmen som hyresvärden eller någon som företräder hyresvärden eller som personal från energibolag, va-bolag, telekombolag eller motsvarande måste ha tillgång till för skötsel och drift av fastigheten inte hindras genom förhållanden i hyresgästens verksamhet.		



HYRESKONTRAKT FÖR LOKAL

Sid 3 (4)

Nr: 7107 6004 2

Undertecknande parter har denna dag träffat följande hyresavtal.

Kryss i ruta innebär att den därefter följande texten gäller

PBL-avgifter	Om hyresgästen utan erforderligt bygglov, annat lov eller tillstånd vidtar ändringar i lokalen och hyresvärden till följd av detta enligt reglerna i plan- och bygglagen (PBL) tvingas utge byggsanktionsavgift eller vite, ska hyresgästen till hyresvärden betala ersättning med motsvarande belopp.		
Brandskydd	☒ Parternas skyldigheter gentemot varandra i anledning av lagstiftningen om skydd mot olyckor regleras i bifogad brandskyddsklausul.	Bilaga:	5
Myndighetskrav m.m.	☐ Hyresvärden ska på eget ansvar och egen bekostnad svara för de åtgärder som myndighet, domstol eller försäkringsbolag med stöd av nu gällande eller framtida lagstiftning eller avtal fr.o.m. tillträdesdagen kan komma att kräva för lokalens nyttjande för avsedd användning. Hyresgästen ska samråda med hyresvärden innan åtgärder vidtas. ☒ Hyresgästen		
Inredning	Lokalen uthyrs ☒ utan särskild för verksamheten avsedd inredning ☐ med särskild för verksamheten avsedd inredning enl bilaga Bilaga:		
Underhåll	☐ Hyresvärden ska utföra och bekosta erforderligt underhåll av lokalen och av hyresvärden särskild för verksamheten tillhandahållen inredning Bilaga: ☒ Hyresgästen svarar dock för _____ ☐ enl bilaga Bilaga: ☒ Hyresgästen ska utföra och bekosta erforderligt underhåll dels av ytskikt på golv, väggar och tak, dels av inredning som hyresvärden särskilt tillhandahåller för verksamheten. Hyresgästens underhållsskyldighet omfattar därutöver _____ ☐ enl bilaga Bilaga: ☐ Annan fördelning av underhållsansvaret, se bilaga. Bilaga: Om hyresgästen åsidosätter sin underhållsskyldighet enligt ovan och inte inom skälig tid vidtar rättelse efter skriftlig uppmaning har hyresvärden rätt att fullgöra skyldigheten på hyresgästens bekostnad.		
Skötsel, drift och ändringsarbeten	Om inte annat överenskommit ska hyresvärden i förekommande fall ombesörja skötsel, drift och underhåll av allmänna och gemensamma utrymmen. ☐ Annan överenskommelse avseende allmänna och gemensamma utrymmen Bilaga: Hyresgästen får inte utan hyresvärdens skriftliga godkännande, i lokalen eller annars inom fastigheten, utföra inrednings- och/eller installations- eller ändringsarbeten som direkt berör bärande byggnadsdelar eller för fastighetens funktion viktiga anläggningar eller installationer såsom el, va och ventilation. Installationer såsom sprinklerhuvuden och anordningar för ventilation får inte av hyresgästen byggas in i inredning så att effekten av sådana anordningar försämras. Hyresgästen ska vid utförande av inredningsarbeten se till att funktionen hos radiatorer och andra uppvärmningsanordningar i allt väsentligt behålls.		
Ledningar för telefoni och data-kommunikation	☐ Hyresvärden ☒ Hyresgästen bekostar erforderlig dragning av ledningar för telefoni och datakommunikation från den anslutningspunkt operatören anger till de ställen i lokalen som hyresgästen i samråd med hyresvärden väljer. ☐ Annan fördelning av ansvaret för telefoni och datakommunikation, se bilaga. Bilaga:		
Skyltar, markiser m.m.	Hyresgästen har efter samråd med hyresvärden rätt att sätta upp för verksamheten sedvanlig skylt, under förutsättning att hyresvärden inte har befordrat anledning att vägra samtycke och att hyresgästen har inhämtat erforderliga tillstånd av berörda myndigheter. Övriga anordningar såsom markiser och antenner får inte sättas upp utan hyresvärdens tillstånd. Vid avflyttning ska hyresgästen återställa husfasaden i godtagbart skick. Vid mera omfattande fastighetsunderhåll såsom fasadrenovering ska hyresgästen på egen bekostnad och utan ersättning nedmontera och återuppmontera skyltar och andra anordningar som hyresgästen satt upp på byggnaden. Hyresvärden förbinder sig att inte sätta upp automater och skyltskåp på ytterväggarna till den av hyresgästen förhyrda lokalen utan hyresgästens medgivande samt medger hyresgästen företrädesrätt att uppsätta automater och skyltskåp på ifrågakvarnande väggar. ☐ Hyresgästen förbinder sig att följa bifogad skyltprogram. Bilaga:		
Försäkringar	Det åligger hyresvärden att teckna och vidmakthålla sedvanlig fastighetsförsäkring avseende den fastighet inom vilken den förhyrda lokalen är belägen. Hyresgästen är skyldig att teckna och vidmakthålla företagsförsäkring för den verksamhet som bedrivs i lokalen. Såväl hyresvärdens som hyresgästens försäkring ska omfatta skada orsakad av tredje man.		
Yttre åverkan	☐ Hyresvärden ☒ Hyresgästen ska svara för skador på grund av åverkan på till lokalen tillhörande fönster, skyltfönster, skyltar samt entré- och andra dörrar eller portar som leder till eller från lokalen. I samtliga fall omfattar ansvaret även karmar, båg- och foder.		
Låsanordningar	☐ Hyresvärden ☒ Hyresgästen ska utrusta lokalerna med sådana lås- och stöldskyddsanordningar som krävs för hyresgästens företagsförsäkring.		
Nedsättning av hyra Avtalat skick m.m Sedvanligt underhåll	Hyresgästen har inte rätt till nedsättning av hyran för tid då hyresvärden låter utföra arbete för att sätta lokalen i avtalat skick eller annat arbete som särskilt anges i detta kontrakt med tillhörande bilagor. ☐ Nedsättning av hyran för hinder eller men i nyttjanderätten till följd av att hyresvärden låter utföra sedvanligt underhåll av lokalen eller fastigheten i övrigt utgår enligt hyreslagens regler. ☒ Hyresgästen har inte rätt till nedsättning av hyran för hinder eller men i nyttjanderätten till följd av att hyresvärden låter utföra sedvanligt underhåll av lokalen eller fastigheten i övrigt. Det åligger dock hyresvärden att i god tid underrätta hyresgästen om arbetets art och omfattning samt när och under vilken tid arbetet ska utföras. ☐ Parterna är överens om att rätten till nedsättning av hyran när hyresvärden låter utföra sedvanligt underhåll av lokalen eller fastigheten i övrigt ska regleras enligt särskild bilaga. Bilaga:		



HYRESKONTRAKT FÖR LOKAL



Sid 4 (4)

Nr: 7107 6004 2

Undertecknande parter har denna dag träffat följande hyresavtal.

Kryss i ruta innebär att den därefter följande texten gäller

Återställande vid avflyttning	Senast vid hyresförhållandets upphörande ska hyresgästen, om inte annan överenskommelse har träffats, ha bortfört sin egendom och återställt lokalen i godtagbart skick.			
	☐ Annan överenskommelse om bortförande och återställande enligt bilaga.		Bilaga:	
Parterna är eniga om att senast sista dagen av hyresförhållandet gemensamt genomföra besiktning av lokalen. Om till följd av hyresgästens åtgärder --vidtagna med eller utan hyresvärdens medgivande-- lokalen vid avflyttning innehåller material, som inte särskilt överenskommit att hyresvärden svarar för, ska hyresgästen avlägsna materialet eller ersätta hyresvärden dennes kostnader för kvittblivning såsom förekommande avfallsskatt, transport och avgift för deponering eller motsvarande.				
Force majeure	Hyresvärden fritar sig från skyldighet att fullgöra sin del av kontraktet och från skyldighet att betala skadestånd om hyresvärdens åtaganden inte alls eller endast till onormalt hög kostnad kan fullgöras på grund av krig eller upplöpp, på grund av sådan arbetsinställelse, blockad, eldsvåda, explosion eller ingrepp av offentlig myndighet som hyresvärden inte råder över och inte heller kunnat förutse.			
Säkerhet	Hyresgästen ska till hyresvärden senast den _____ lämna säkerhet för sina förpliktelser enligt detta kontrakt genom			
	☐ borgen ställd av _____ ☐ bankgaranti intill ett belopp om _____ ☐ annan säkerhet i form av _____		Bilaga:	
Om avtalad säkerhet inte lämnats senast vid föreskriven tidpunkt är detta kontrakt förfallet, om hyresvärden före tillträdet så påfordrar.				
Person- uppgiftslagen	☐ Information till hyresgäst om behandling av personuppgift och skriftligt samtycke, se bifogad personuppgiftsklausul. (Gäller inte när hyresgästen är en juridisk person.)		Bilaga:	
Särskilda bestämmelser			Bilaga:	
			Bilaga:	
			Bilaga:	
			Bilaga:	
			Bilaga:	
			Bilaga:	
Underskrift	Detta kontrakt, som inte utan särskilt medgivande får inskrivas, har upprättats i två likalydande exemplar, av vilka parterna tagit var sitt. Tidigare kontrakt mellan parterna avseende denna lokal upphör att gälla fr.o.m. detta kontrakts ikraftträdande.			
	Ort/datum:		Ort/datum:	
	Hyresvärdens namn:		Hyresgästens namn:	
	Namnteckning(firmatecknare/ombud):	☐ Firmatecknare ☐ Ombud enligt fullmakt	Namnteckning(firmatecknare/ombud):	☐ Firmatecknare ☐ Ombud enligt fullmakt
	Namnförtydligande:		Namnförtydligande:	
Överlåtelse	Ovanstående hyreskontrakt överläts fr.o.m. den _____.			
	Frånträdande hyresgäst (namn):		Tillträdande hyresgäst (namn):	
	Namnteckning (frånträdande hyresgäst):		Namnteckning (tillträdande hyresgäst):	
	Namnförtydligande (frånträdande hyresgäst):		Namnförtydligande (tillträdande hyresgäst):	
	Hyresvärdens godkännande	Hyresvärden godkänner överlåtelsen Ort/datum:	Namnteckning (firmatecknare/ombud):	☐ Firmatecknare ☐ Ombud enligt fullmakt
		Hyresvärdens namn:	Namnförtydligande (hyresvärd/firmatecknare):	

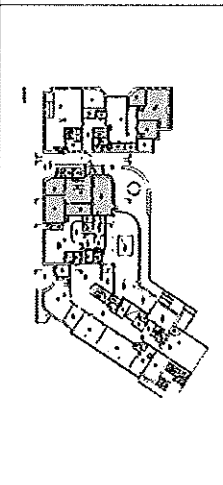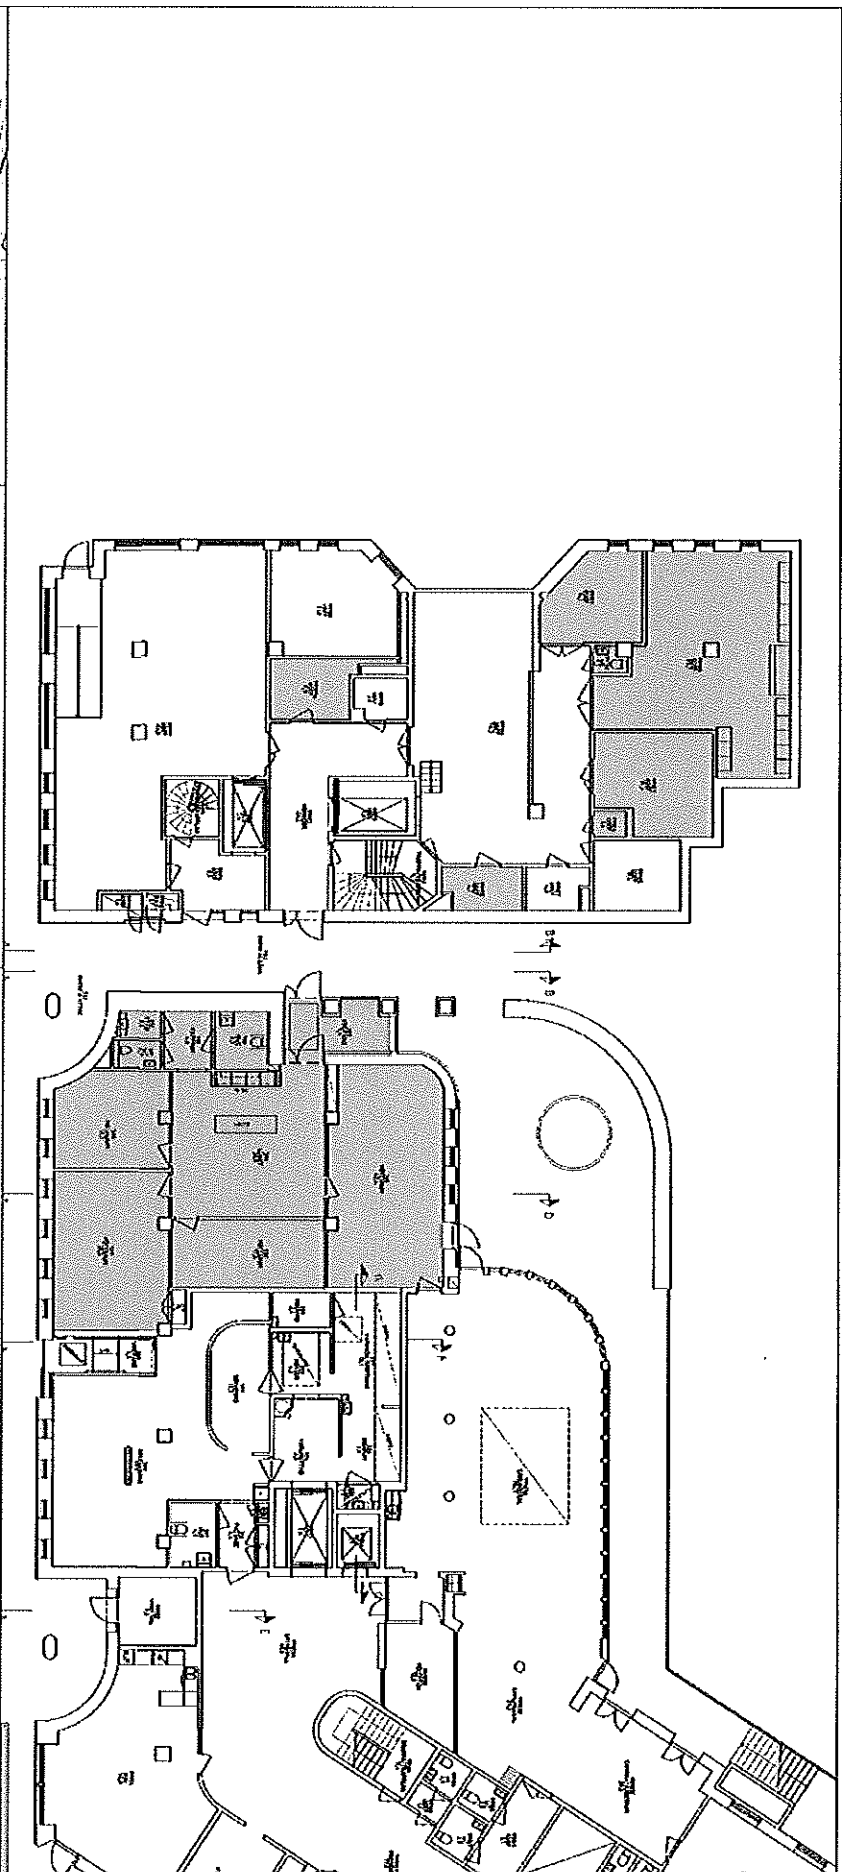



Hyresavtal nr	DA
Hyresvärd: Micasa Fastigheter i Stockholm AB	
Signatur	
Hyresgäst:	
Signatur	

Rosenlundsgatan 44 B
Box 172 11
104 62 Stockholm
VAXEL: 08-508 360 00
FAX: 08-508 360 04
www.micasa.se



Fastighet 7107 - SVÄRDET 8
Byggnad 1
Väningsplan Lokalplan
Datum 2015-01-08
Skala 1: 300

Lokal 71076004
Adress Rosenlundsgatan 44B
Area —

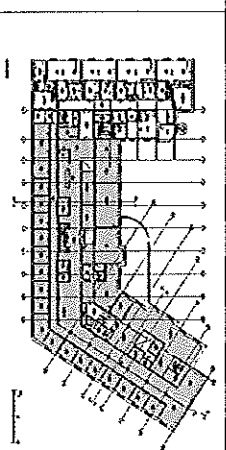
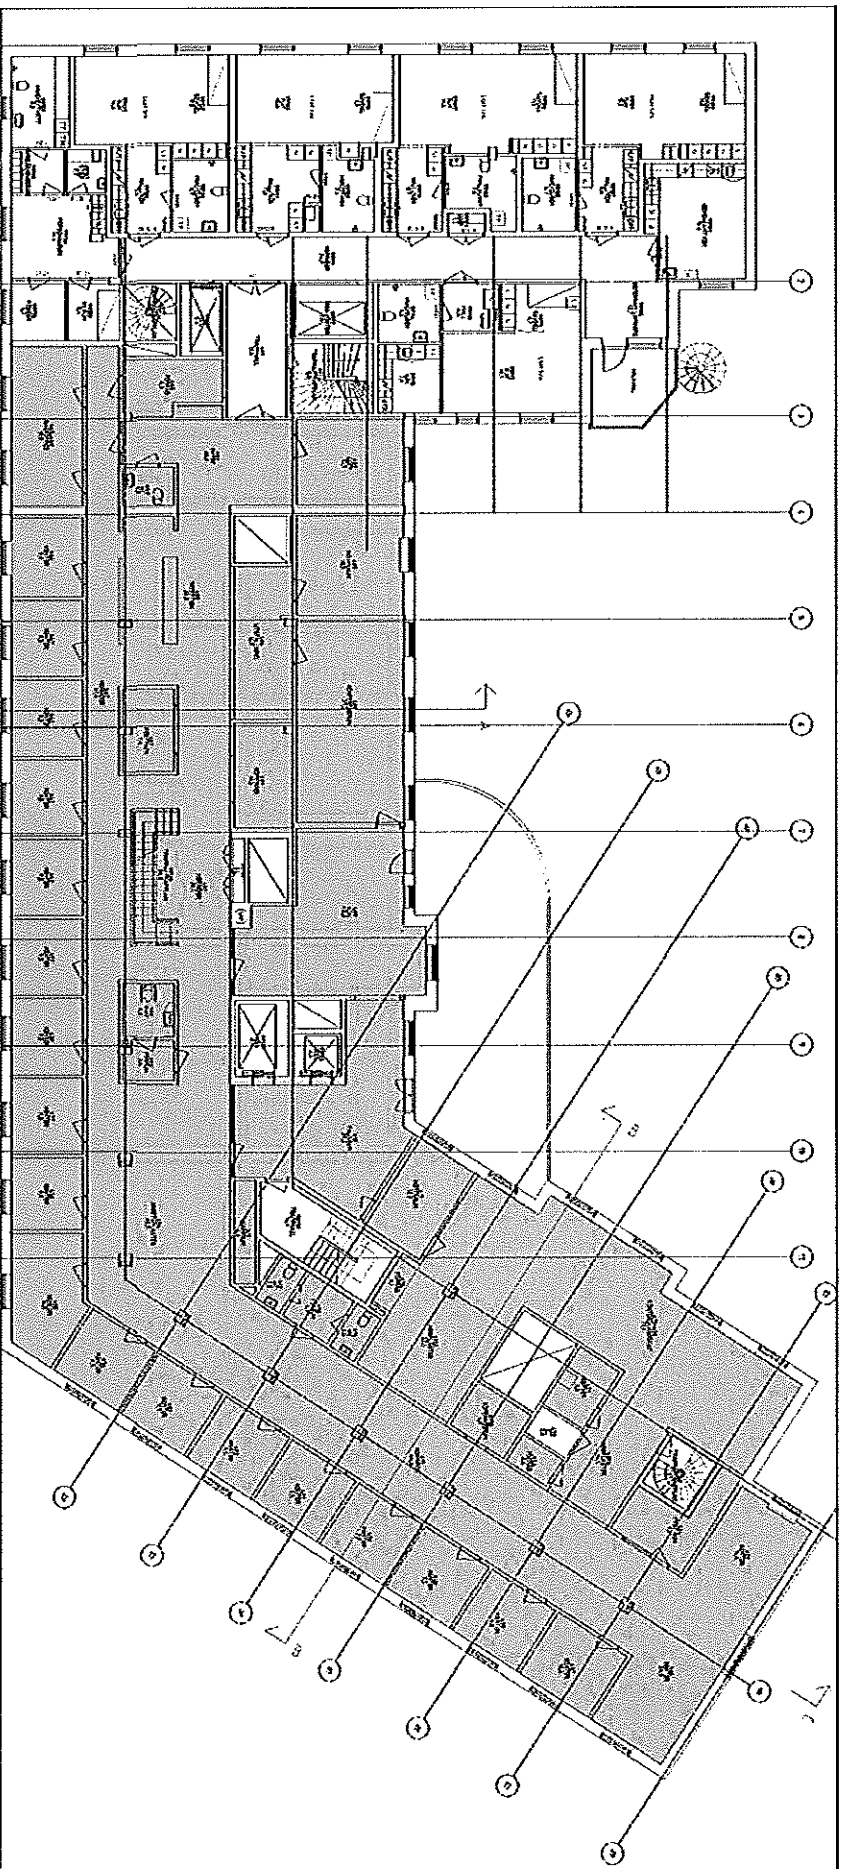


Hyresvärdet: Micaasa Fastigheter i Stockholm AB
 Signatur:
 Måttstätt:
 Signatur:

Rosenlundsgatan 44 B
 Box 172 11
 104 62 Stockholm
 VÅXEL: 08-508 360 00
 FAX: 08-508 360 04
 www.micaasa.se



Fastighet: 7107 - SVÄRDET 8
 Byggnad: 1
 Väningsplan Lokalplan
 Datum: 2015-01-08
 Skala: 1: 300
 Lokal: 71076004
 Adress: Rosenlundsgatan 44B
 Area: ---

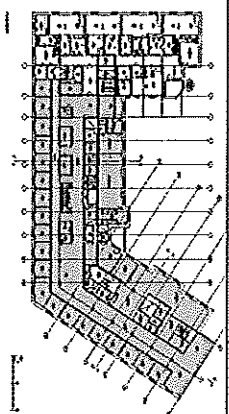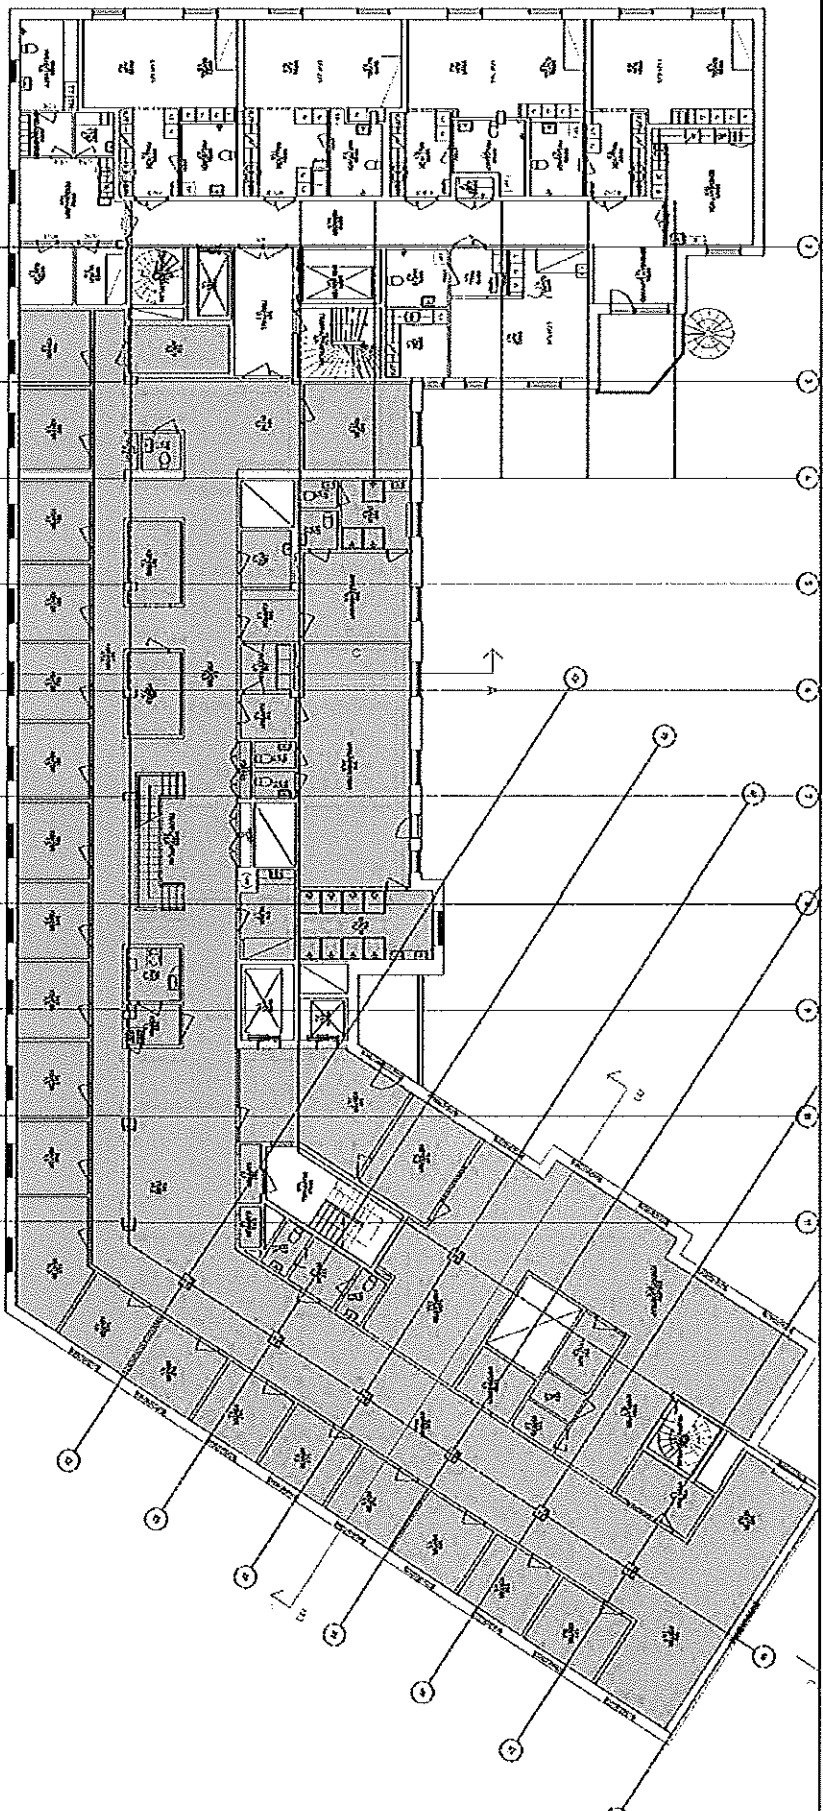

Hyresakt nr BL
 Hyresakt: Mästar Fastigheter / Stockholm AB
 Signatur:
 Hyresgäst:
 Signatur:

Rosenlundsgatan 44 B
 Box 172 11
 104 62 Stockholm
 VÄXEL: 08-508 360 00
 FAX: 08-508 360 04
 www.micasa.se



Fastighet 7107 - SVÄRDET 8
 Byggnad 1
 Våningsplan Lokalplan
 Datum 2015-01-08
 Skala 1: 300

Lokal 71076004
 Adress Rosenlundsgatan 44B
 Area —



INDEXKLAUSUL FÖR LOKAL

Sid 1 (2)

Bilaga nr: 2

Avser	Hyreskontrakt nr: 7107 6004	Fastighetsbeteckning: Svårdet 8
Hyresvärd	Namn: Micasa Fastigheter i Stockholm AB	Personnr/orgnr: 556581-7870
Hyresgäst	Namn: Stockholms Stad Socialförvaltningen	Personnr/orgnr: 212000-0142
Klausul	Av det i kontraktet angivna hyresbeloppet - kronor <u>5 207 500</u> ska <u>100</u> % eller _____ kronor utgöra bashyra. Under hyrestiden ska med hänsyn till förändringarna i konsumentprisindex (totalindex med 1980 som basår) tillägg till hyresbeloppet utgå med en viss procent av bashyran enligt nedanstående grunder. - För hyresavtal som börjar löpa någon gång under tiden 1/1 - 30/6 anses bashyran anpassad till indextalet för oktober månad året innan. - För hyresavtalet som börjar löpa någon gång under tiden 1/7 - 31/12 anses bashyran i stället anpassad till indextalet för oktober månad under samma tid. - Indextalet för den oktobermånad till vilken bashyran enligt ovan anses anpassad utgör bastal såvida inte annat avtalats enligt följande genom angivande av år. Annat överenskommet bastal, nämligen indextalet för oktober månad år <u>2015</u>. Skulle indextalet någon påföljande oktobermånad ha stigit i förhållande till bastalet, ska tillägg utgå med det procenttal varmed indextalet ändrats i förhållande till bastalet. I fortsättningen ska tillägg utgå i förhållande till indexändringarna, varvid hyresförändringen beräknas på basis av den procentuella förändringen mellan bastalet och indextalet för respektive oktobermånad. Utgående hyra ska dock aldrig sättas lägre än det i kontraktet angivna hyresbeloppet. Hyresändringen sker alltid fr o m den 1 januari efter det att oktoberindex föranlett omräkning. På sidan 2 intagna anvisningar gäller för avtalet.	
Underskrift	Ort/datum:	Ort/datum:
	Hyresvärd:	Hyresgäst:
	Namnteckning(firmatecknare/ombud): ☐ Firmatecknare ☐ Ombud enligt fullmakt	Namnteckning(firmatecknare/ombud): ☐ Firmatecknare ☐ Ombud enligt fullmakt
	Namnförtydligande:	Namnförtydligande:

Hyresvärdens egna noteringar om bastal:



FASTIGHETSSKATTEKLAUSUL FÖR LOKAL

Sid 1 (2)

Bilaga nr: 3

Kryss i ruta innebär att den därefter följande texten gäller

Avser	Hyreskontrakt nr: 7107 6004	Fastighetsbeteckning: Svärdet 8
Hyresvärd	Namn: Micasa Fastigheter i Stockholm AB	Personnr/orgnr: 556581-7870
Hyresgäst	Namn: Stockholms Stad Socialförvaltningen	Personnr/orgnr: 212000-0142
Klausul	Tillämpligt alternativ markeras med kryss i ruta och ifyllande av nödvändiga uppgifter. I den mån de delar av fastigheten som utgörs av lokaler blir eller är skattepliktig till fastighetsskatt ska hyresgästen samtidigt med hyran till hyresvärden betala ersättning för skatten enligt markerat alternativ. ☒ Hyresgästen ska utöver i avtalet angivet hyresbelopp årligen betala ersättning för sin andel av vid varje tillfälle utgående fastighetsskatt för lokaler. Hyresgästens andel ska anses vara <u>46</u> procent. Enligt de regler som gäller vid avtalets tecknande utgör ersättningen vid hyrestidens början <u>270 000</u> kronor per år. ☐ Ersättning som för den andel av fastighetsskatten som belöper på lokalen ingår i det hyresbelopp som har angetts i hyresavtalet och utgör vid avtalets tecknande _____ kronor. Lokalens andel av fastighetsskatten för lokaler ska anses vara _____ procent. Hyresgästen ska betala ersättning för sin andel av, efter avtalets tecknande, inträffade ändringar (oavsett skälet till dessa) av fastighetsskatten för lokaler i den mån skatten överstiger den i hyran ingående ersättningen för fastighetsskatten. Skulle fastighetsskatten minska eller upphöra så att hyresgästens andel av ersättningen understiger den ersättning som enligt ovan ingår i den i avtalet angivna hyran ska hyran likväl utgå med minst ursprungligt belopp. Sålunda medför i avtalet förekommande andra klausuler (t.ex. index) att det totala hyresbeloppet hyresgästen betalar är eller kan vara högre än den i avtalet angivna hyressumman. Hyresgästens ovan angivna andel som ska vara oförändrad under hyrestiden har beräknats enligt följande: På sidan 2 intagna anvisningar gäller för avtalet.	
Underskrift	Ort/datum:	Ort/datum:
	Hyresvärdens namn:	Hyresgästens namn:
	Namnteckning (firmatecknare/ombud): ☐ Firmatecknare ☐ Ombud enligt fullmakt	Namnteckning (firmatecknare/ombud): ☐ Firmatecknare ☐ Ombud enligt fullmakt
	Namnförtydligande:	Namnförtydligande: