


FÖRKLARINGAR

- BRANDCELLSGRÄNS EI 30
- BRANDCELLSGRÄNS E30
- VÄG TILL UTRYMNINGSVÄG
- BEF BÄRANDE INNERVÄGG. ÖVRIGA INNERVÄGGAR ÄR NYA.

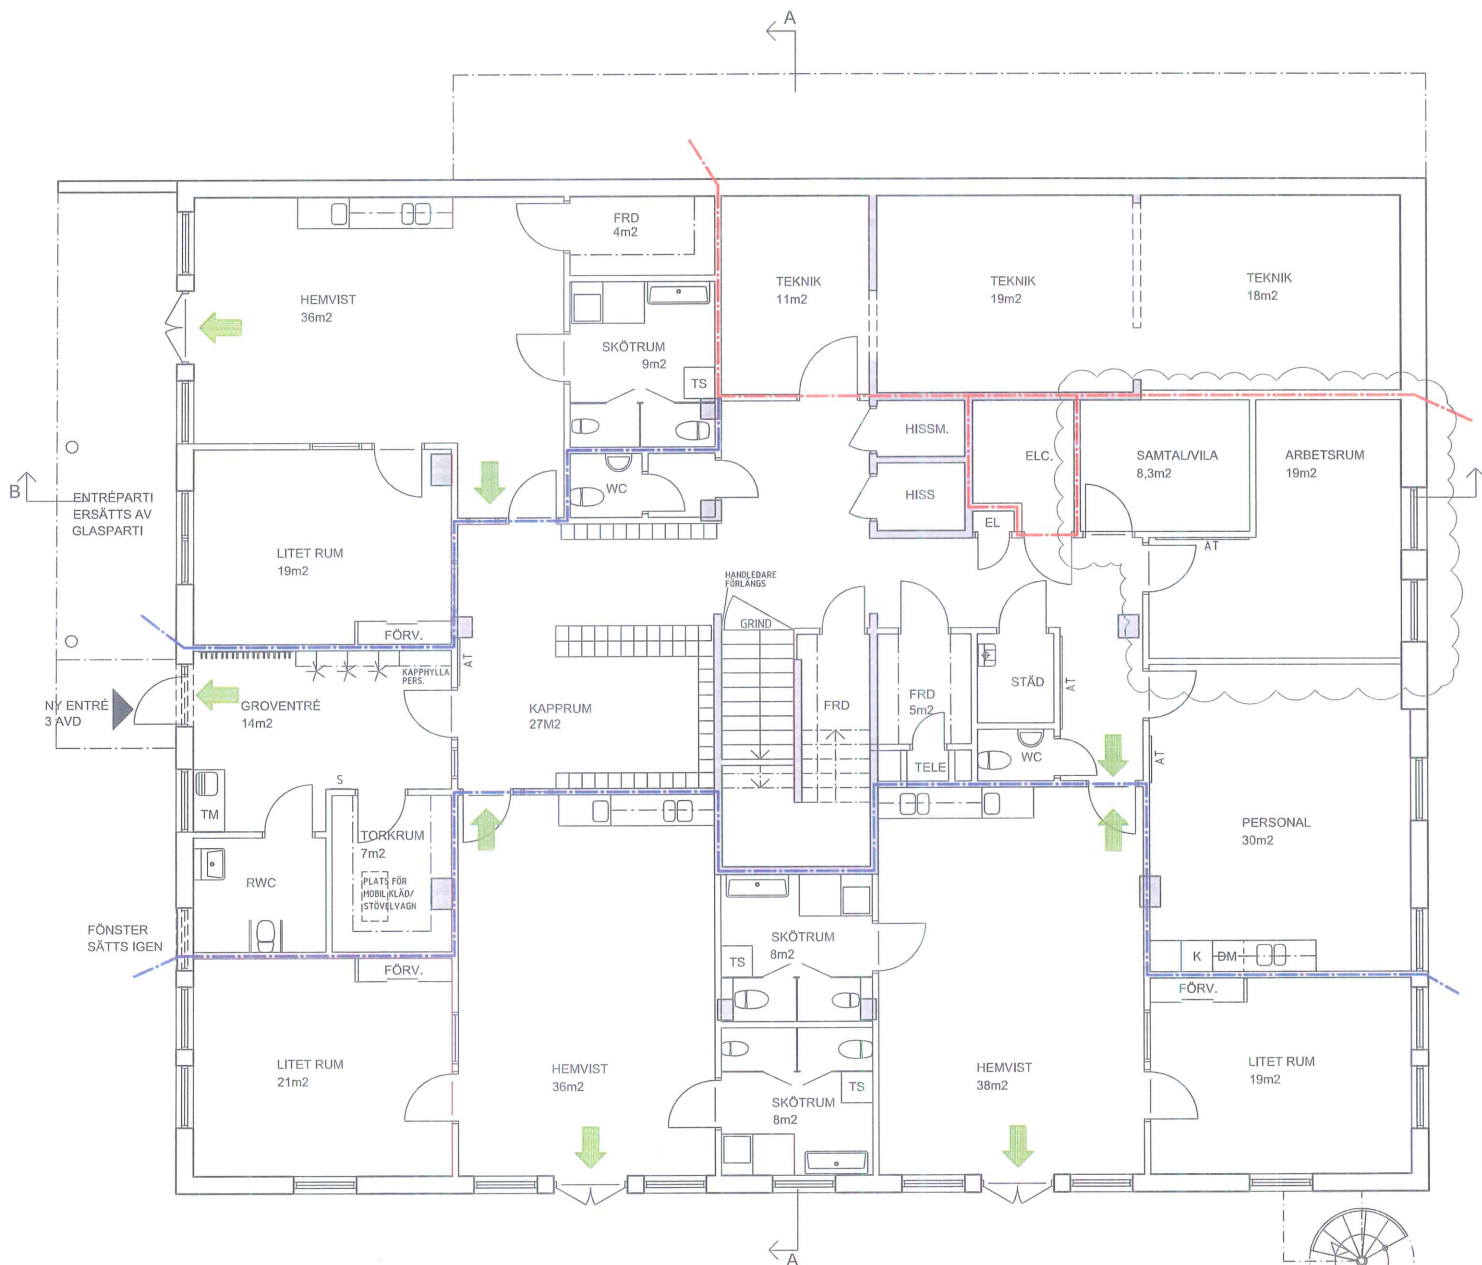

BYGGLOVSHANDLING



SKOLFASTIGHETER
STOCKHOLM AB

OBJEKTSBESKRIVNING	REV A	TA	2015-02-25
BET. ART.	ÄNDRINGEN AVSEER	SEK.	DATUM
A CEDERVALL ARKITEKTER	18 - 01 03 20		
GRÖNDALSGÅRDEN 4			
FASTIGHETSNUMMER 6173			
MASKINISTGATAN 6			
OMBYGGNATION AV FÖRSKOLA			
PLAN 100			
SKALA 1:100			
ARBETSLÅNEN	3474		
ÄNDRINGAR	A30-A011		
ARB. ETT	A		

BILAGA 2
(1:2)

4713_A30-A011.dwg



XREF: A30A011.dwg

FÖRKLARINGAR

- BRANDCELLSGRÄNS EI 30
- BRANDCELLSGRÄNS E30
- ➔ VÄG TILL UTRYMNINGSVÄG
- BEF BÄRANDE INNERVÄGG. ÖVRIGA INNERVÄGGAR ÄR NYA.



BYGGLOVSHANDLING



SKOLFÄSTIGHETER
STOCKHOLM AB

UPPGIFTER OM PROJEKTET		REVISOR		REVISOR		REVISOR	
SET	ART	REVISOR	AVSEER	REVISOR	AVSEER	REVISOR	AVSEER
A	CEDERVALL ARKITEKTER	10 - 110 9320	GRÖNDALSGÅRDEN 4	FASTIGHETSNUMMER 6173	MASKINISTGATAN 6	OHBYGGNATION AV FÖRSKOLA	PLAN 200
REVISOR	REVISOR	REVISOR	REVISOR	REVISOR	REVISOR	REVISOR	REVISOR
TA/KS	TA	TA	TA	TA	TA	TA	TA
2014-12-22	2014-12-22	2014-12-22	2014-12-22	2014-12-22	2014-12-22	2014-12-22	2014-12-22
3474	3474	3474	3474	3474	3474	3474	3474
A30-A021	A30-A021	A30-A021	A30-A021	A30-A021	A30-A021	A30-A021	A30-A021
A	A	A	A	A	A	A	A

BILAGA 2 (2:2)