



ÖVERBYGGNAD GÅRD

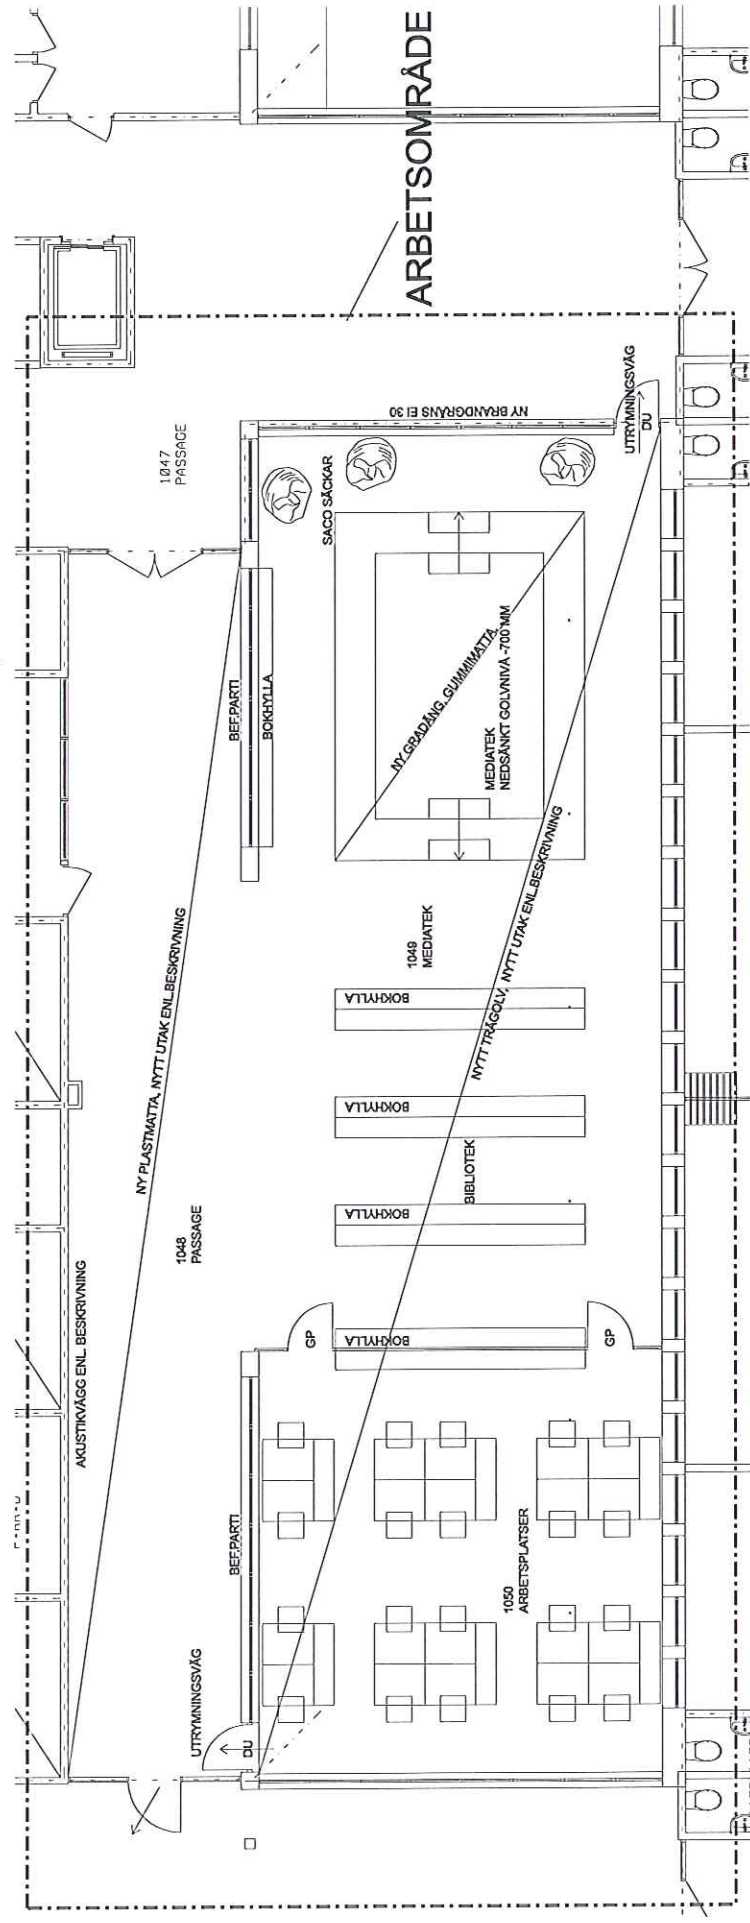

Skolfastigheter i Stockholm AB

FÖRSLAGSHANDLING 2015.03.16. ÄRVINGESKOLAN KISTA.

PLAN

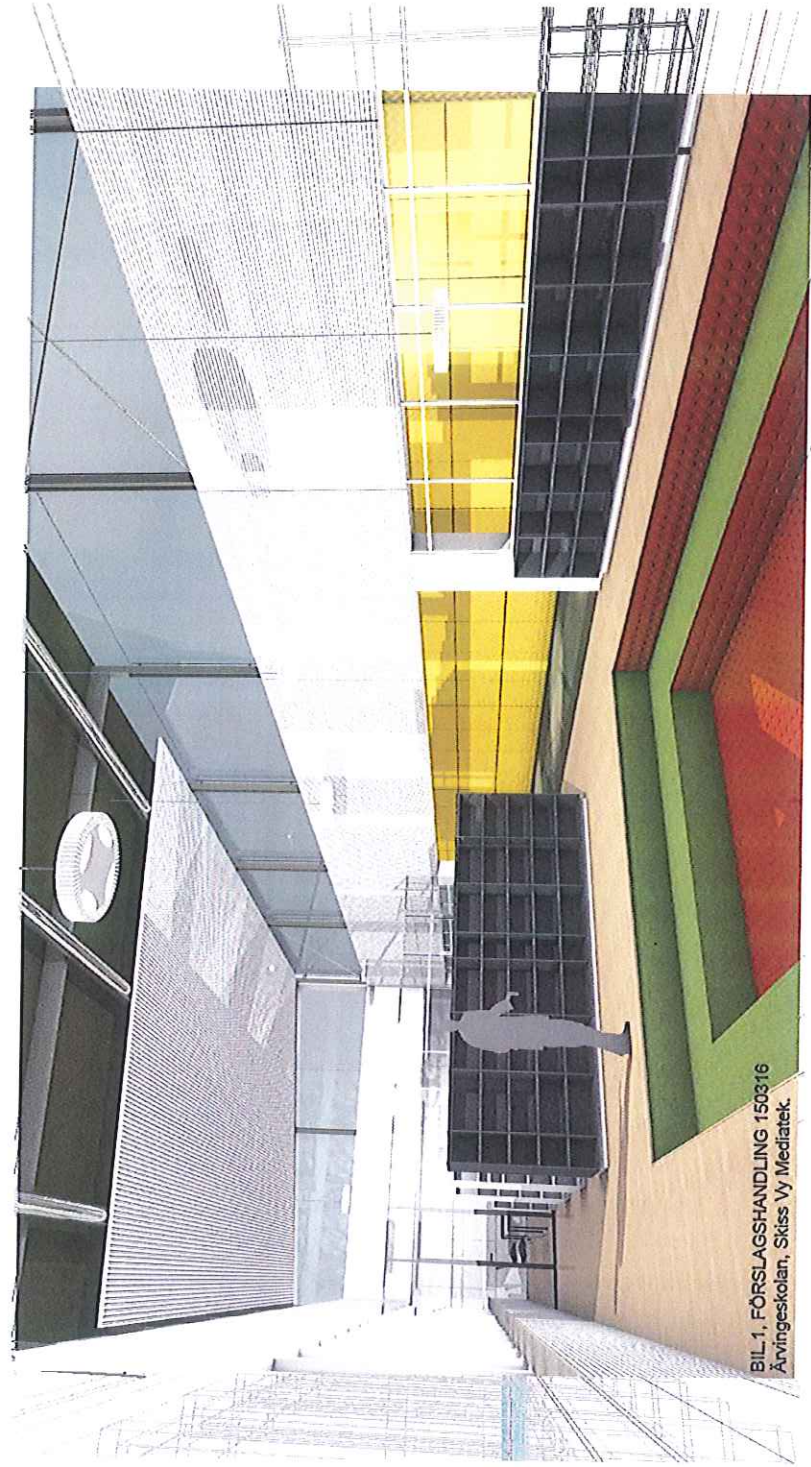

BIL 1. FÖRSLAGSHANDLING 150316
Ärvingeskolan, Skiss Vy Mediatek.



Skolfastigheter i Stockholm AB

FÖRSLAGSHANDLING 2015.03.16, ÄRVINGESKOLAN KISTA.



Kort projektbeskrivning.

Ombyggnad av befintlig utomhusgård till mediatek.

En akustiskt och dämpad passage leder besökarna genom skolan, eller till ett ljus mediatek, som ligger i direkt anslutning till passagen

Den mörkt och färgstarkt färgsatta passagen förses med ljusstunnlar och färgsatta sinnrika ljudabsorbenter.

Ett slags prisma på taket, likt en liten lanternin, som leder dagsljuset ner via ett stälör till passagens undertak borgar för god ljuskvälitet under dagen. På kvällen slås ett LED ljus igång automatiskt.

Mediateket utföres med ljusa kulörer i väggar och tak och med trägolv samt ett nytt eleverat pulpettak som vilar på takbalkar i stål med c-c 3600.

Glasöppningar runt om på 3 sidor sörjer för att erforderligt med dagsljus kommer in.

Plats för böcker i bokhyllor, nersänkta sittplatser för elever och lärare med läs/surf/arbetsplattor och ca 20 avskärade arbetsplatser medför ett varierat användande.


Laddstationer och trådlöst nätverk ser till att allt flyter.

stadion arkitekter genom SISAB/ Axel Rosenberg
mob: 070 620 36 55



Skolfastigheter i Stockholm AB


FÖRSLAGSHANDLING 2015.03.16, ÄRVINGESKOLAN KISTA.

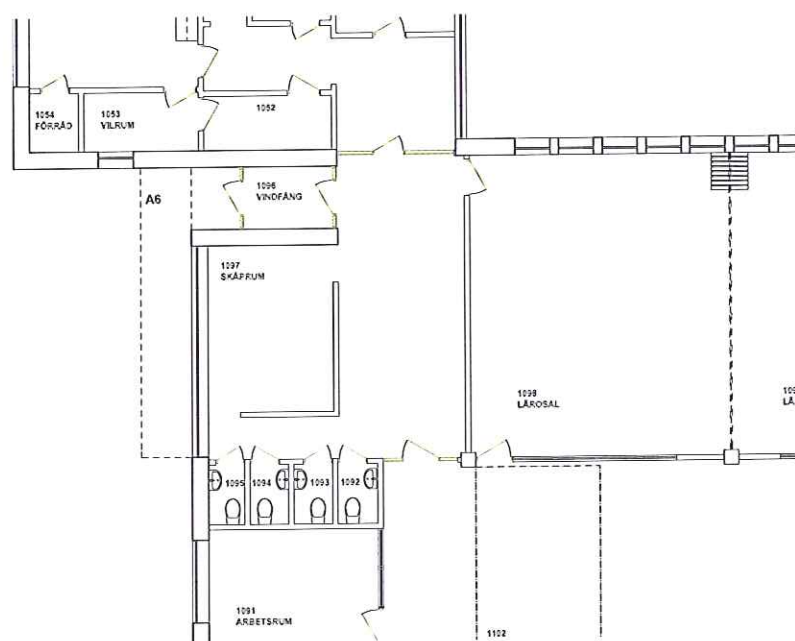

BEFINTLIG ENTRÉ 1:100 (A1)



FOTOGRAFI, BEFINTLIG ENTRÉ

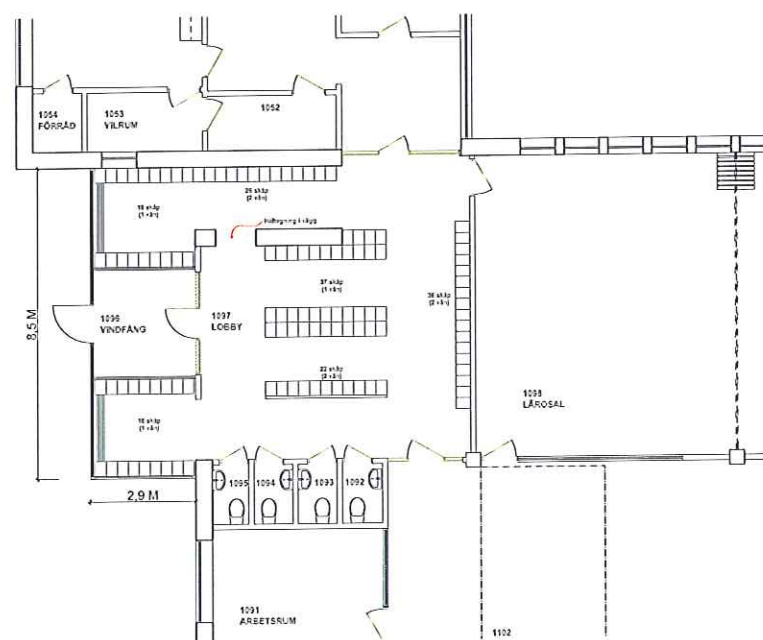

NY ENTRÉ 1:100 (A1)



ÄRGGRÖN FALSAD PLÅT LIKA BEFINTLIG

SPRÖJS OCH KARMAR I MÖRKT GRÖN KULÖR, LIKA BEFINTLIG.



FOTOMONTAGE, NY ENTRÉ

SOCKEL I BETONG

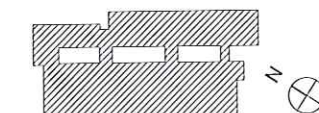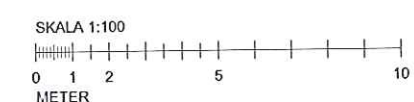

BYGGLOVSHANDLING

SISAB SKOLFASTIGHETER I STOCKHOLM AB		EST	ANT	ÄNDRAVÄRDER	SEK	DATUM
E G ÅRARKITEKTER AB						
LINKARKITEKTUR AB LUMAPARKSVÄGEN 9 120 31 STOCKHOLM TEL. +46 (0)10 479 99 00		ÄRVINGESKOLAN FASTIGHETSNUMMER 0470 Kv. ÄLBORG 2 HUS A BYGGLOV UTBYGGD ENTRÉ PLAN OCH FOTOMONTAGE				
ETICIA KONTROLLERAR MM 2014-06-30		HANDLEDARE PM Patrik Myrberg		SKALA 1:100 (A1)		
40500011		03		--		

