



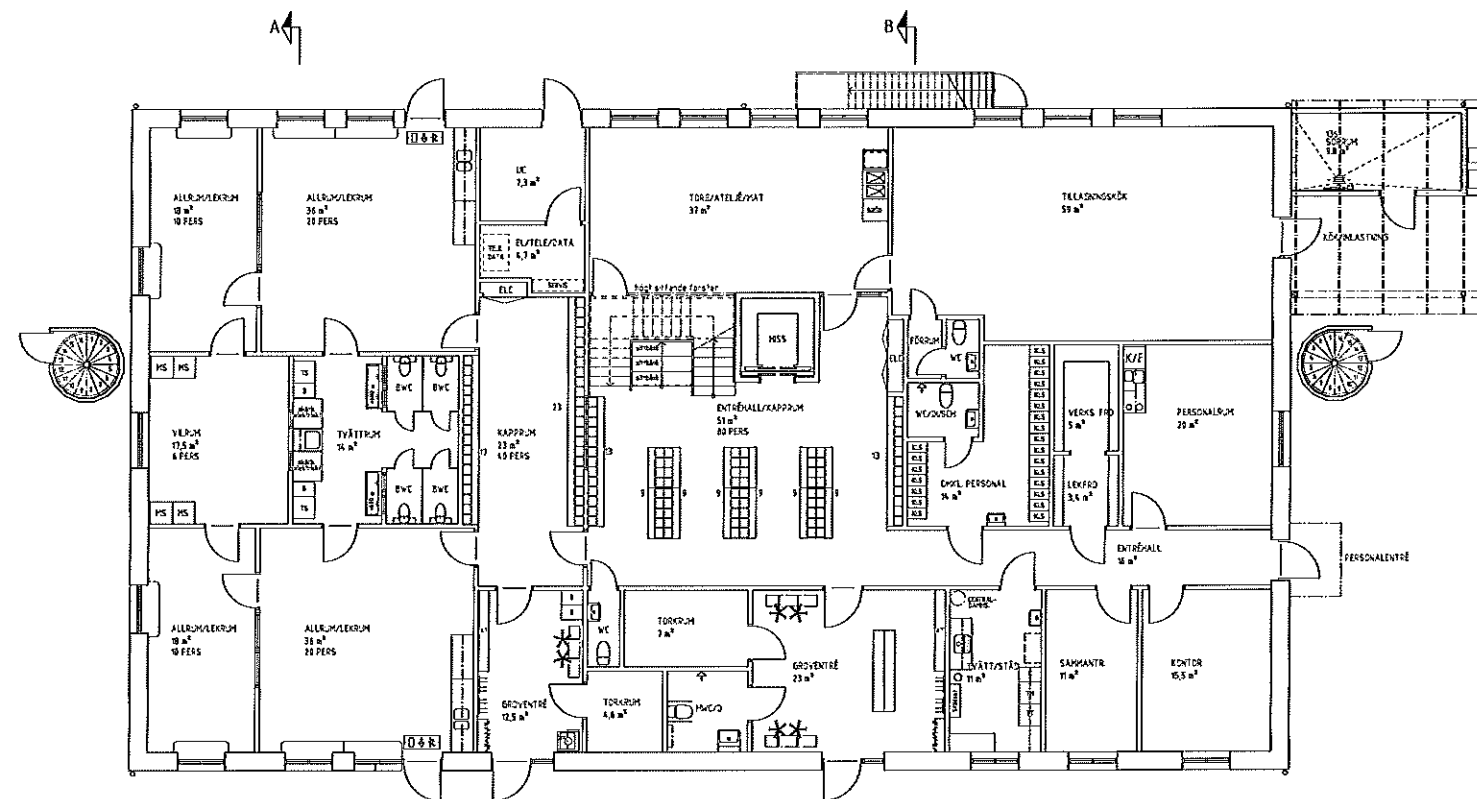

YTOR PLAN 100
BRA kym
BTA 572 kym (exkl. soprum/uteðráð)

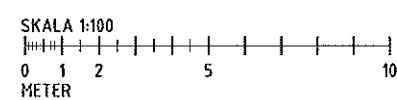

NR	ART	JÄGGERN AVSEER	DATUM	SVEN
FÖRSLAGSHANDLING				
BÄVERDAMMEN 3				
FASTIGHETSNUMMER 6021				
BJURSTRAGATAN 72				
X	A	LILJEWALL arkitektler ab	Tel 010 205 10 80	
UPPSÄTTEN		1/12/14	FÄRREGESE	
114.27400		AG	S0	
DATUM		ANSLÄG		
2014-11-17		S0		
NYBYGGNAD AV FÖRSKOLA				
SKALA	NUMMER		I BET	
1:120 (A1)	1:200 (A3)		A30-A011	