




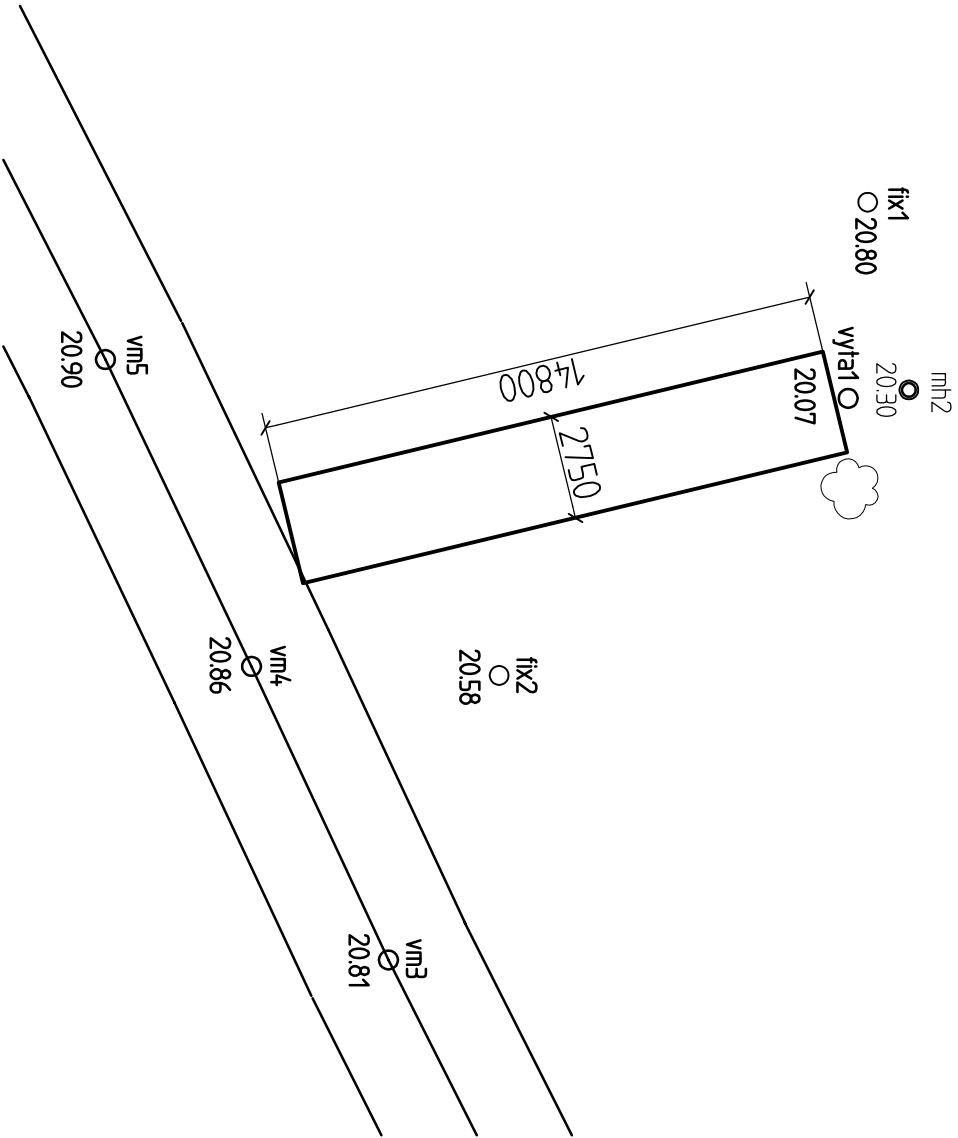

PLAN -1:200-

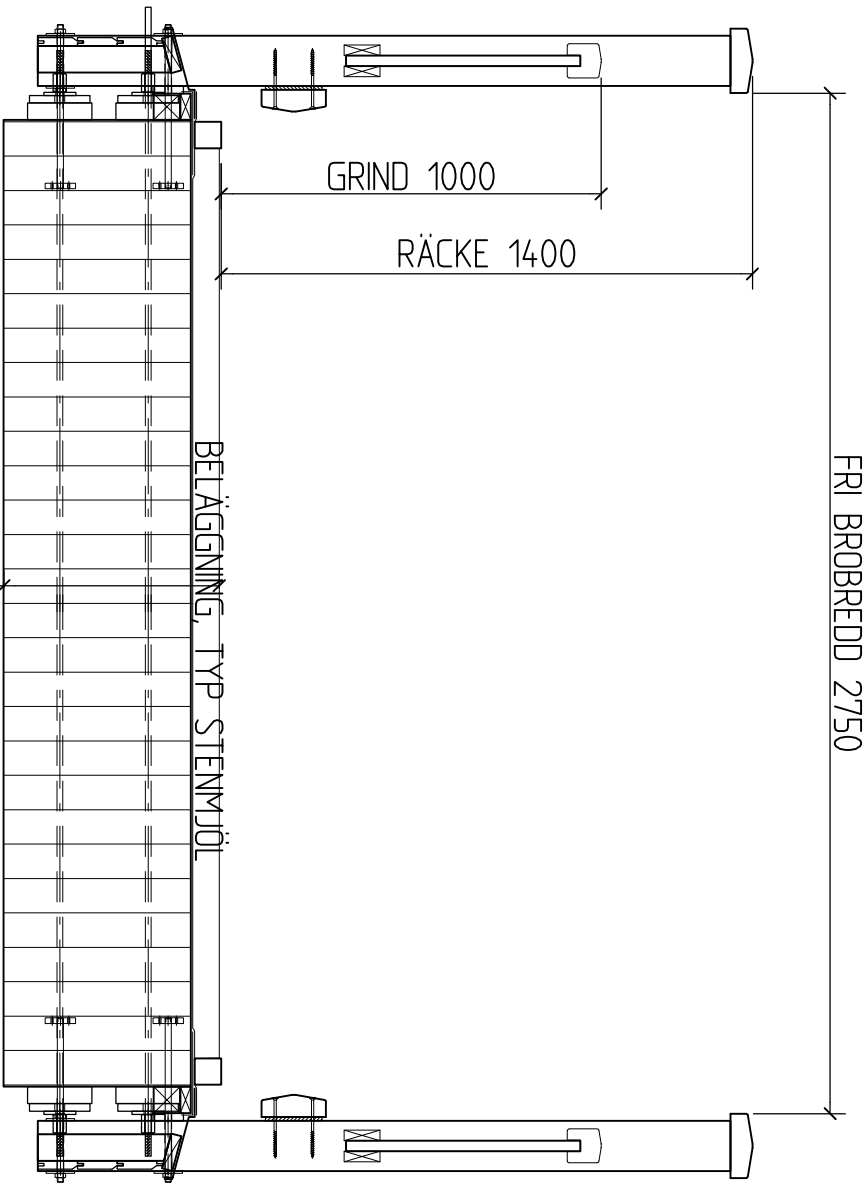

SEKTION -1:20-

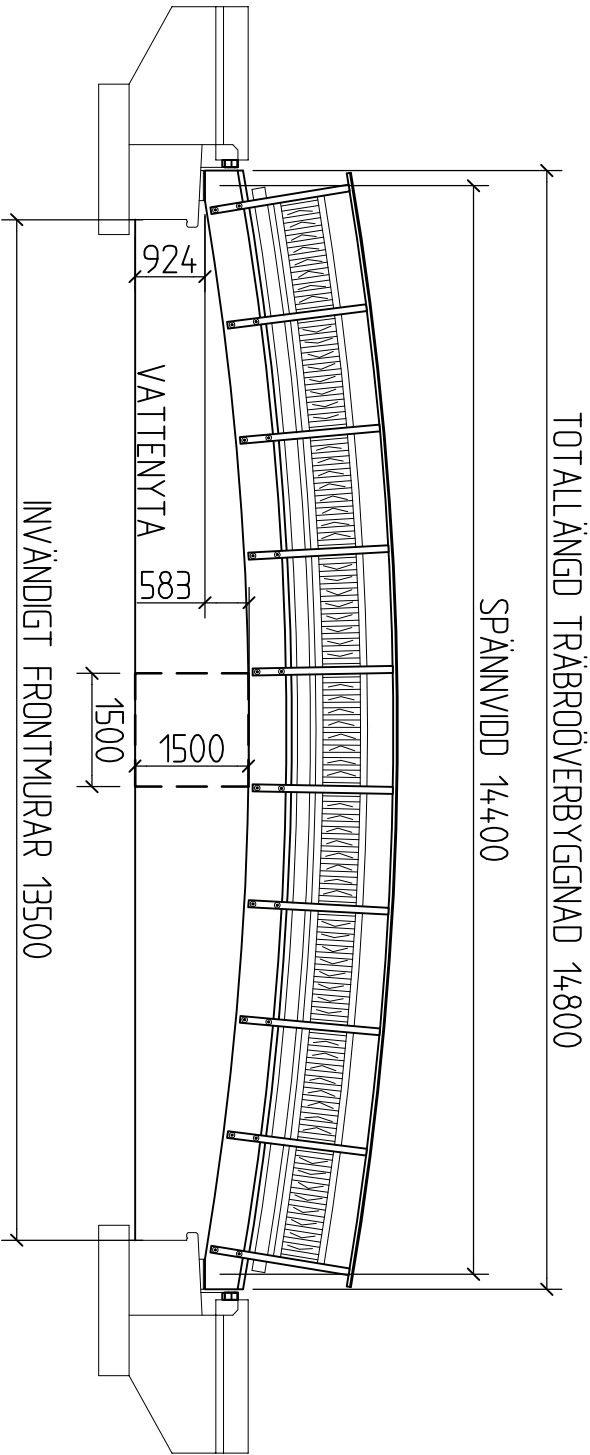

ELEVATION -1:100-

REV	ÄMT	ÄNDRINGEN AVSEER	SKALA	DATUM	TRIV DATUM	TRIV DATUM	TRIV DATUM
FÖRSTUDIE			FÖRSLAGSSKISS				
GUDÖ Å TYRESÖ - HÄNINGE GC-BRÖ I TRÄ TYP PLATTBRÖ			PLAN, ELEVATION, SEKTION				
UPPGÄVSTYVA J KARLSSON			UPPGÄVSTYVA				
KONSTRUKTION			GUDÅK				
SKELLETFÄ			2015-07-03				
7934-D			7934-D				
TB-1593			TB-1593				
REV			REV				