


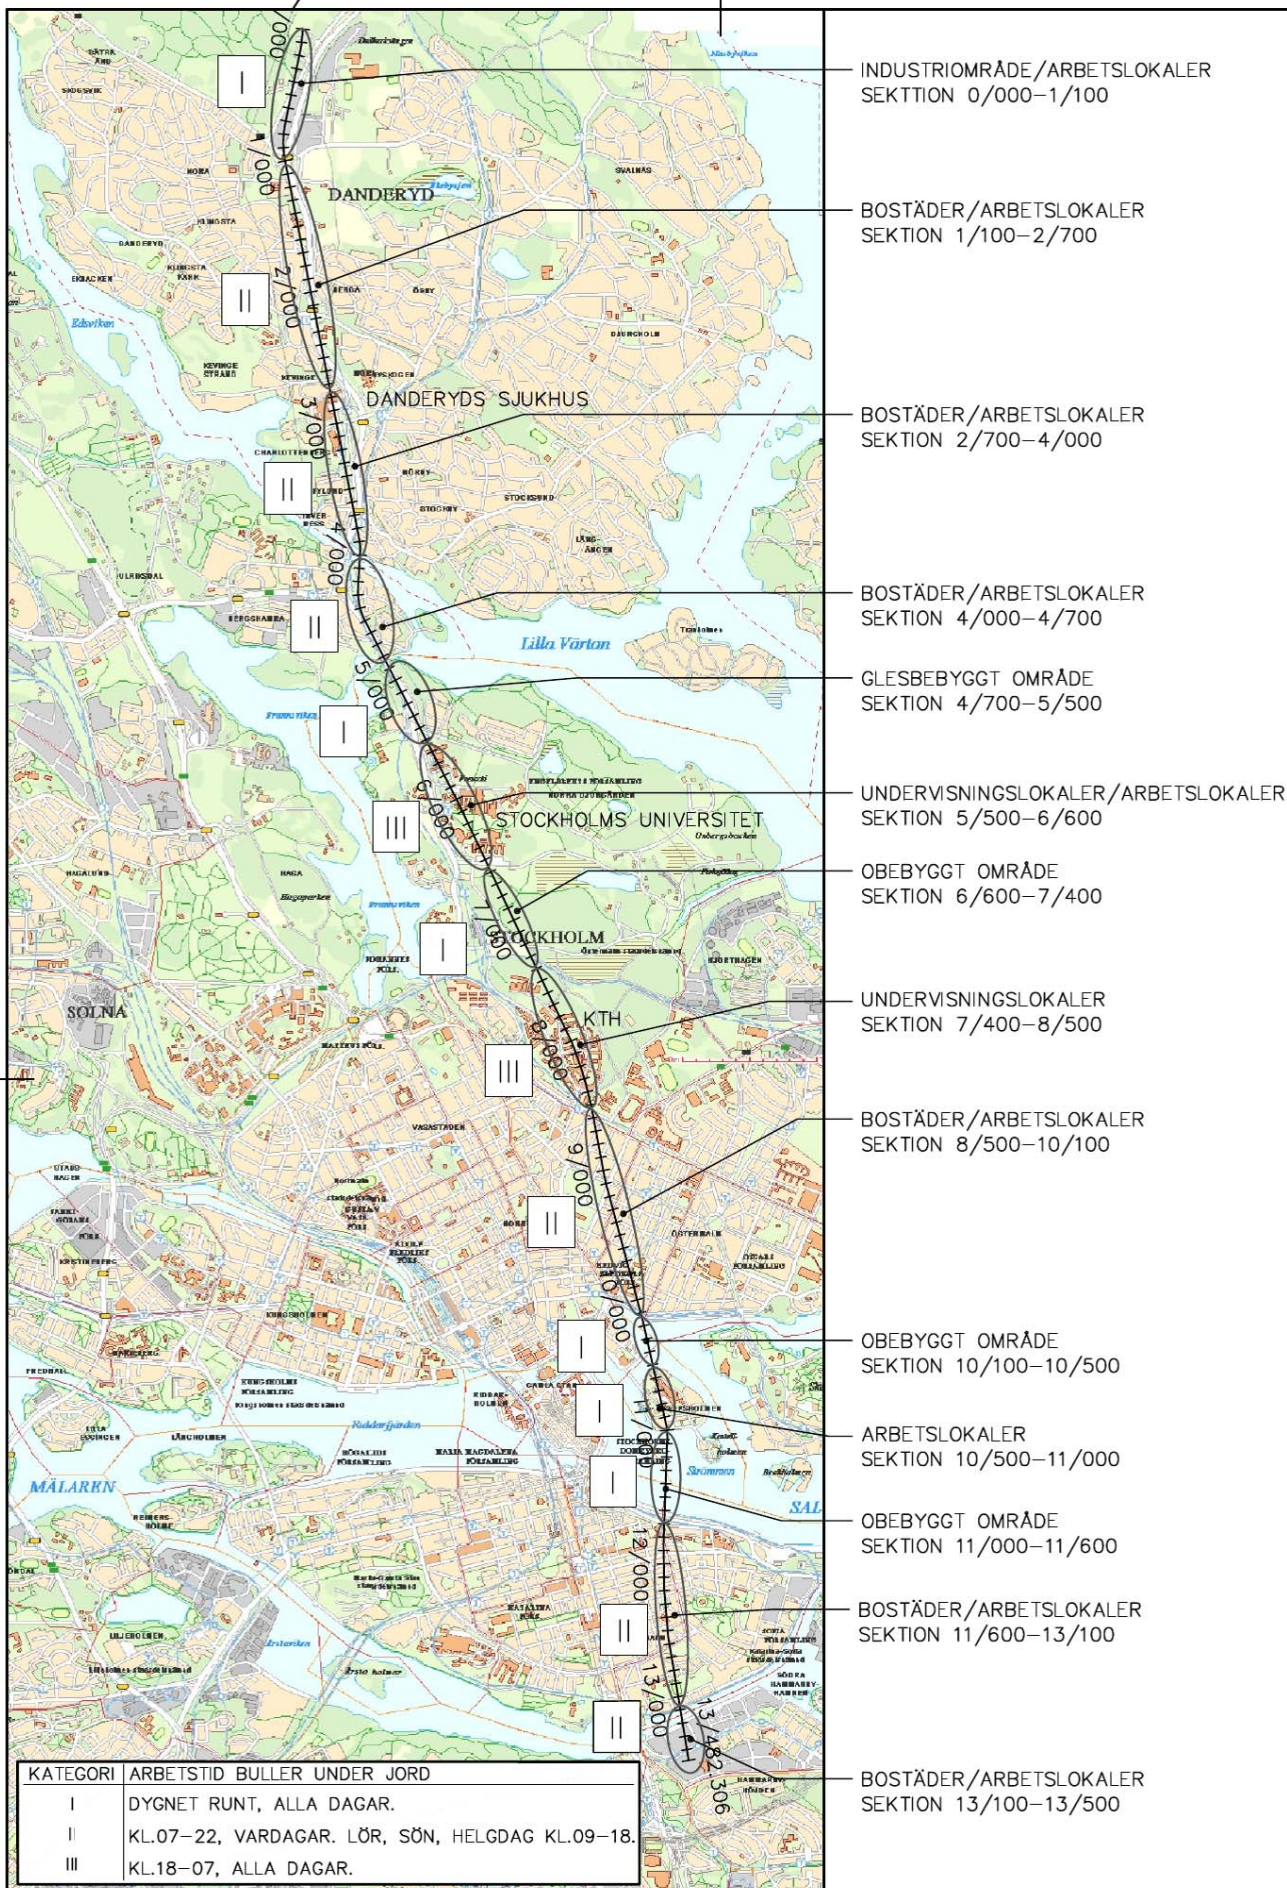

TECKENFÖRKLARING

- OMRÅDESBESKRIVNING
- CITY LINK; TUNNELLINJE REVIDERAD SYSTEMHANDLING.

CITY LINK, ETAPP 2
OMGIVNINGSPÅVERKAN AKUSTIK
SVENSKA KRAFTNÄT
2015-05-05, E. LINDAHL
1321 7572 R1, BILAGA 2
Nitro Consult AB