

BILAGA TILL PLANBESKRIVNING

Flis- och masshanteringsplats







SITUATIONSPLAN
SEKTIONER
DAGVATTENHANTERING

Stadsbyggnadskontoret

Planenheten • 135 81 Tyresö
Tel 08-5782 91 00 • Fax 08-798 95 94
sbk@tyreso.se • www.tyreso.se

tyresö kommun



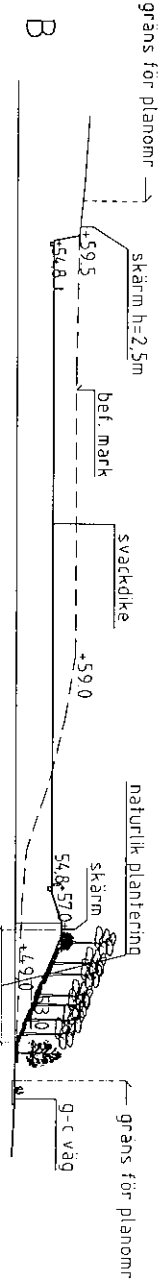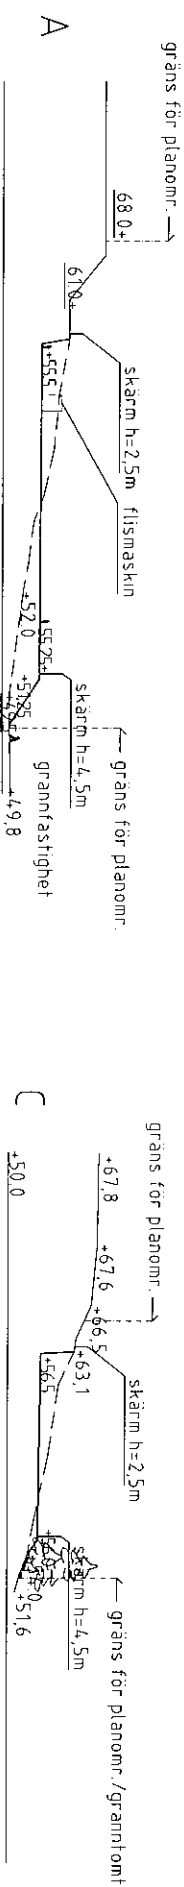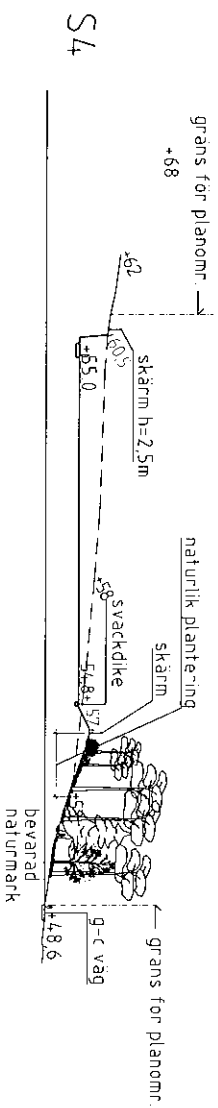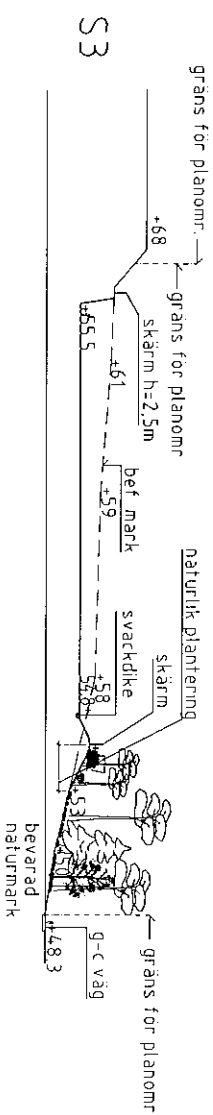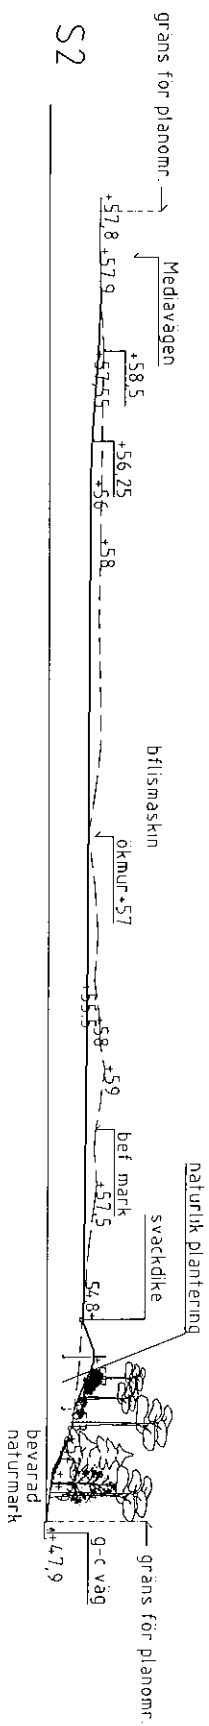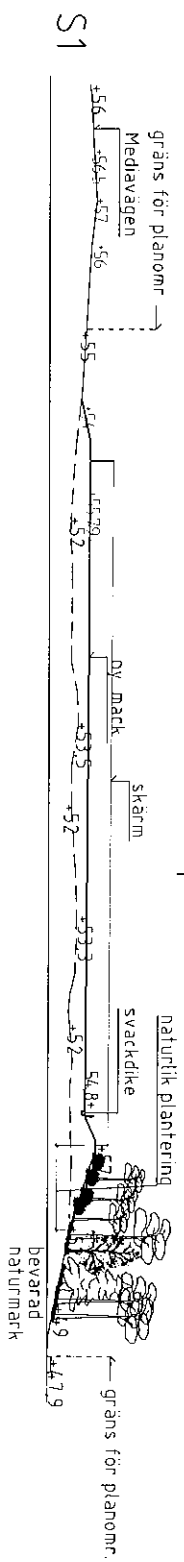

MATERIAL TABELL 1

NR	BENÄMNING	MATERIAL	HÄNSNING AMA	FÄST MATT L/M
1	BARLAGER	AC 18 STYTOO	DCC 21	80
2	BARLAGER	BARLAGERUS	DCC 312	200

MATERIAL TABELL 2

NR	BENÄMNING	MATERIAL	HÄNSNING AMA	FÄST MATT L/M
1	BARLAGER	BARLAGERUS	DCC 312	200

FÖRKLARINGAR

ASFALETRAD YTA MED ÖVERBYGGNADE NR 1 OCH 2 ENL. MATERIAL TABELL 1;
Ca 400 m²


YTA MED ÖVERBYGGNADE NR 1 ENL. MATERIAL TABELL 2

ENTREPRENÖRSANS

FÖRESKRIFTER

HÄNSNINGAR

PRINCIPSEKTION SE K-02

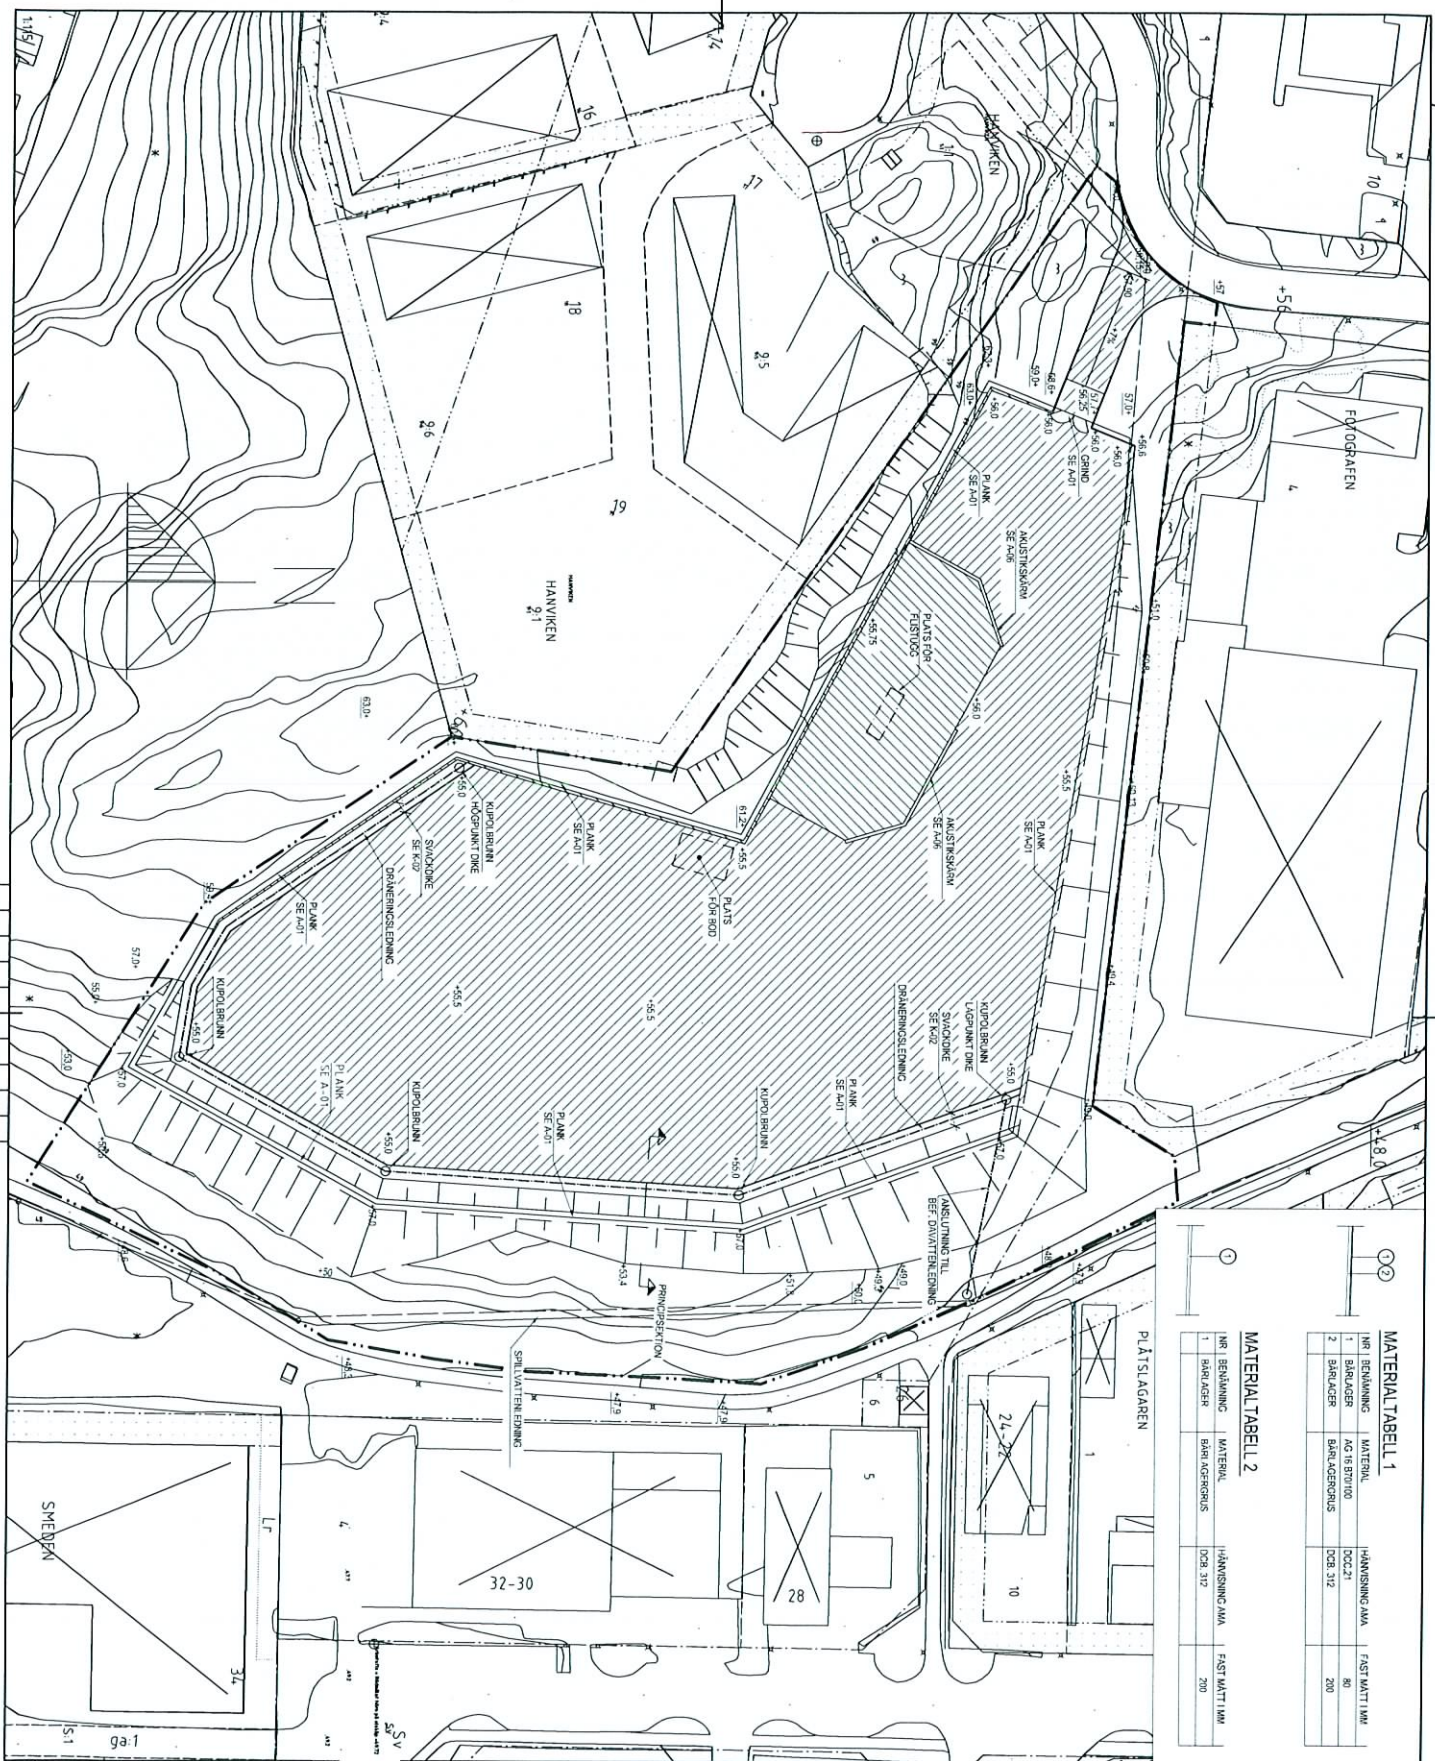

FÖRHANDSKOPIA
2009-04-03

byresö kommun
HANVIKEN 1:1

FÖRFRÅGNINGSUNDERLAG

212827000
LUTT
NIBE
2009
FELS OCH MASSUPPLÄSSNING
MÄRKPLAN


SWECO

AT 1:500
A3 1:1000
K-01


FÖRKLARINGAR

FÖRESKRIFTER

HÄNVISNINGAR

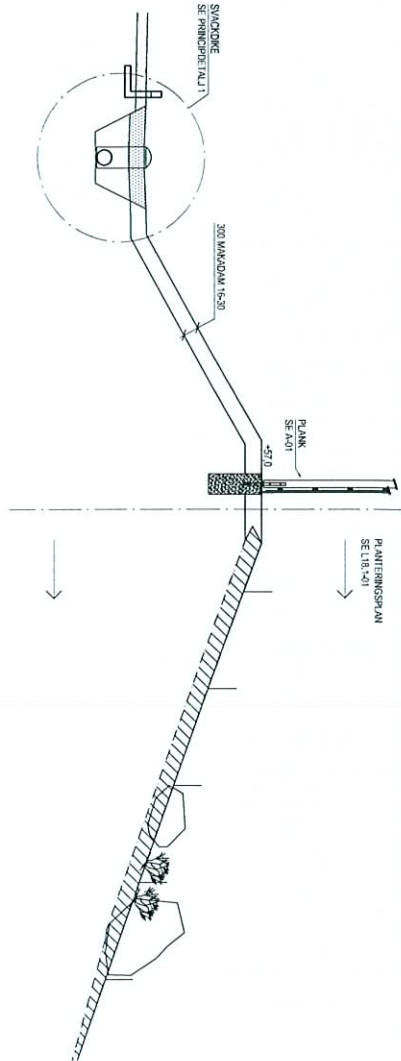

PRINCIPSEKTION
SKALA 1:50

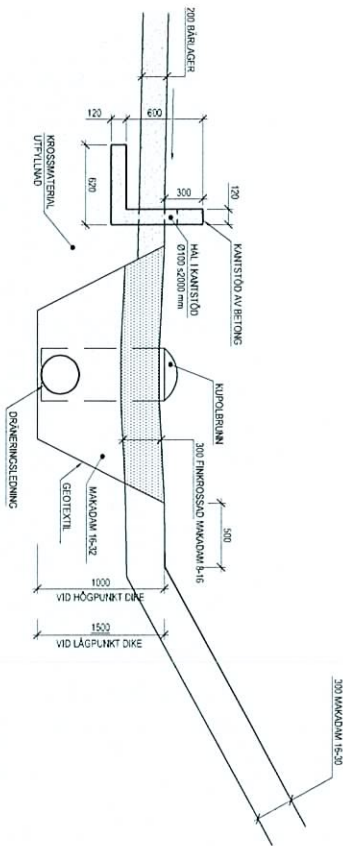

PRINCIPDETALJ
SKALA 1:20
SVANINGE

FÖRHANDSKOPIA
2009-04-03

FÖRFRÅGNINGSUNDERLAG

Lyresö kommun
HANVIKEN 1:1



2126237000
2009-04-03
NIBE
FLIS- OCH MASSUPPLAGSNÄRNING
SEKTORER OCH DETALJER

A1 1:50
A3 1:100
K-02