

bilaga 1




plan 1

FÖRKLARINGAR

STPR = STUPRÖR

bilaga 1

plan 1

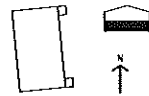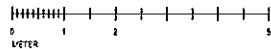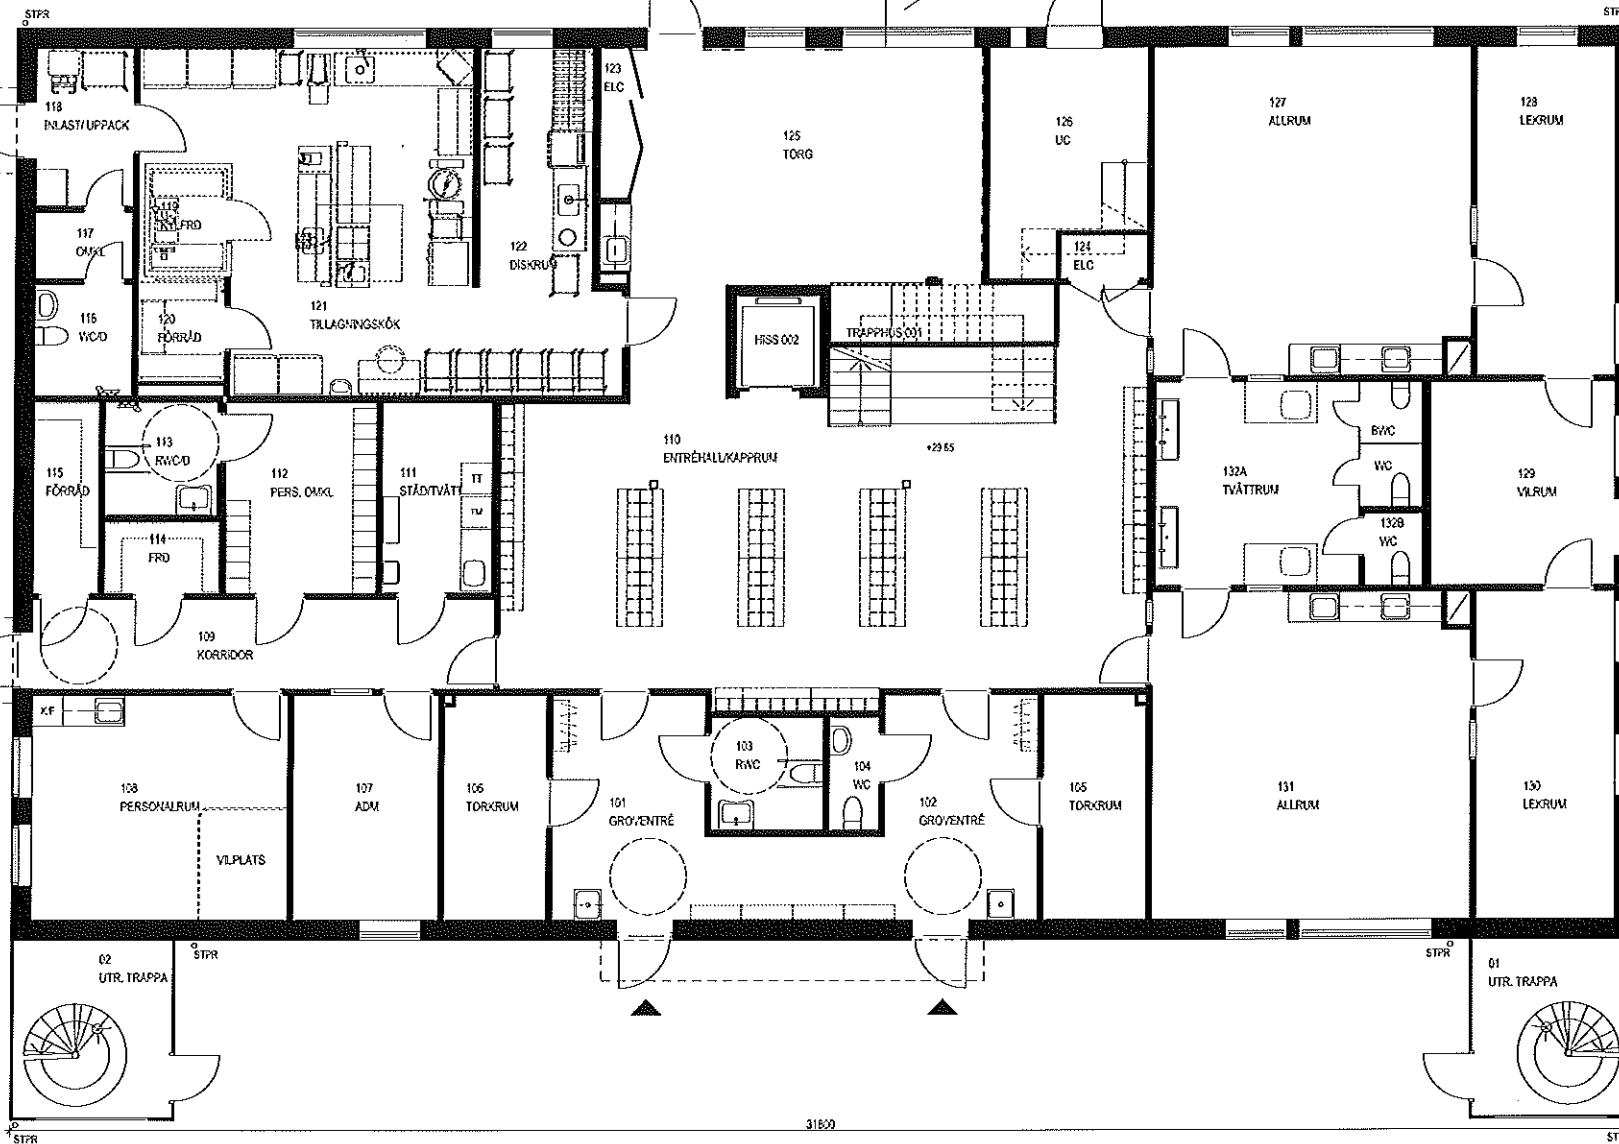

- RELATIONSRTNING
- BYGGHANDLING
- FÖRFRÅGNINGSUNDERLAG
- BYGGNADSLOVSRITNING
- FÖRHANDSKOPIA



SKOLFÄSTIGHETER
I STOCKHOLM AB

ULLEVALL ÅRSRITER AB 010-305 10 80



GR FJÄRDSSON
2015-12-01
H. GAMPEL



STORA SKÖNDAL FÖRSKOLA
FASTIGHETSNUMMER 2490
GÅLMBODAGEN 2
NYBYGGNAD AV FÖRSKOLA

PLAN 1, ENTRÉPLAN
SKALA A3 = 1:100
A-40.1-01

$$\text{STPR} = \text{STUPROR}$$

Plan 2

Plan 2

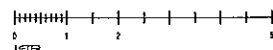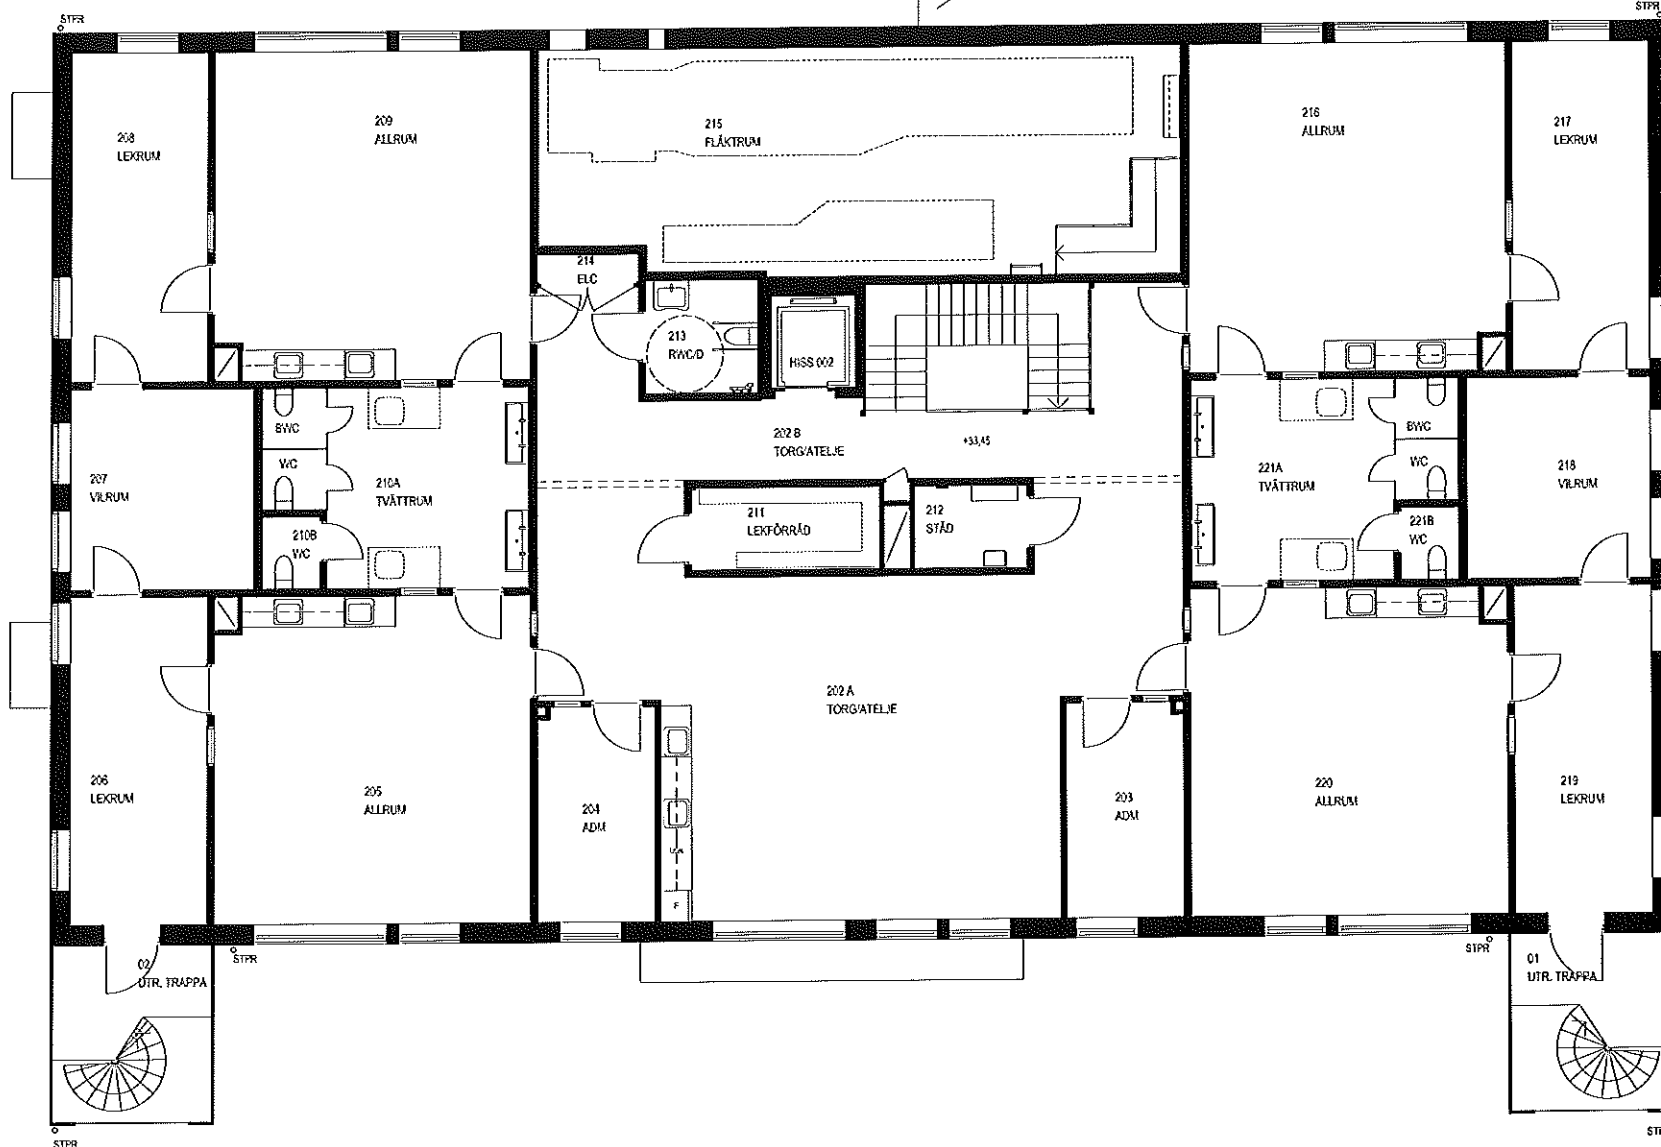

- ▶ RELATIONSRITNING
- ▶ BYGGHANDLING
- ▶ FÖRFRÅGNINGSUNDERLAG
- ▶ BYGGNADSLOVSRITNING
- ▶ FÖRHANDSKOPIA



**SKOLFASTIGHETER
I STOCKHOLM AB**

STADEN I GÖTEBORG		IN		ARBETSDAG		BY		DUM	
LILJEWALLSÖSTERKÄR 61 02-265 10 80									
		STORA SKÖNDAL FÖRSKOLA							
		FASTIGHETSNUMMER 2490							
		GÅLMBÄCKEN 2							
		NYBYGGNAD AV FÖRSKOLA							
SÄLLSKAPETS FÖRSTÄLLEDIG		FÖRSTÄLLD						SKALA A-3 = 1 : 1	
GR		TJÄNDESÖN		PLAN 2, ÖVRE PLAN				RÅGÅRDEN	
2015-12-01		L. GANRELL		11053600				A-40 1-02	