


Skissad situationsplan med paviljonger inlagda
BPS ÅF Infrastructure 2015-12-04

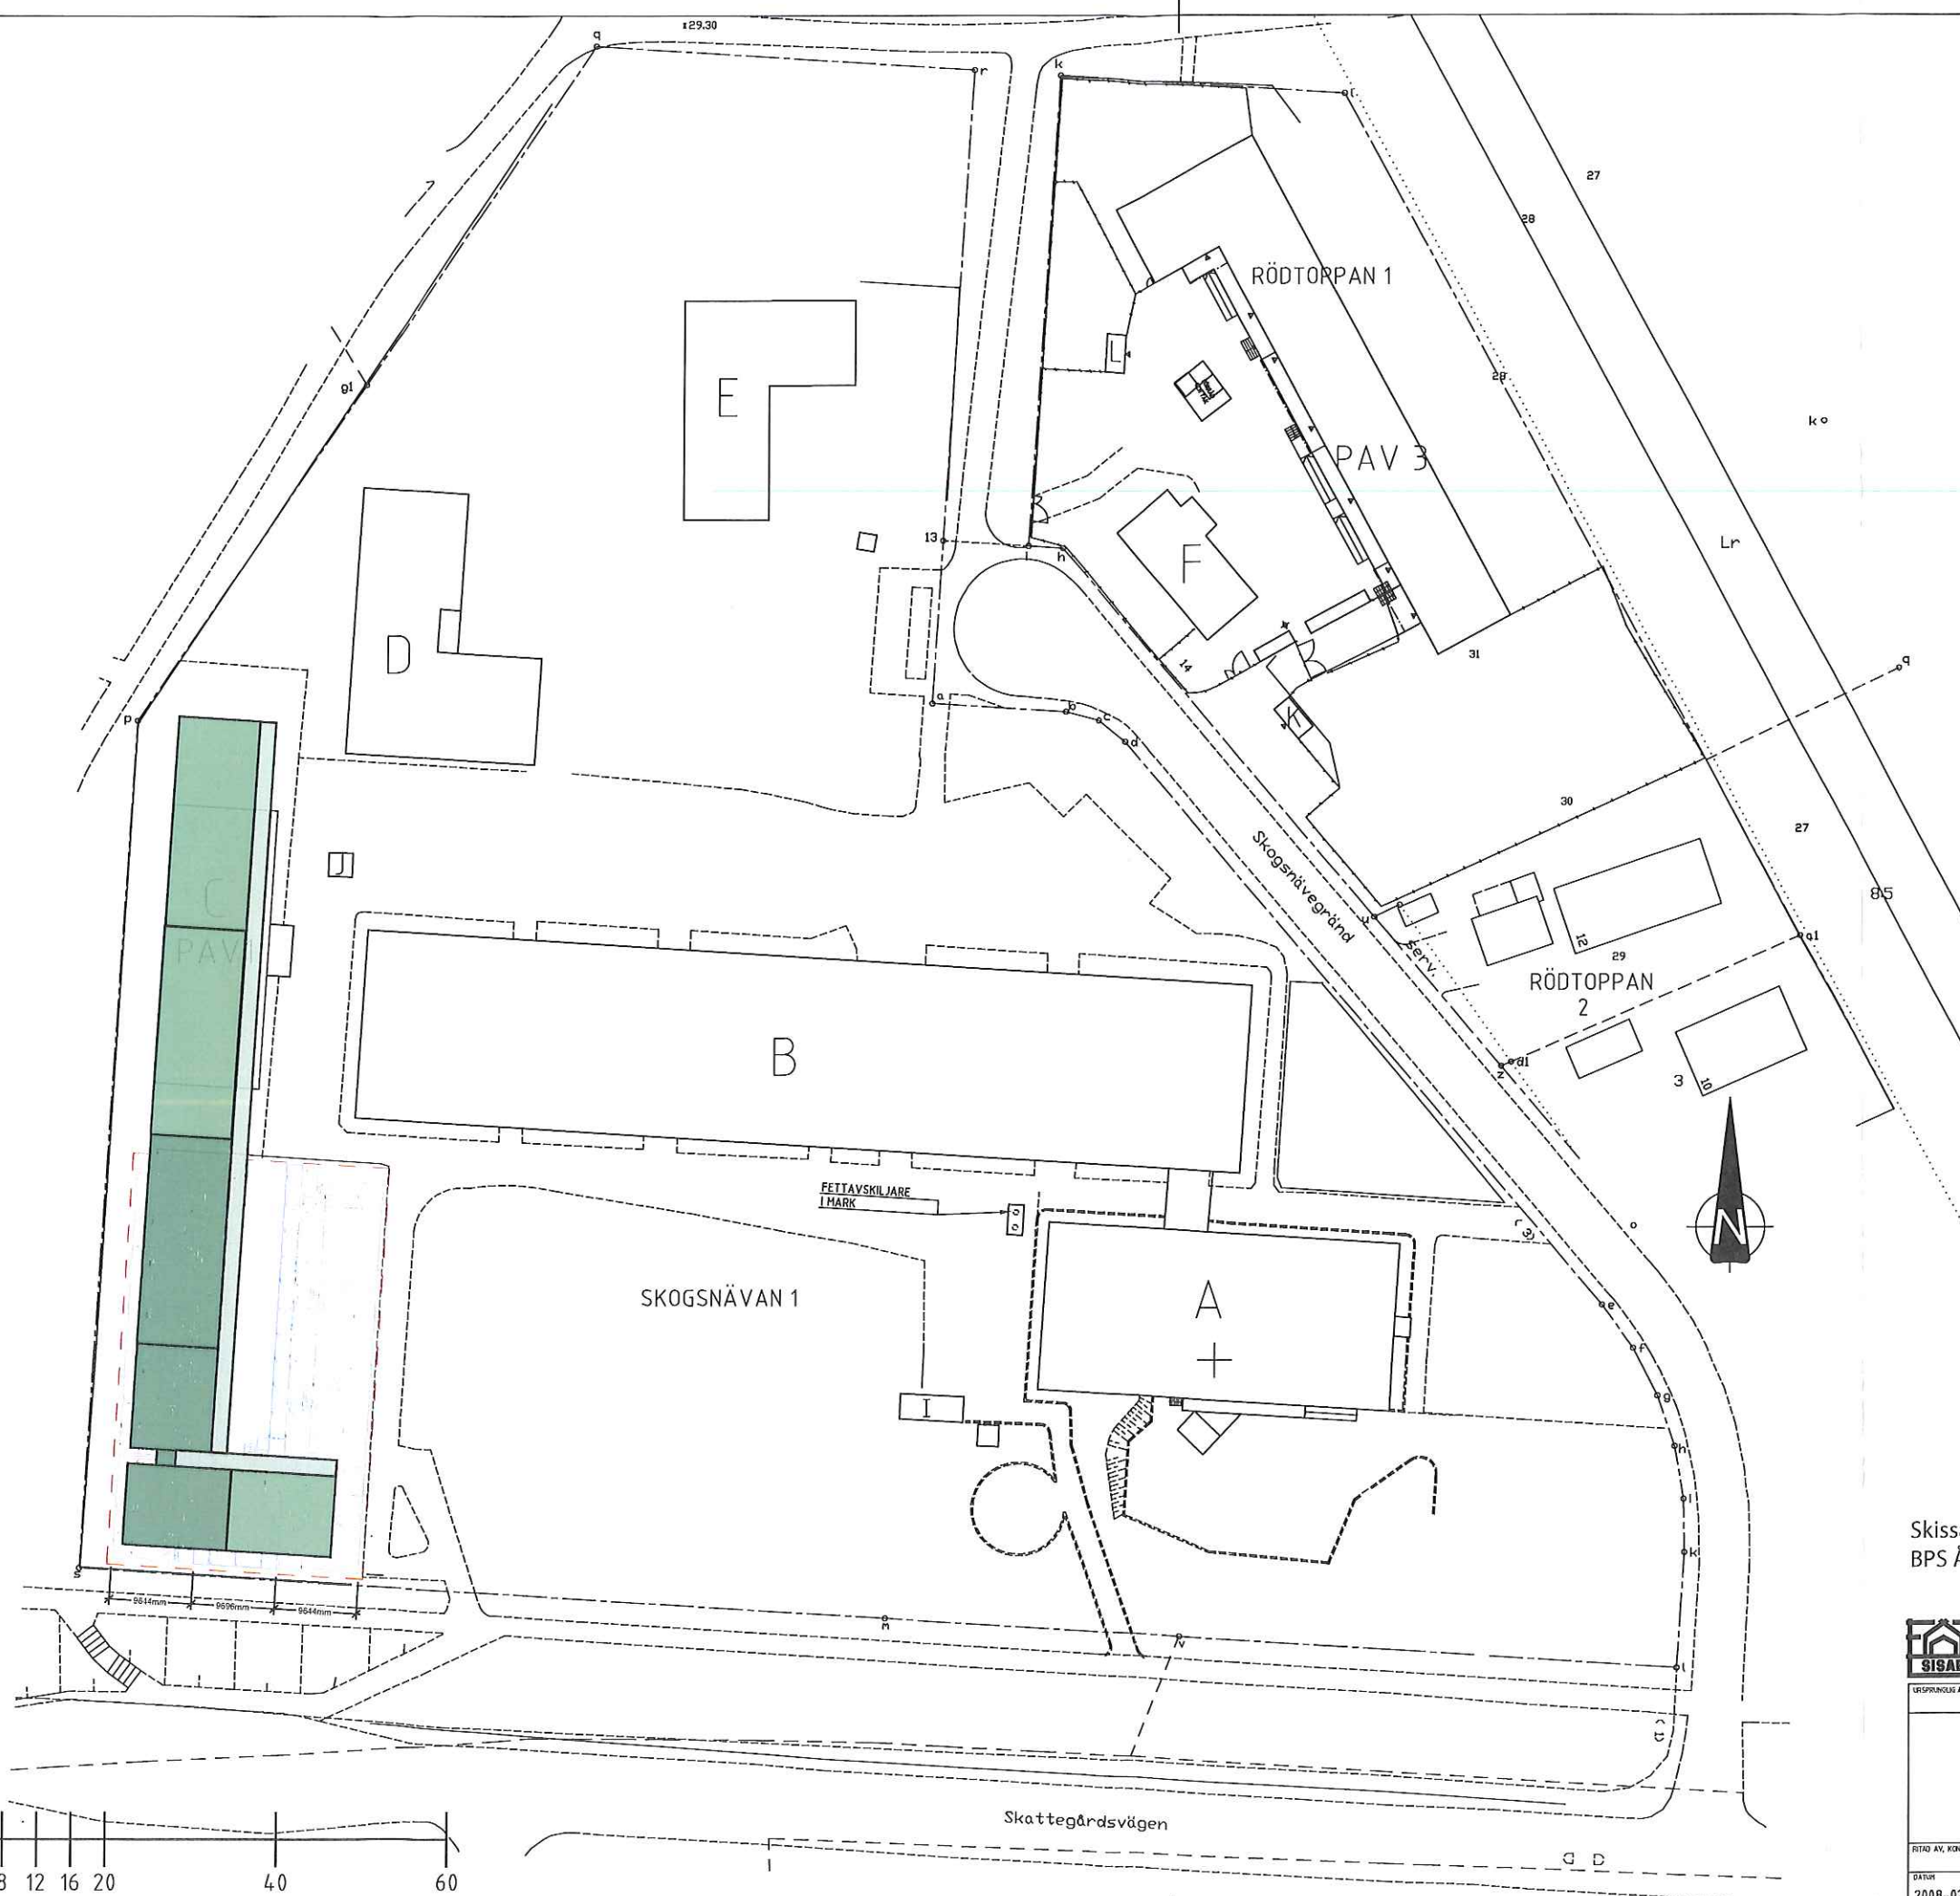

SKOLFASTIGHETER
I STOCKHOLM AB

BET		ANT	ÄNDRINGEN AVSER	SIGN	DATUM
Björnbodaskolan					
FASTIGHETSNUMMER 0030					
KV SKOGSNÄVAN 1, 2, RÖD TOPPAN 1					
SITUATIONSPLAN					
RITAD AV		KONSTRUERAD AV		SKALA 1:400	
2008-02-19		ANSVARIG		ARBETSNUMMER	
				A00-SP01	

0030A00-SP01

XREF: A00HSP01

✱

