


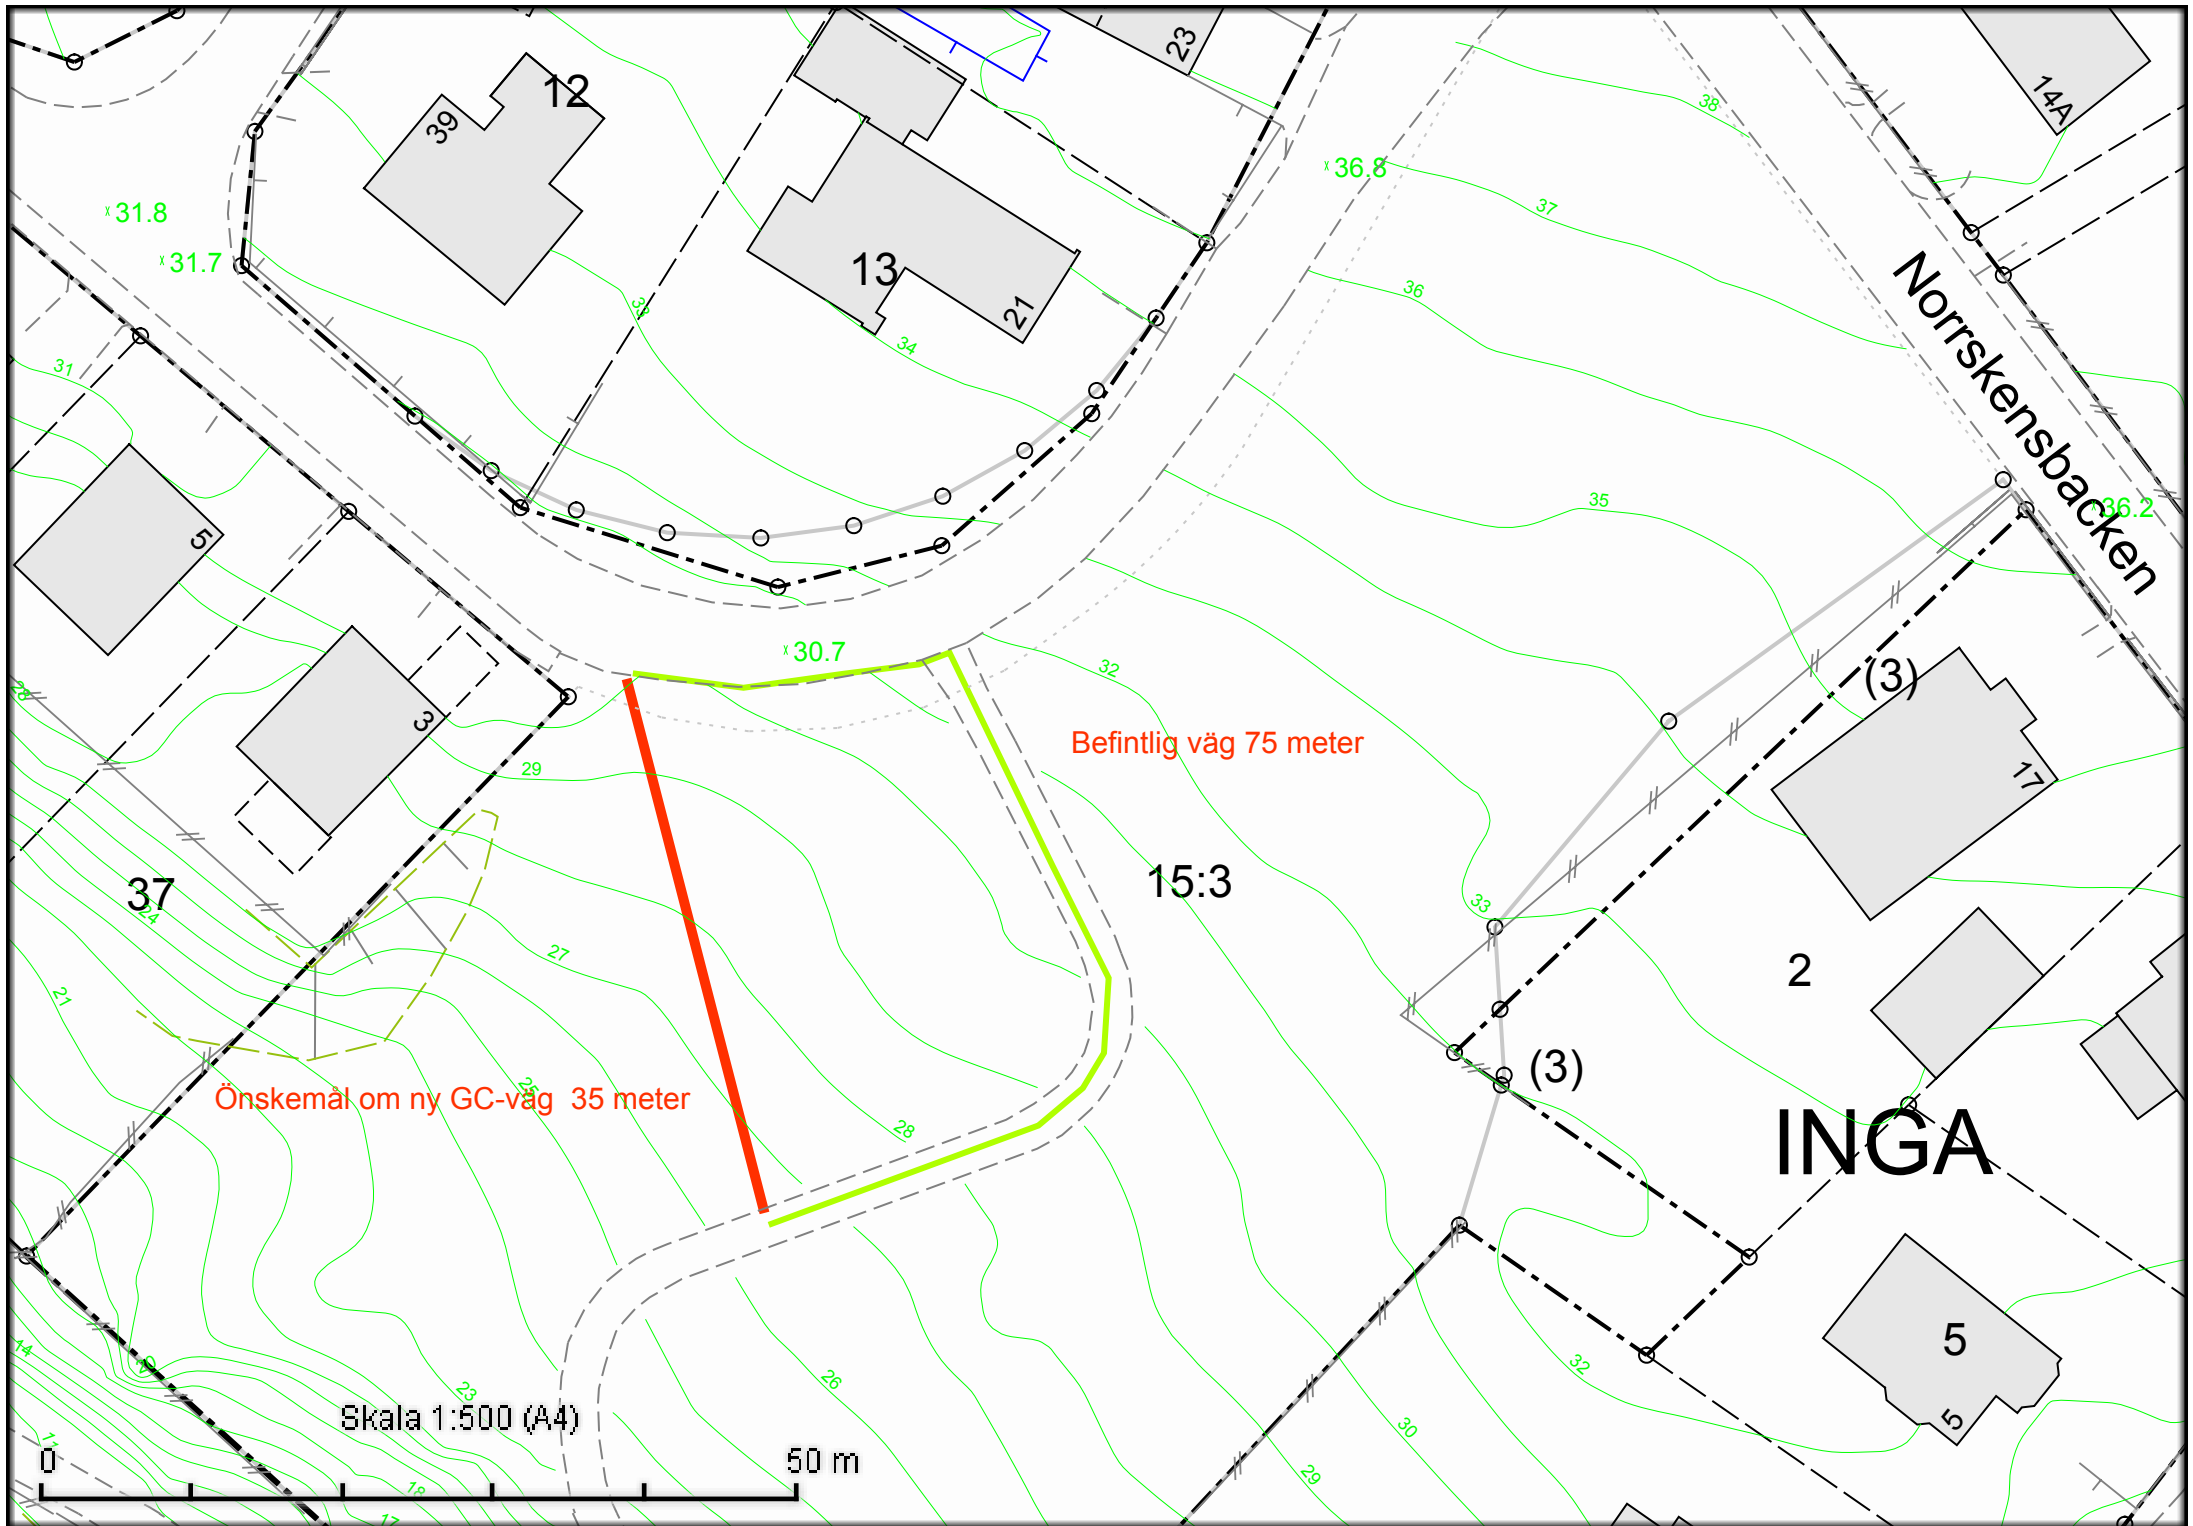

Önskemål om ny GC-väg 35 meter

Befintlig väg 75 meter

Skala 1:500 (A4)

50 m

INGA