


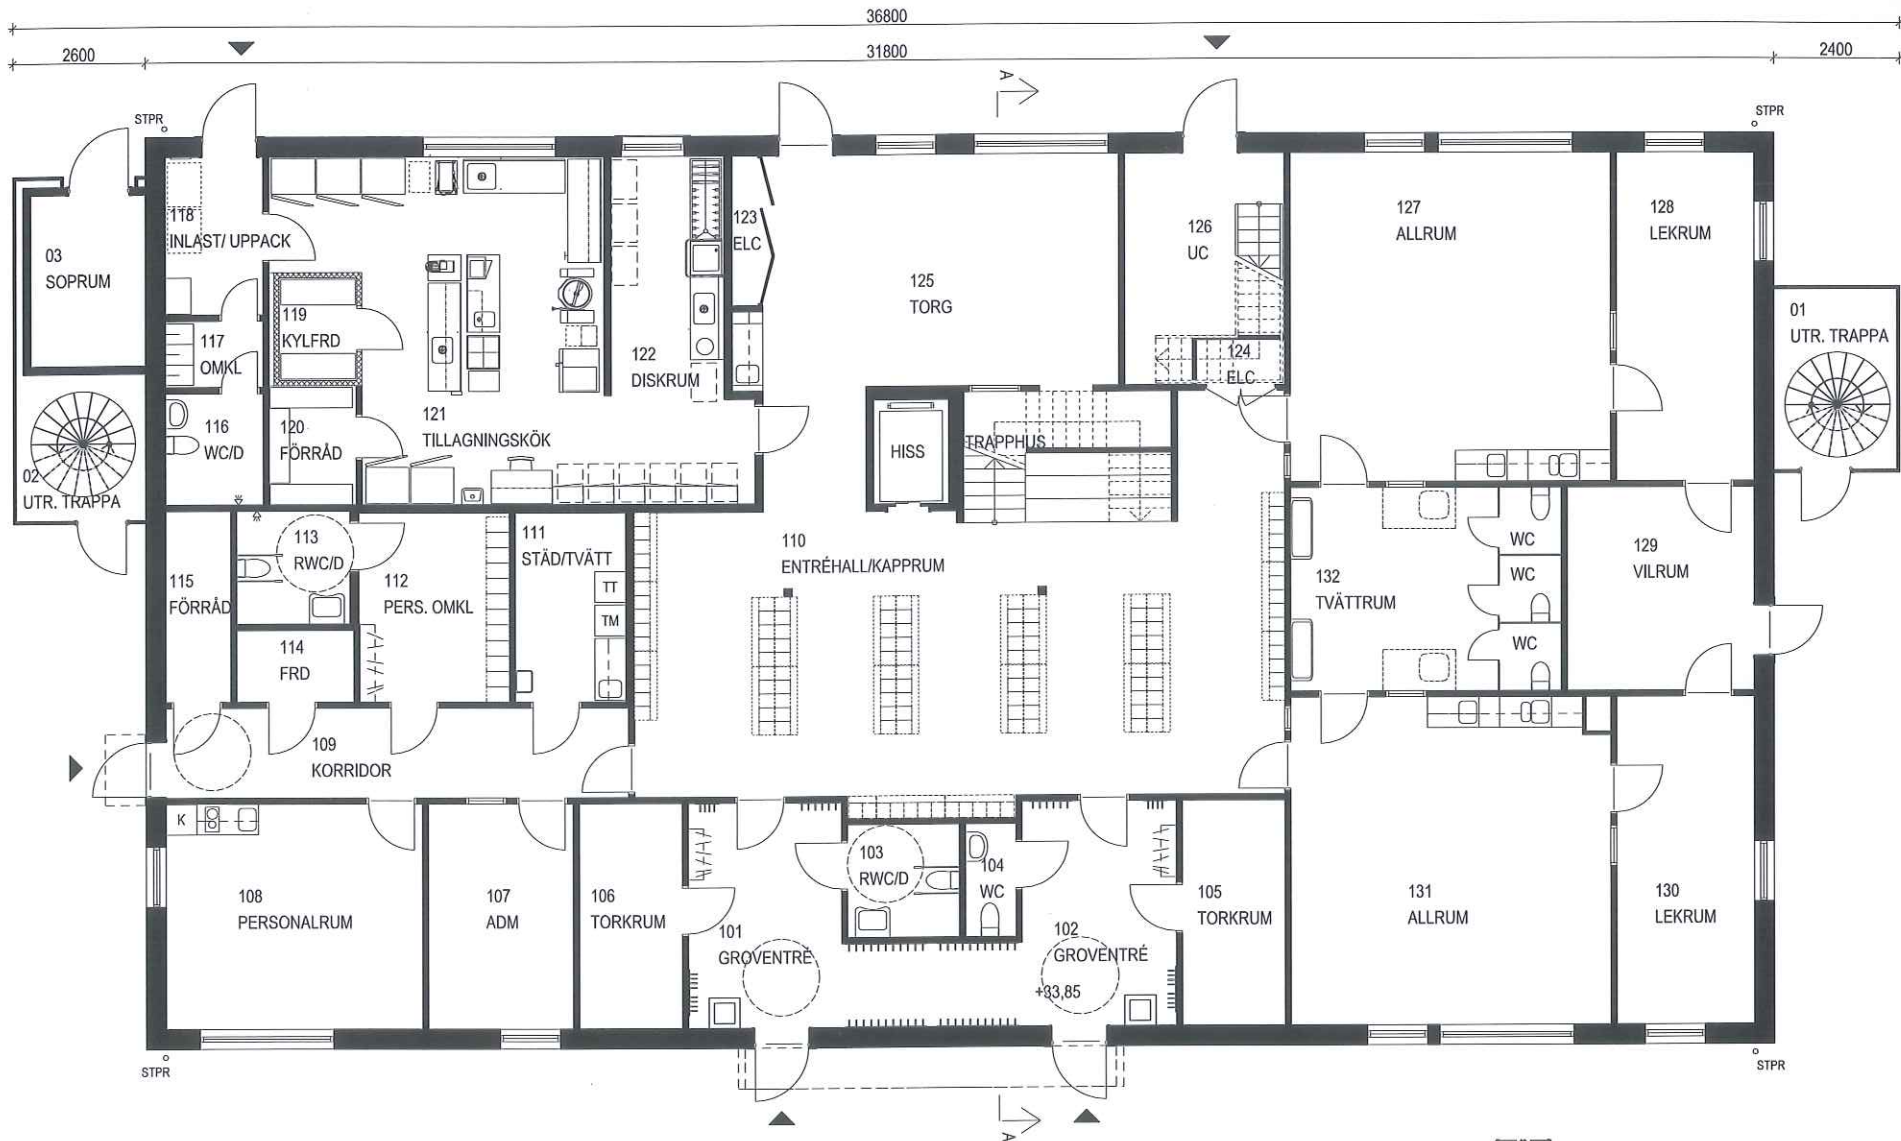

SKOLFÄSTIGHETER
I STOCKHOLM AB

PROJEKTERAD AV

LILJEWALL ARKITEKTER AB 010-205 10 80

lilje wall

REVISOR

2015-06-05

TOVE SVENSSON

HARALD GAMRELL

SKÖNDAL 2:1 FÖRSKOLA

HÄVEN

SKÖNDALSVÄGEN 130, SKÖNDAL



NYBYGGNAD AV FÖRSKOLA

PLAN 1, ENTRÉPLAN


11430000

A-40.1-01

SKALA A3 = 1:100

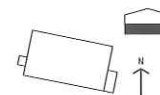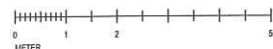

- RELATIONSRITNING
- BYGGHANDLING
- FÖRFRÅGNINGSUNDERLAG
- BYGGNADSLOVS-RITNING
- FÖRHANDSKOPIA

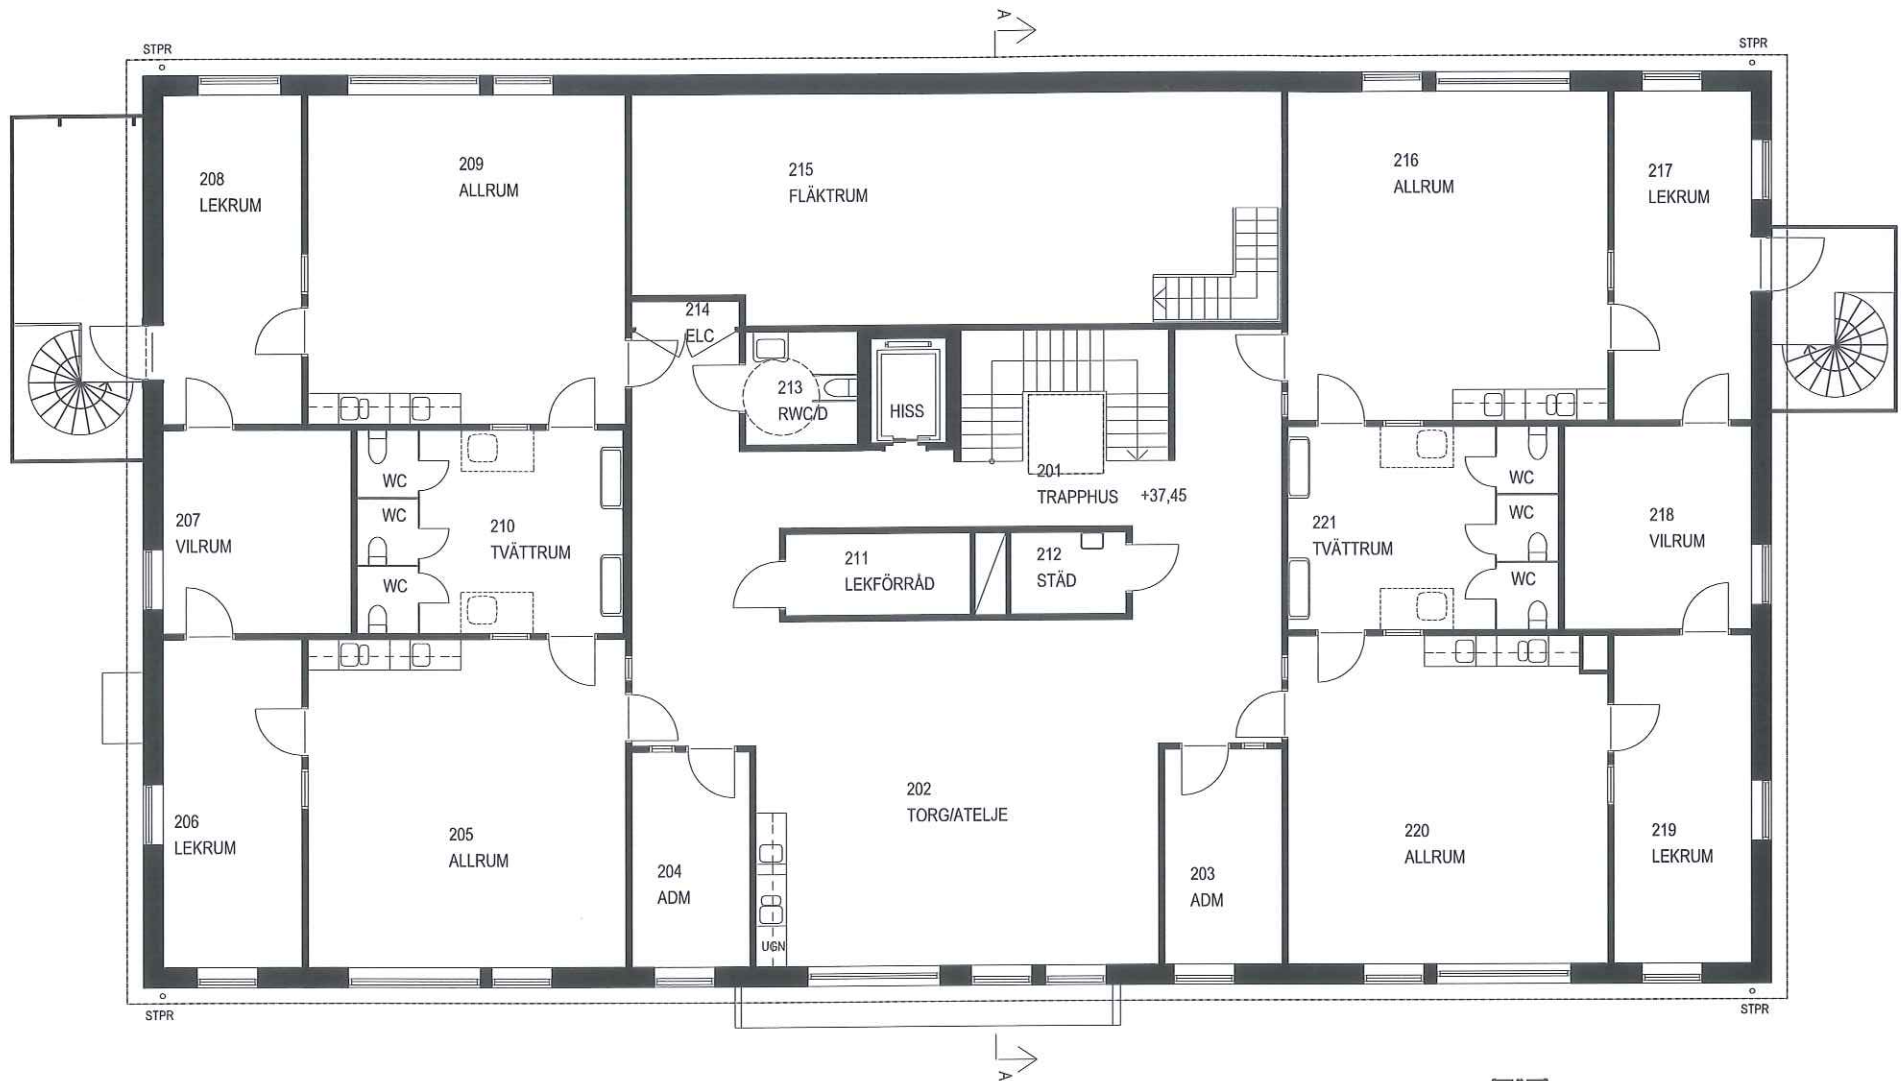

- RELATIONSRTNING
- BYGGHANDLING
- FÖRFRÅGNINGSUNDERLAG
- BYGGNADSLÖVSRTNING
- FÖRHANDSKOPIA



SKOLFÄSTIGHETER
I STOCKHOLM AB

LILJEWALL ARKITEKTER AB 010-205 10 80

lilje wall

2015-06-05

TOVE SVENSSON
HARALD GAMRELL

SKÖNDAL 2:1 FÖRSKOLA

HÄVEN
SKÖNDALSVÄGEN 130, SKÖNDAL
NYBYGGNAD AV FÖRSKOLA

SKALA A3 = 1:100

PLAN 2, ÖVRE PLAN

11432600

A-40.1-02