


Alla mått i meter.




UTREDNINGSHANDLING	UTSPRÅK/INOM RÄTTER:	BET	ANT	ÖVRIGT/ÖVRIGT	SIG	DATUM
FÖRSLAGSHANDLING	VI ARKITEKTUR AB	KV VILLE VESSLA 1 MARIEHÄLLSSKOLAN TAPPVÄGEN 23 SITUATIONSPLAN SKALA A1 1:400 (A3 1:800)				
RELATIONSHANDLING	K					
BYGGHANDLING	V					
FÖRFRÅGNINGSUNDERLAG	EL					
BYGGLOVSRTNING	L	BEAD AV FÖRSTÄNDARE AV	INOM/ÖVRIGT			
		P Jacobson	P Jernberg			
PRELIMINÄR HANDLING	DATUM	ARBETSDAG	ARBETSDAG	ARBETSDAG	ARBETSDAG	ARBETSDAG
	2016.04.21	P Jacobson				

FÖRKLARINGAR


Alla mått i millimeter

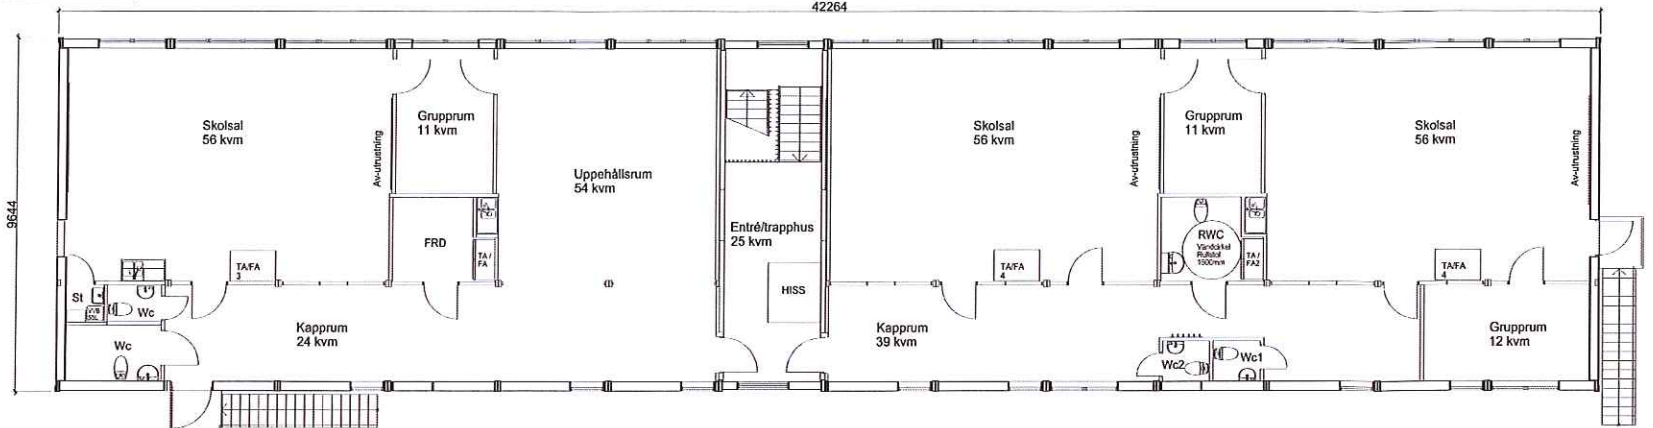

ÖVRE PLAN

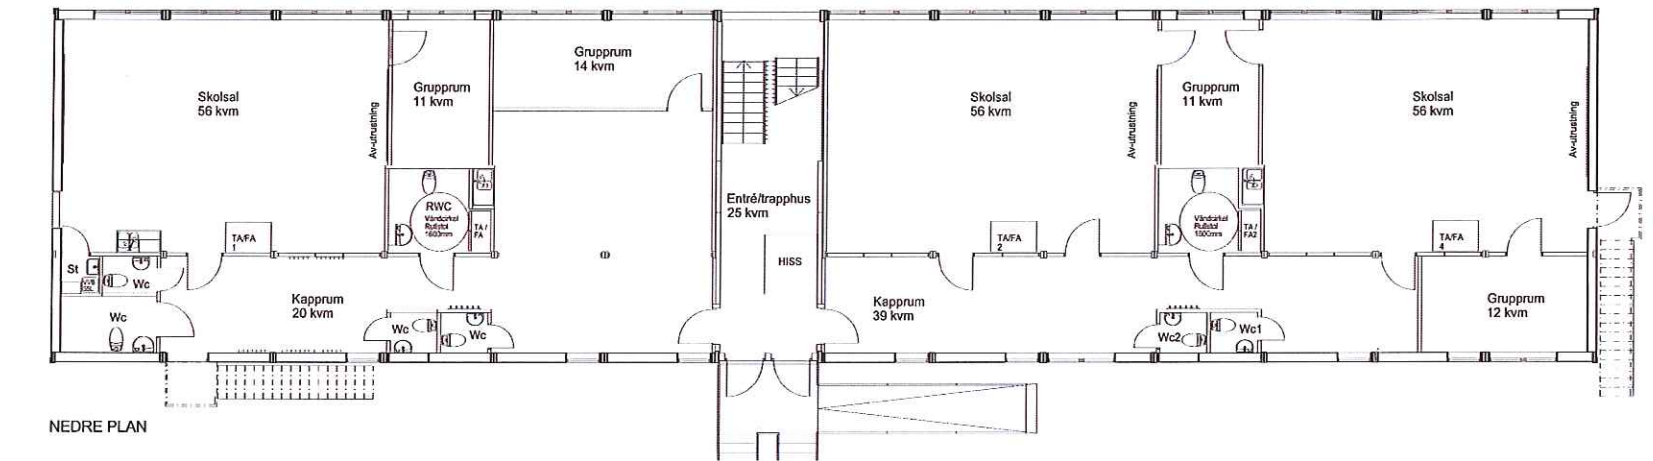

NEDRE PLAN

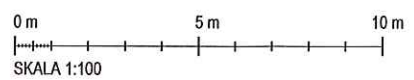

UTREDNINGSHANDLING	BESKRIVNING GÄRDESTÄT:		DEL	ART	ÄNDRINGEN AVSER	SIGN	DATUM
FÖRSLAGSHANDLING	A VI ARKITEKTUR AB		KV VILLE VESSLA MARIEHÄLLSSKOLAN TAPPVÄGEN 23 PLANER				
RELATIONSHANDLING	K						
BYGGHANDLING	V						
FÖRFRÅGNINGSUNDERLAG	EL						
BYGGLOVSRITNING	L		SKALA A1 1:100 (A3 1:200)				
PRELIMINÄR HANDLING	RITNINGEN AV KONSTRUKTÖR AV P Jacobson						
	HANDLEGGARE P Jernberg		RITNINGSNUMMER A-002				
	DATER 2016.04.21						
	ANSÖKAN P Jacobson		ÄNDER				