



Nya ledningssträckor är ej
beslutade utan endast preliminära.

Bilaga 1.1 – Stockholm översikt

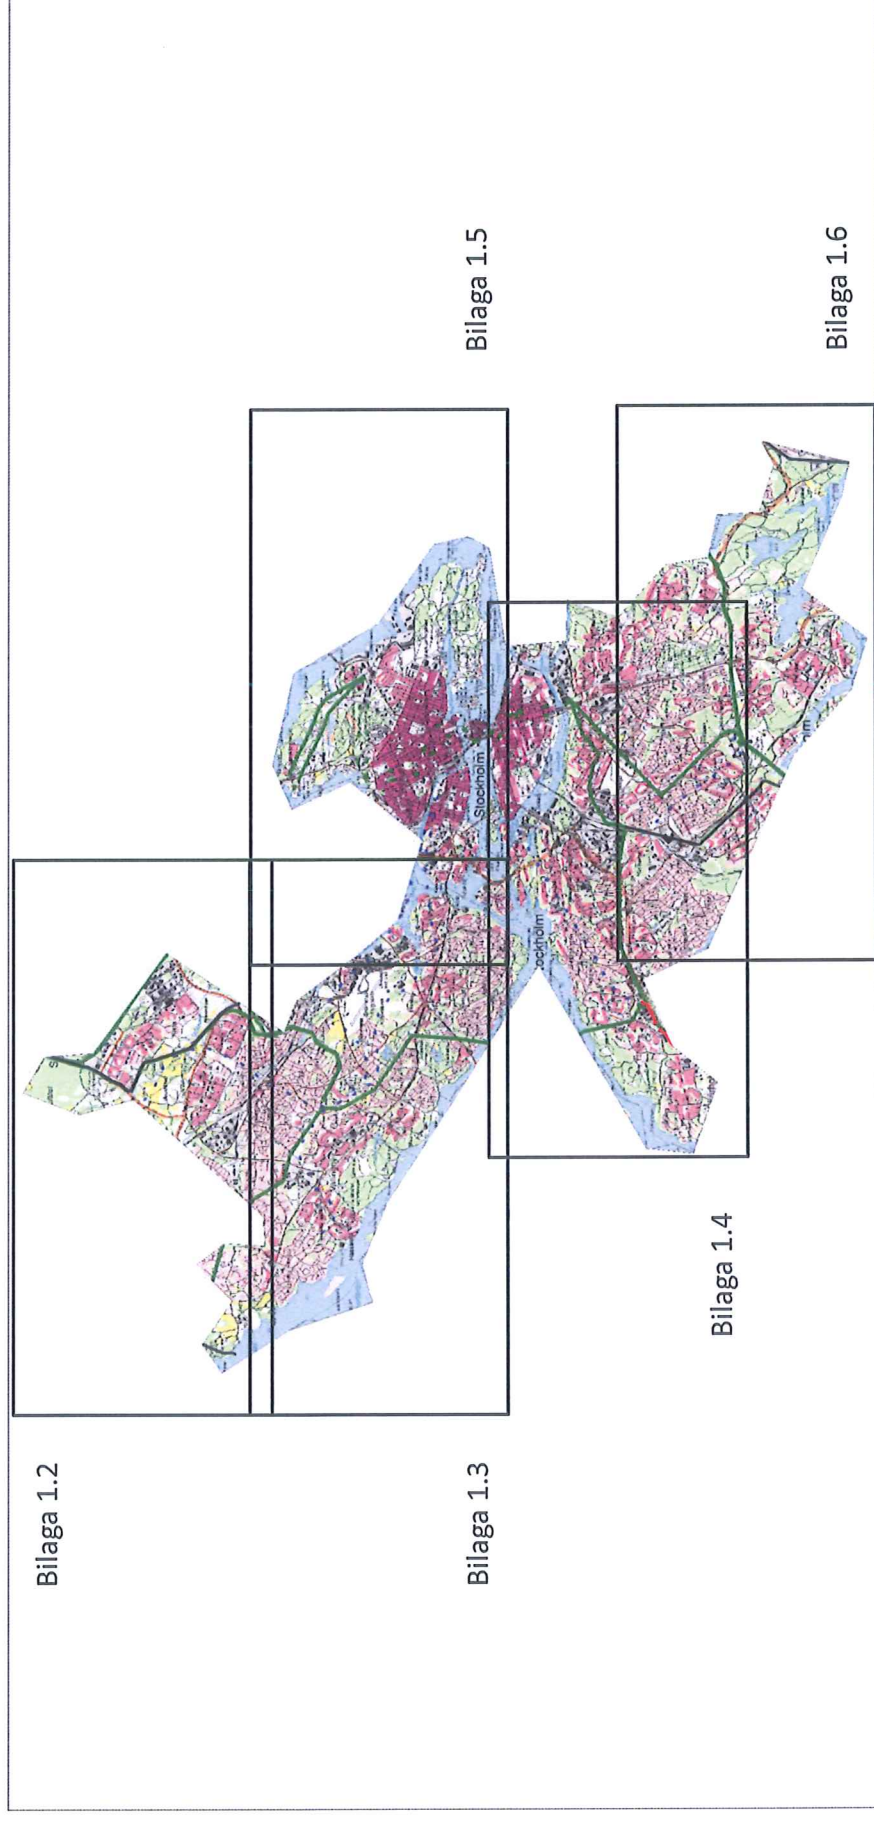

Nya ledningssträckor är ej beslutade utan endast preliminära.


Bilaga 1.2 - Stockholm 1

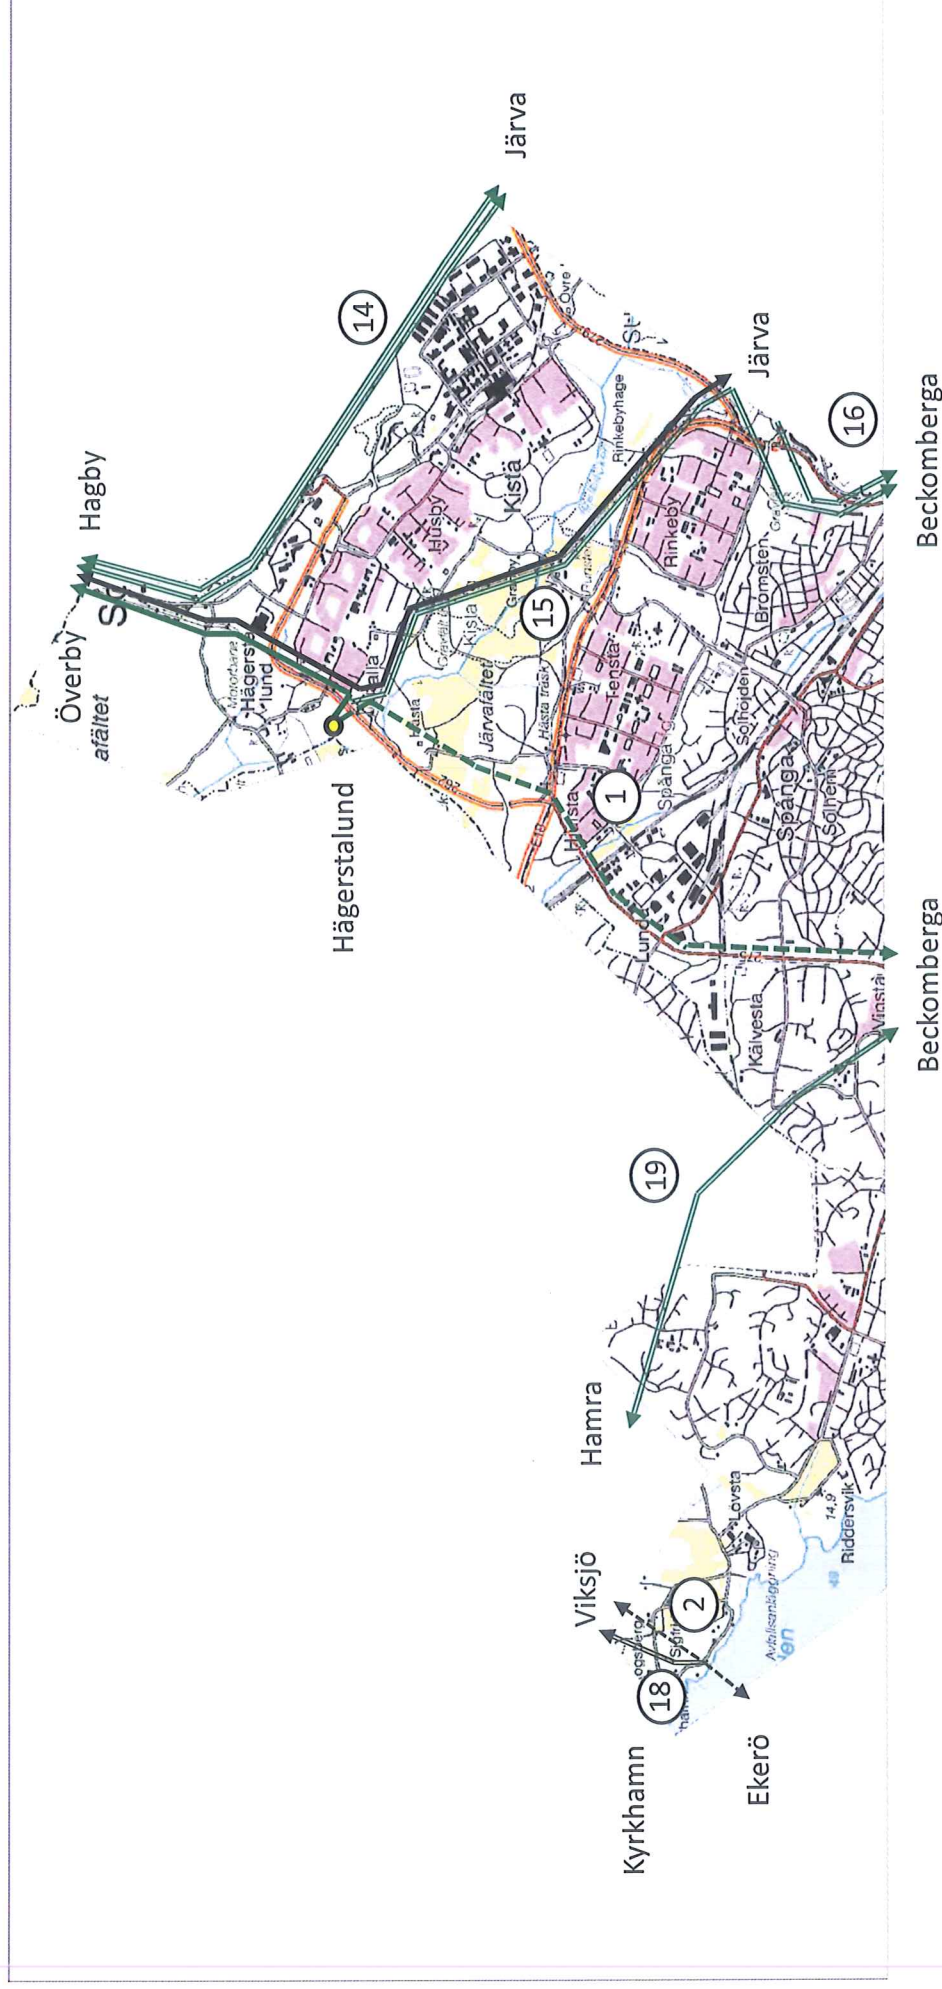

- | | | | | | |
|--|-----------------------|--|----------------------------------|--|---------------------------------|
| | Ny 400 kV luftledning | | Befintlig 220 kV luftledning | | Befintlig 70 kV luftledning |
| | Ny 400 kV kabel | | Ny 220 kV kabel | | Ny 70 kV kabel |
| | | | 220 kV luftledning som avvecklas | | 70 kV luftledning som avvecklas |

Nya ledningssträckor är ej beslutade utan endast preliminära.


Bilaga 1.3 - Stockholm 2

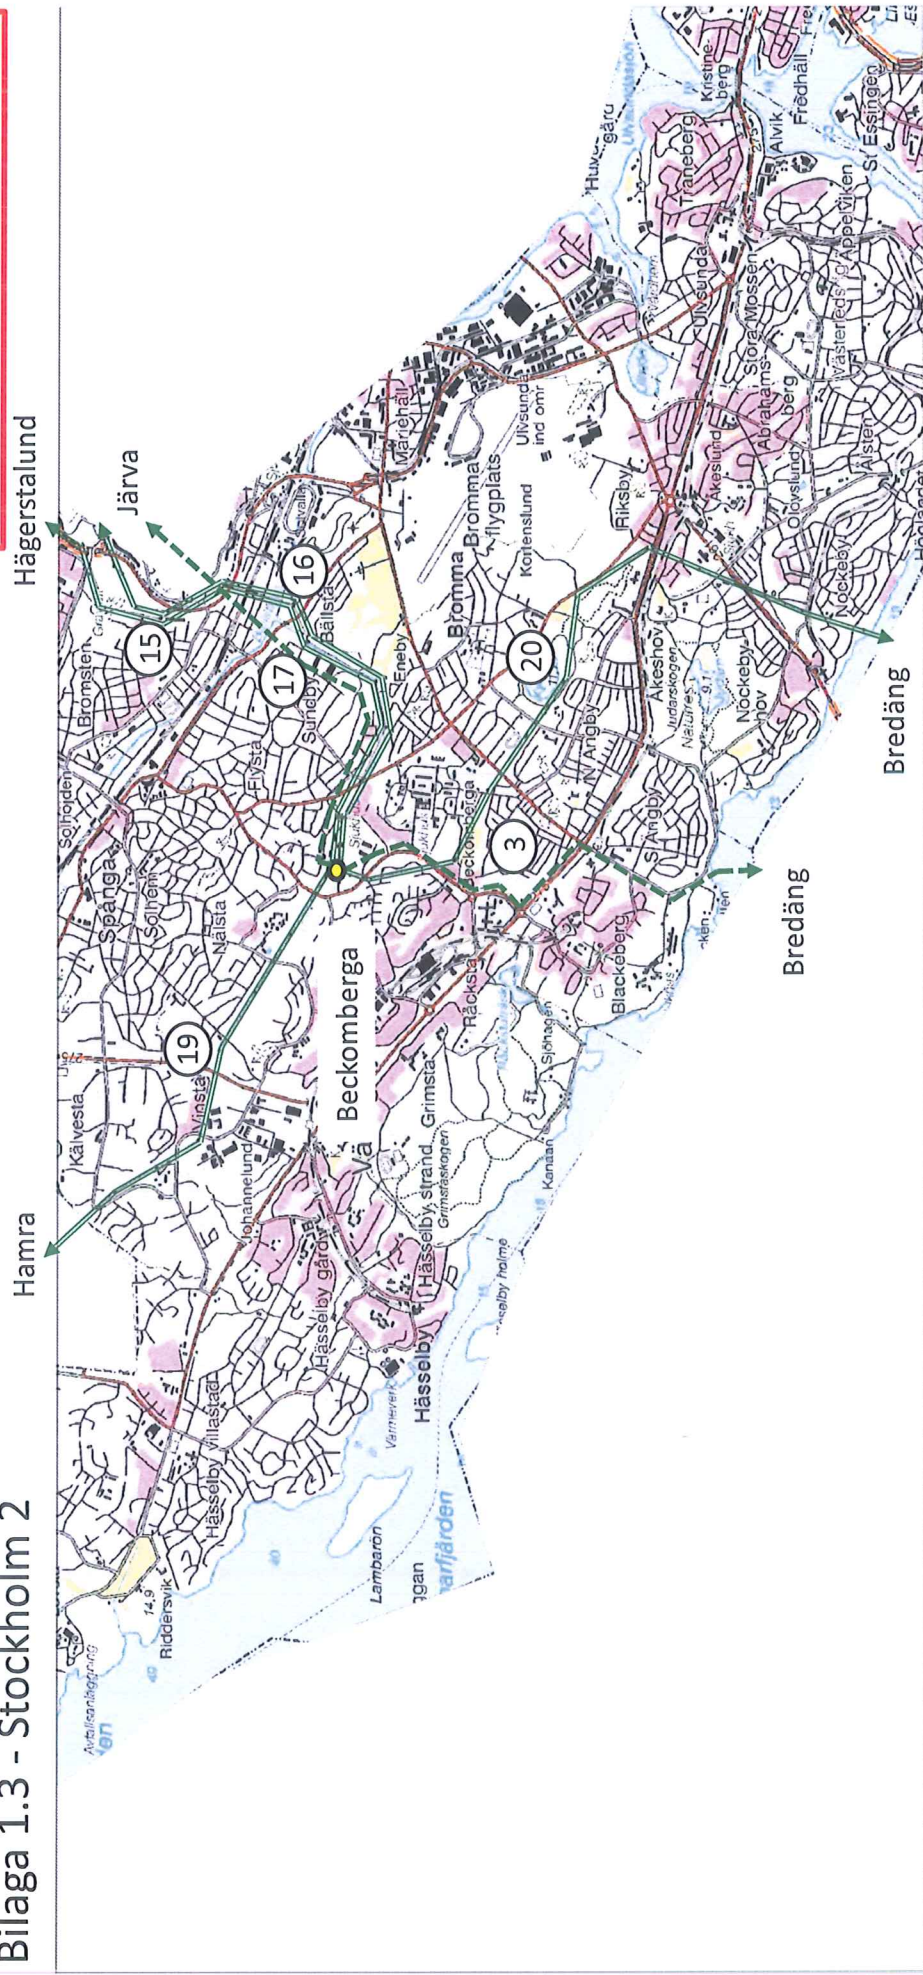

	Ny 400 kV luftledning		Befintlig 220 kV luftledning		Befintlig 70 kV luftledning
	Ny 400 kV kabel		Ny 220 kV kabel		Ny 70 kV kabel
			220 kV luftledning som awecklas		70 kV luftledning som awecklas

Nya ledningssträckor är ej
beslutade utan endast preliminära.


Bilaga 1.4 - Stockholm 3

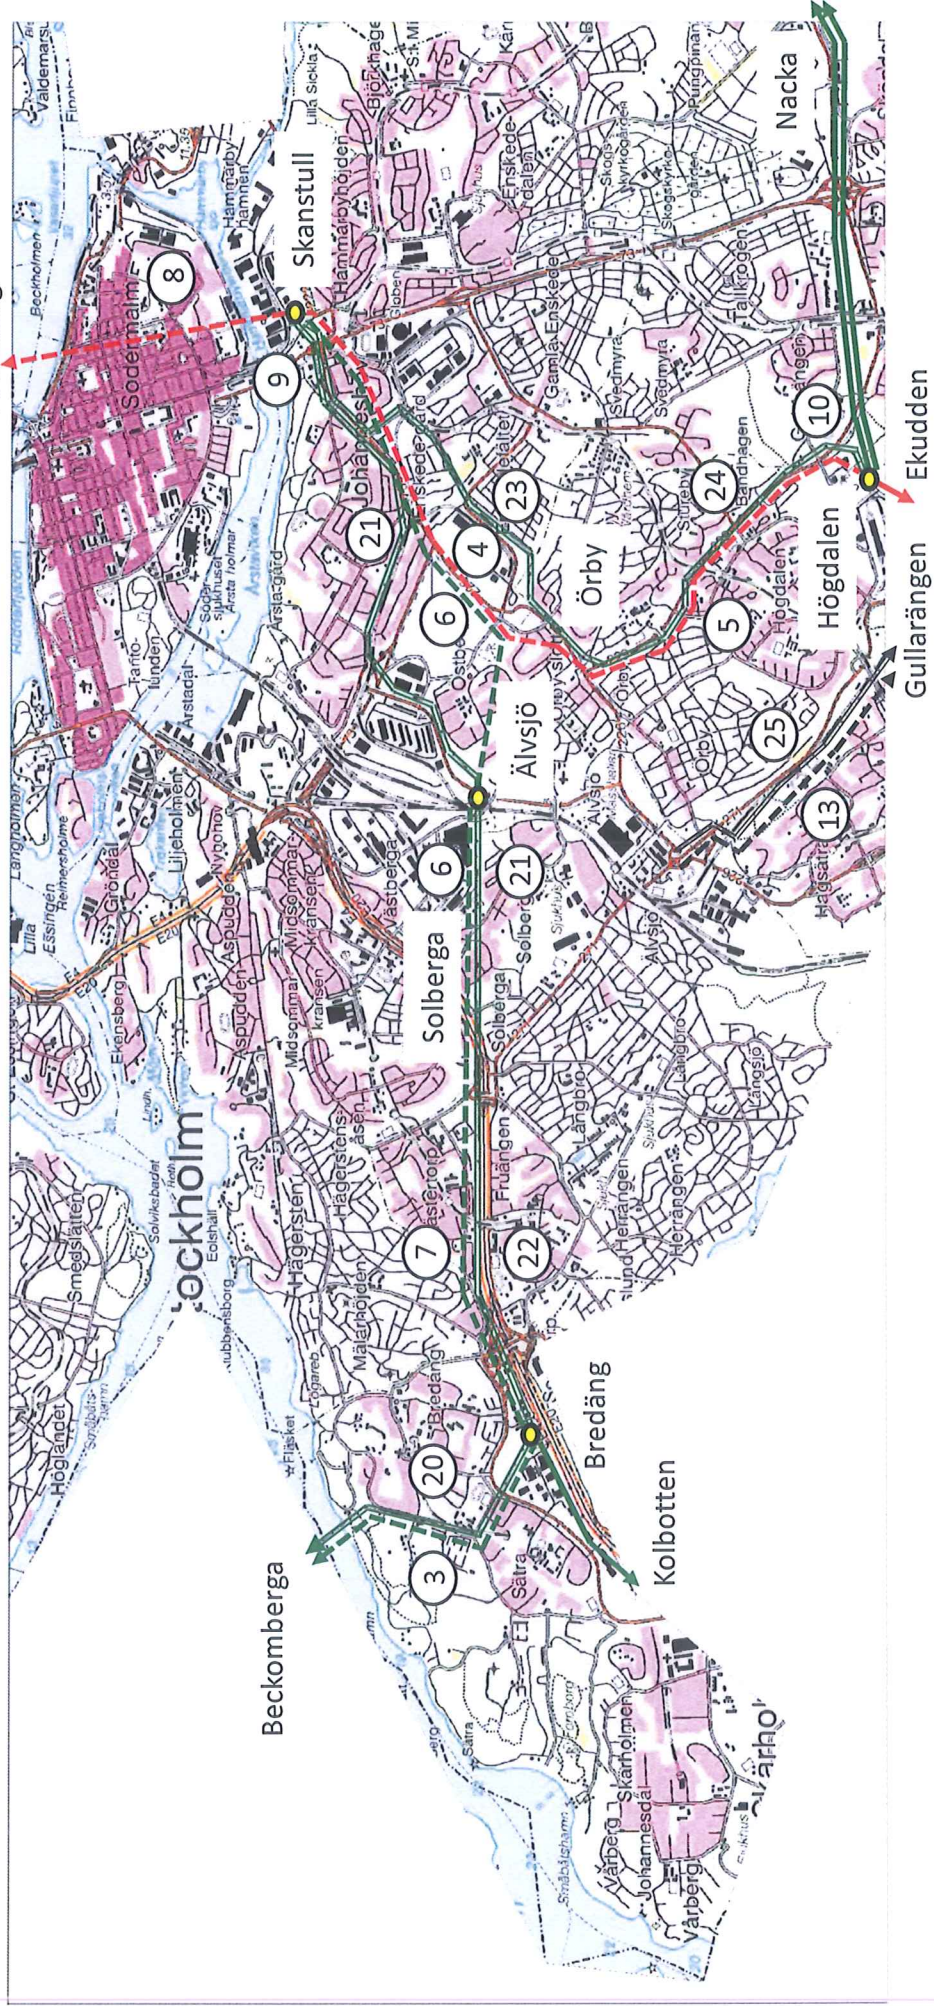

Ny 400 kV luftledning	Befintlig 220 kV luftledning	Befintlig 70 kV luftledning
Ny 400 kV kabel	Ny 220 kV kabel	Ny 70 kV kabel
	220 kV luftledning som avvecklas	70 kV luftledning som avvecklas


Nya ledningssträckor är ej beslutade utan endast preliminära.

Bilaga 1.5 - Stockholm 4

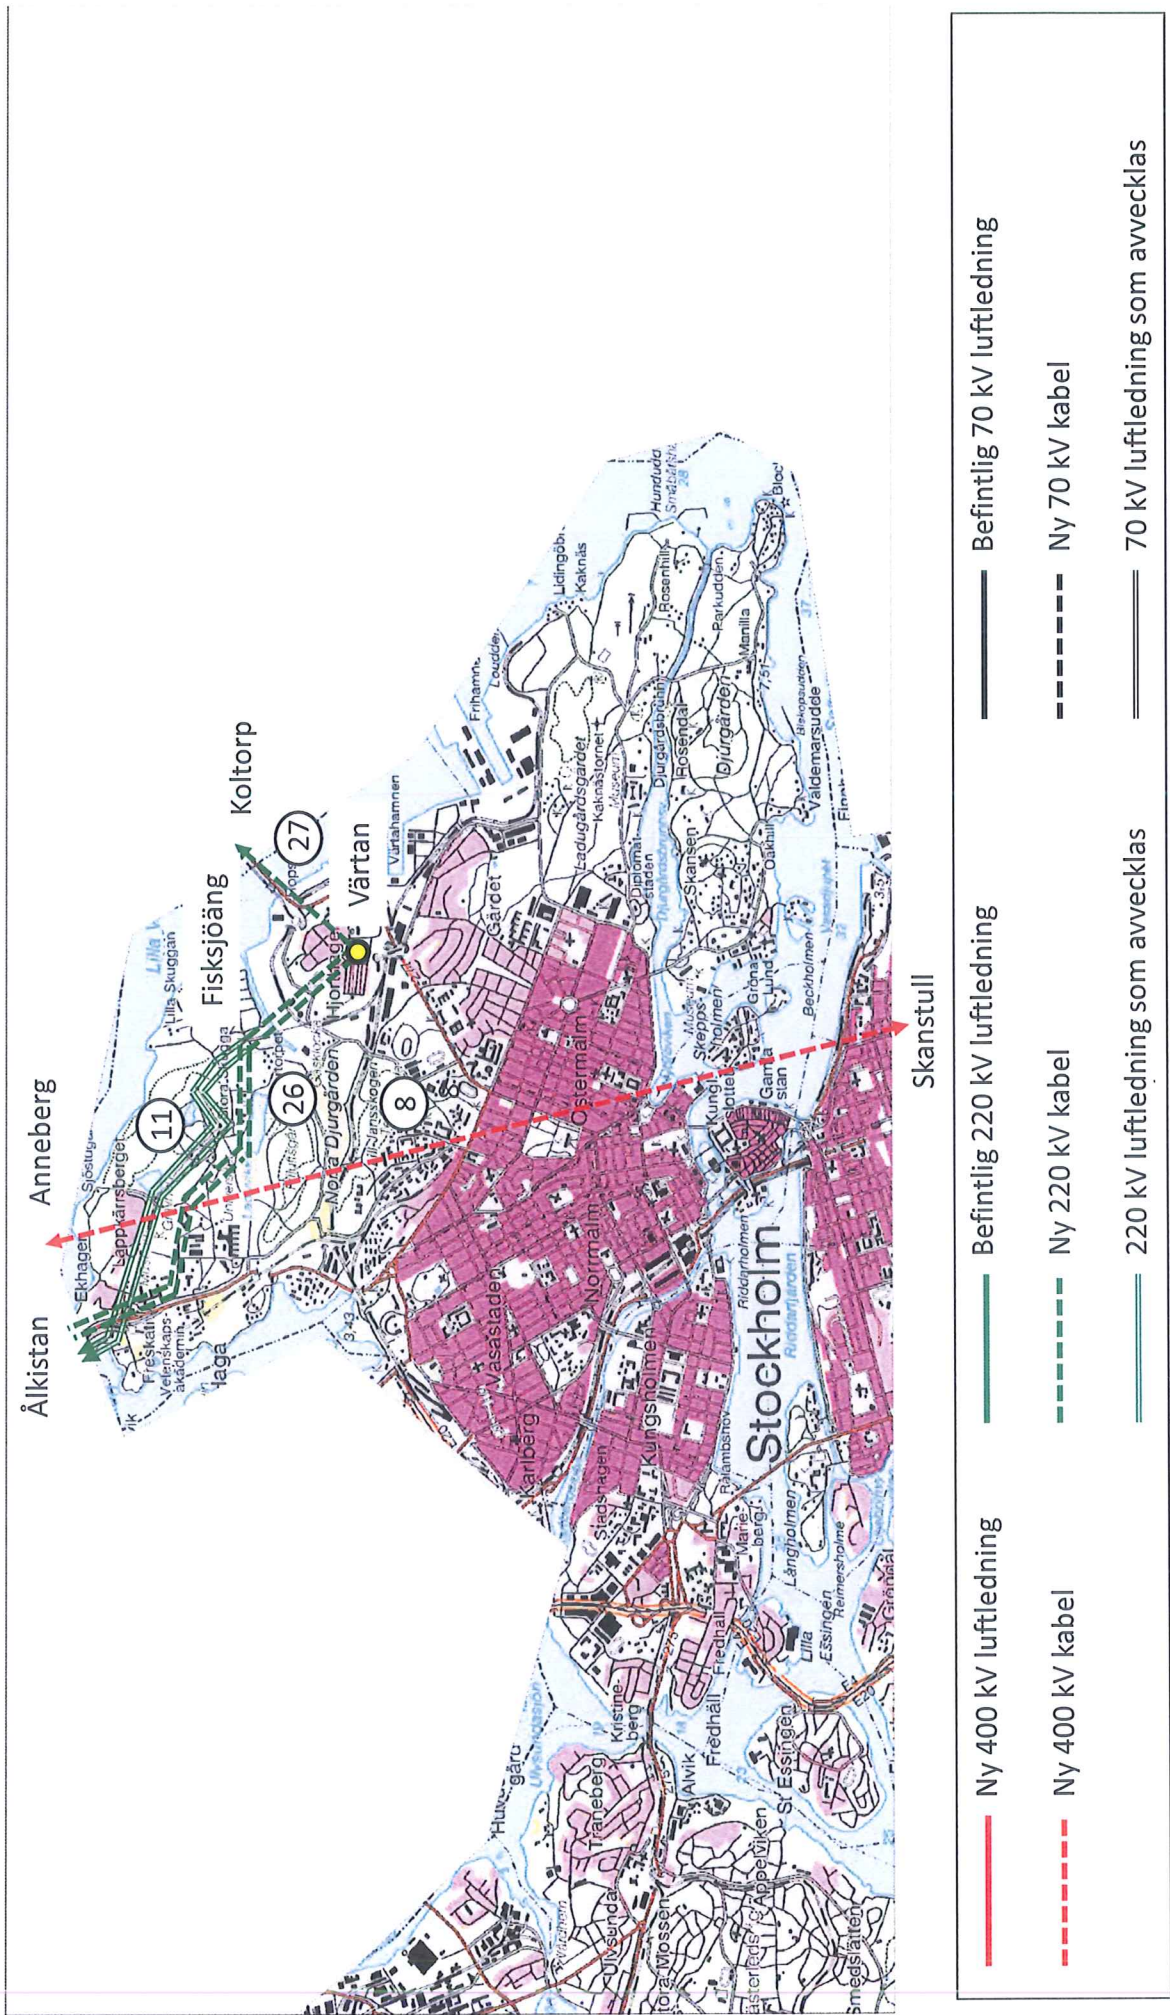

Nya ledningssträckor är ej beslutade utan endast preliminära.

Bilaga 1.6 - Stockholm 5 Skanstull Skanstull Skanstull

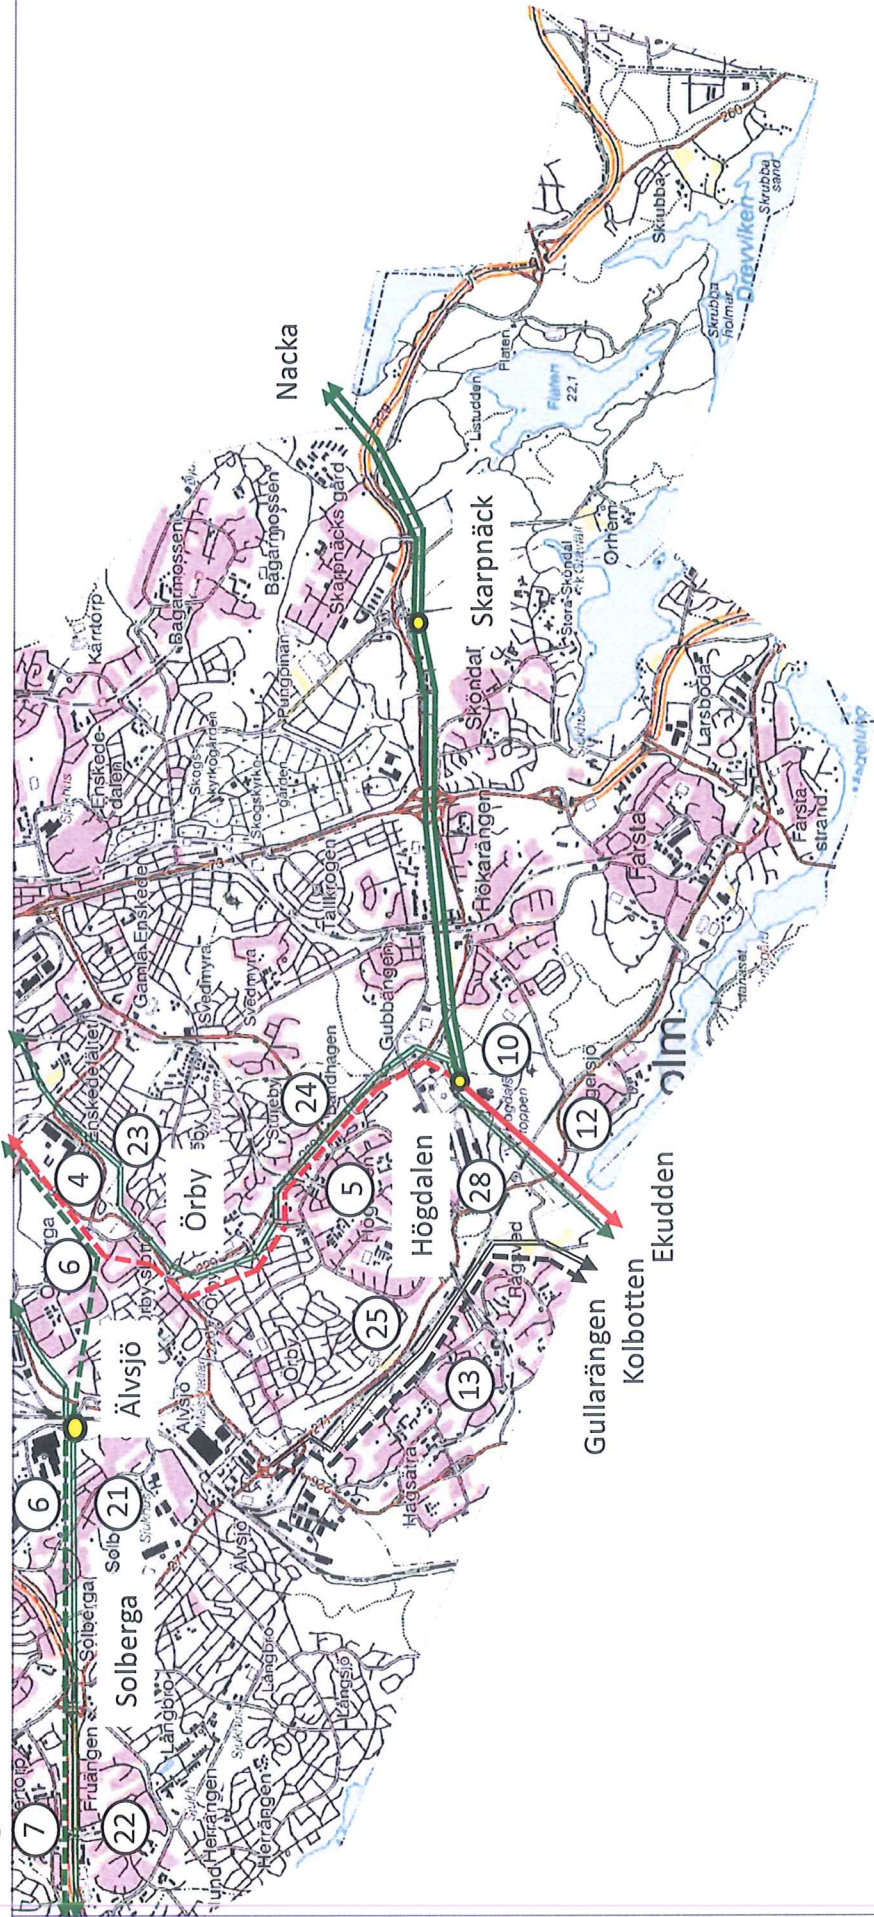


	Ny 400 kV luftledning		Befintlig 220 kV luftledning		Befintlig 70 kV luftledning
	Ny 400 kV kabel		Ny 220 kV kabel		Ny 70 kV kabel
			220 kV luftledning som avvecklas		70 kV luftledning som avvecklas

Bilaga 2 - Kartor till Stockholm ström över stolpar och fundament som ska tas bort

Kartbilagor (totalt):

Bilaga 2.1	Hägerstalund-Beckomberga KL22, Svenska kraftnät	
Bilaga 2.2	Hamra/Håtuna-Beckomberga KL12 S3-4, Svenska kraftnät	Översikt
	A Norra	
	B Mellan	
	C Södra	
Bilaga 2.3	Hagby-Järva RL15/RL17, Svenska kraftnät	Översikt
	A Norra	
	B Södra	
Bilaga 2.4	Älvsjö-Gullarängen ÄL59 S3, Vattenfall	Översikt
	A Norra	
	B Södra	
Bilaga 2.5	Viksjö ÄL9 S8, Vattenfall	
Bilaga 2.6	Järva-Beckomberga KL24 S1, Fortum. (Delvis sambyggd med Svk:s KL22)	Översikt
	A Norra	
	B Södra	
Bilaga 2.7	Värtan-Ålkistan KL21 S5-6, Fortum (en stolpe)	
Bilaga 2.8	Örby-Högdalen RL 9, Fortum	
Bilaga 2.9	Beckomberga-Bredäng KL24 S2, Fortum	Översikt
	A Norra	
	B Mellan	
	C Södra	
Bilaga 2.10	Bredäng-Solberga KL24 S3, Fortum	Översikt
	A Västra	
	B Östra	

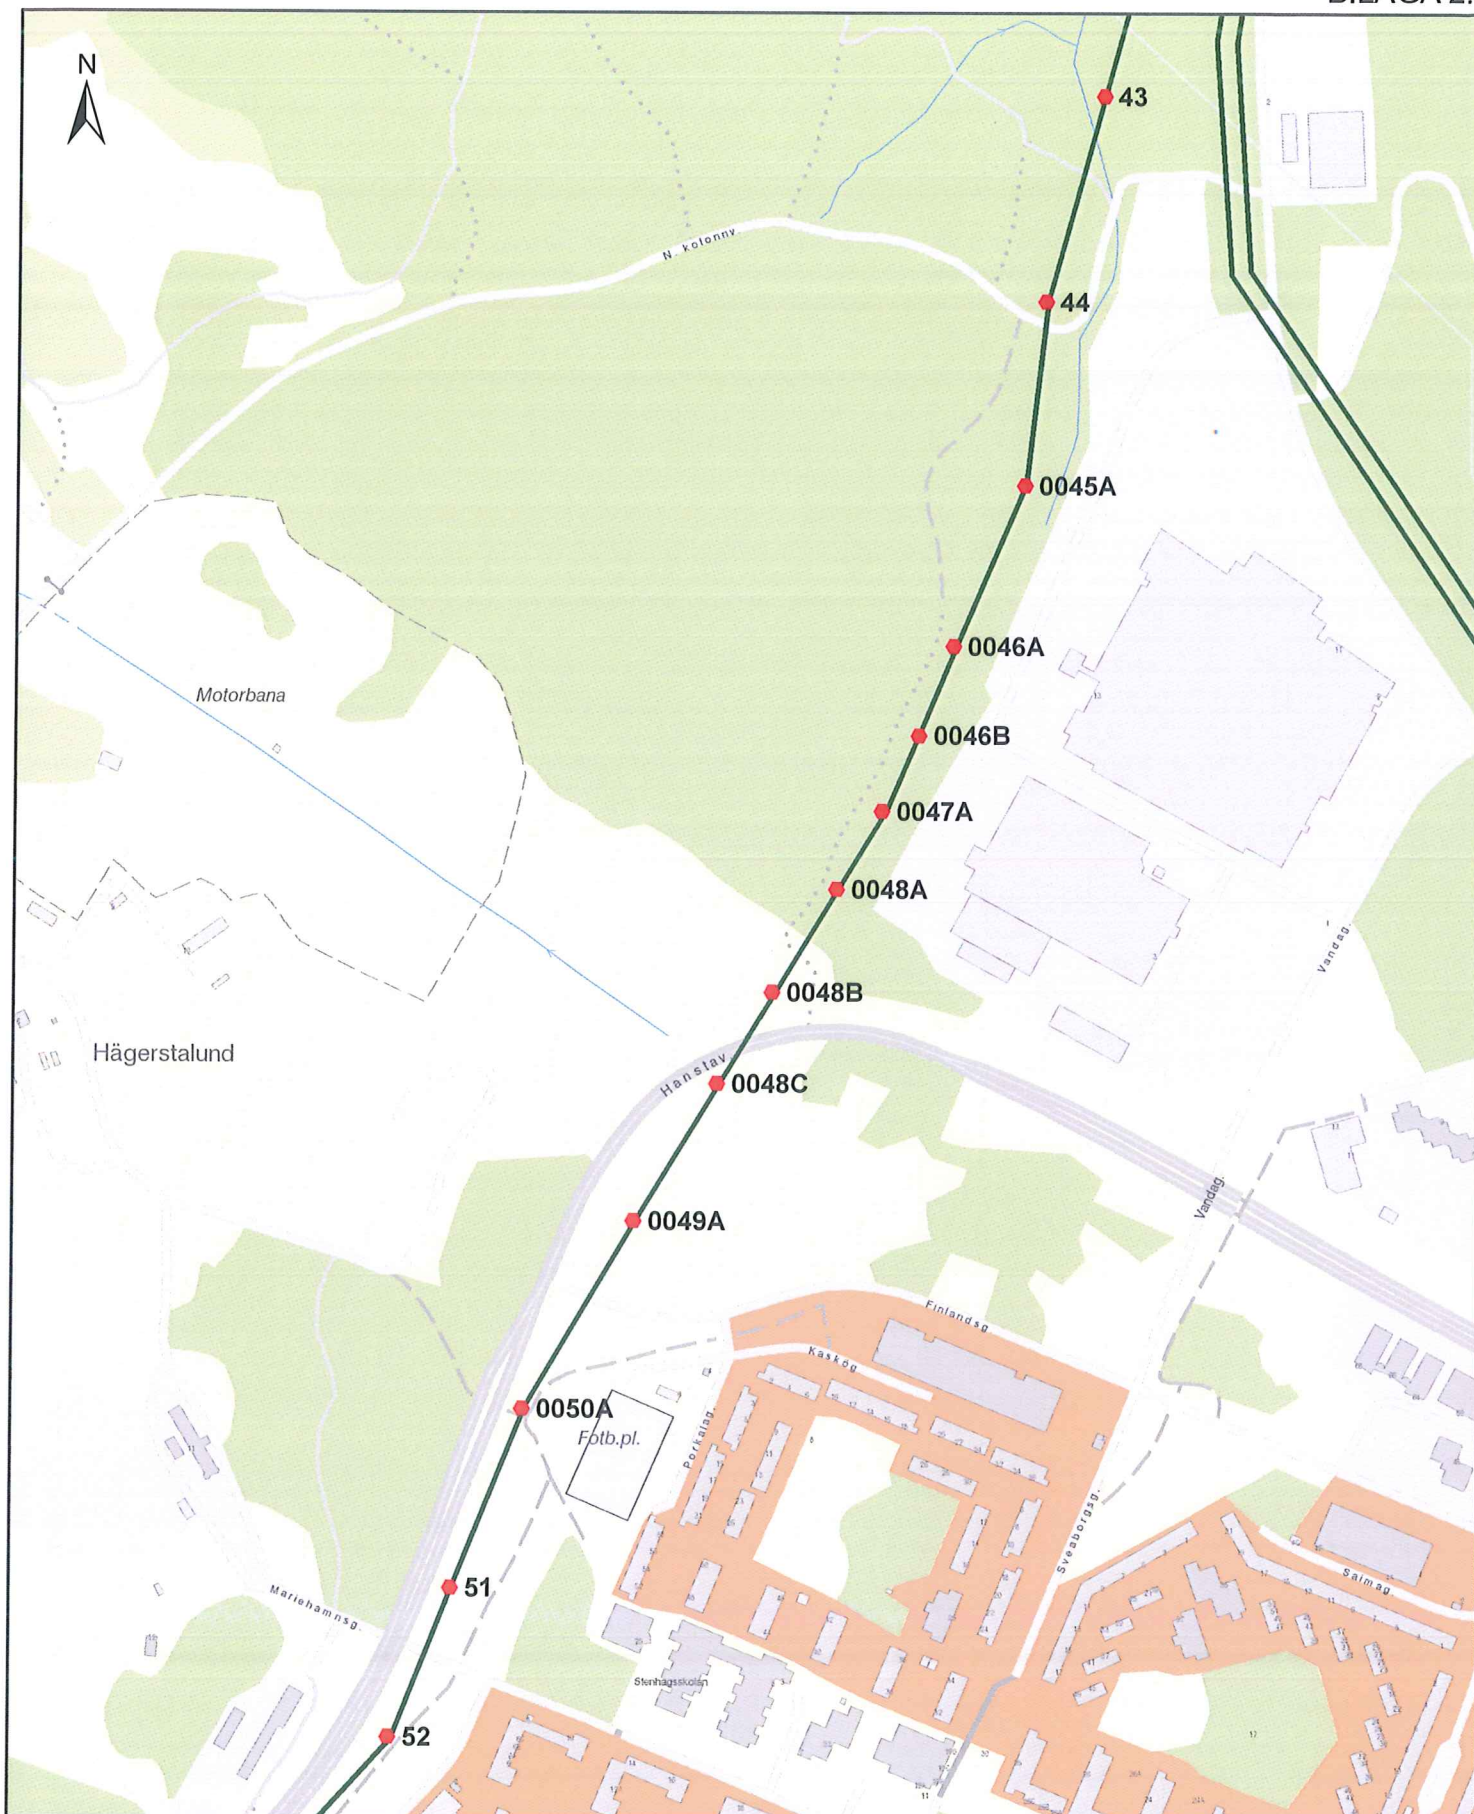

Hägerstalund-Beckomberg

Borttagning av ledningar och stolpar


Teckenförklaring

Datum: 2014-12-12

- Stolpe tas bort. Fundament bilas ner till 50 cm under marknivå
- 220 kV luftledning

© Lantmäteriet, Svenska kraftnät
- Geodatasamverkan

**SVENSKA
KRAFTNÄT**

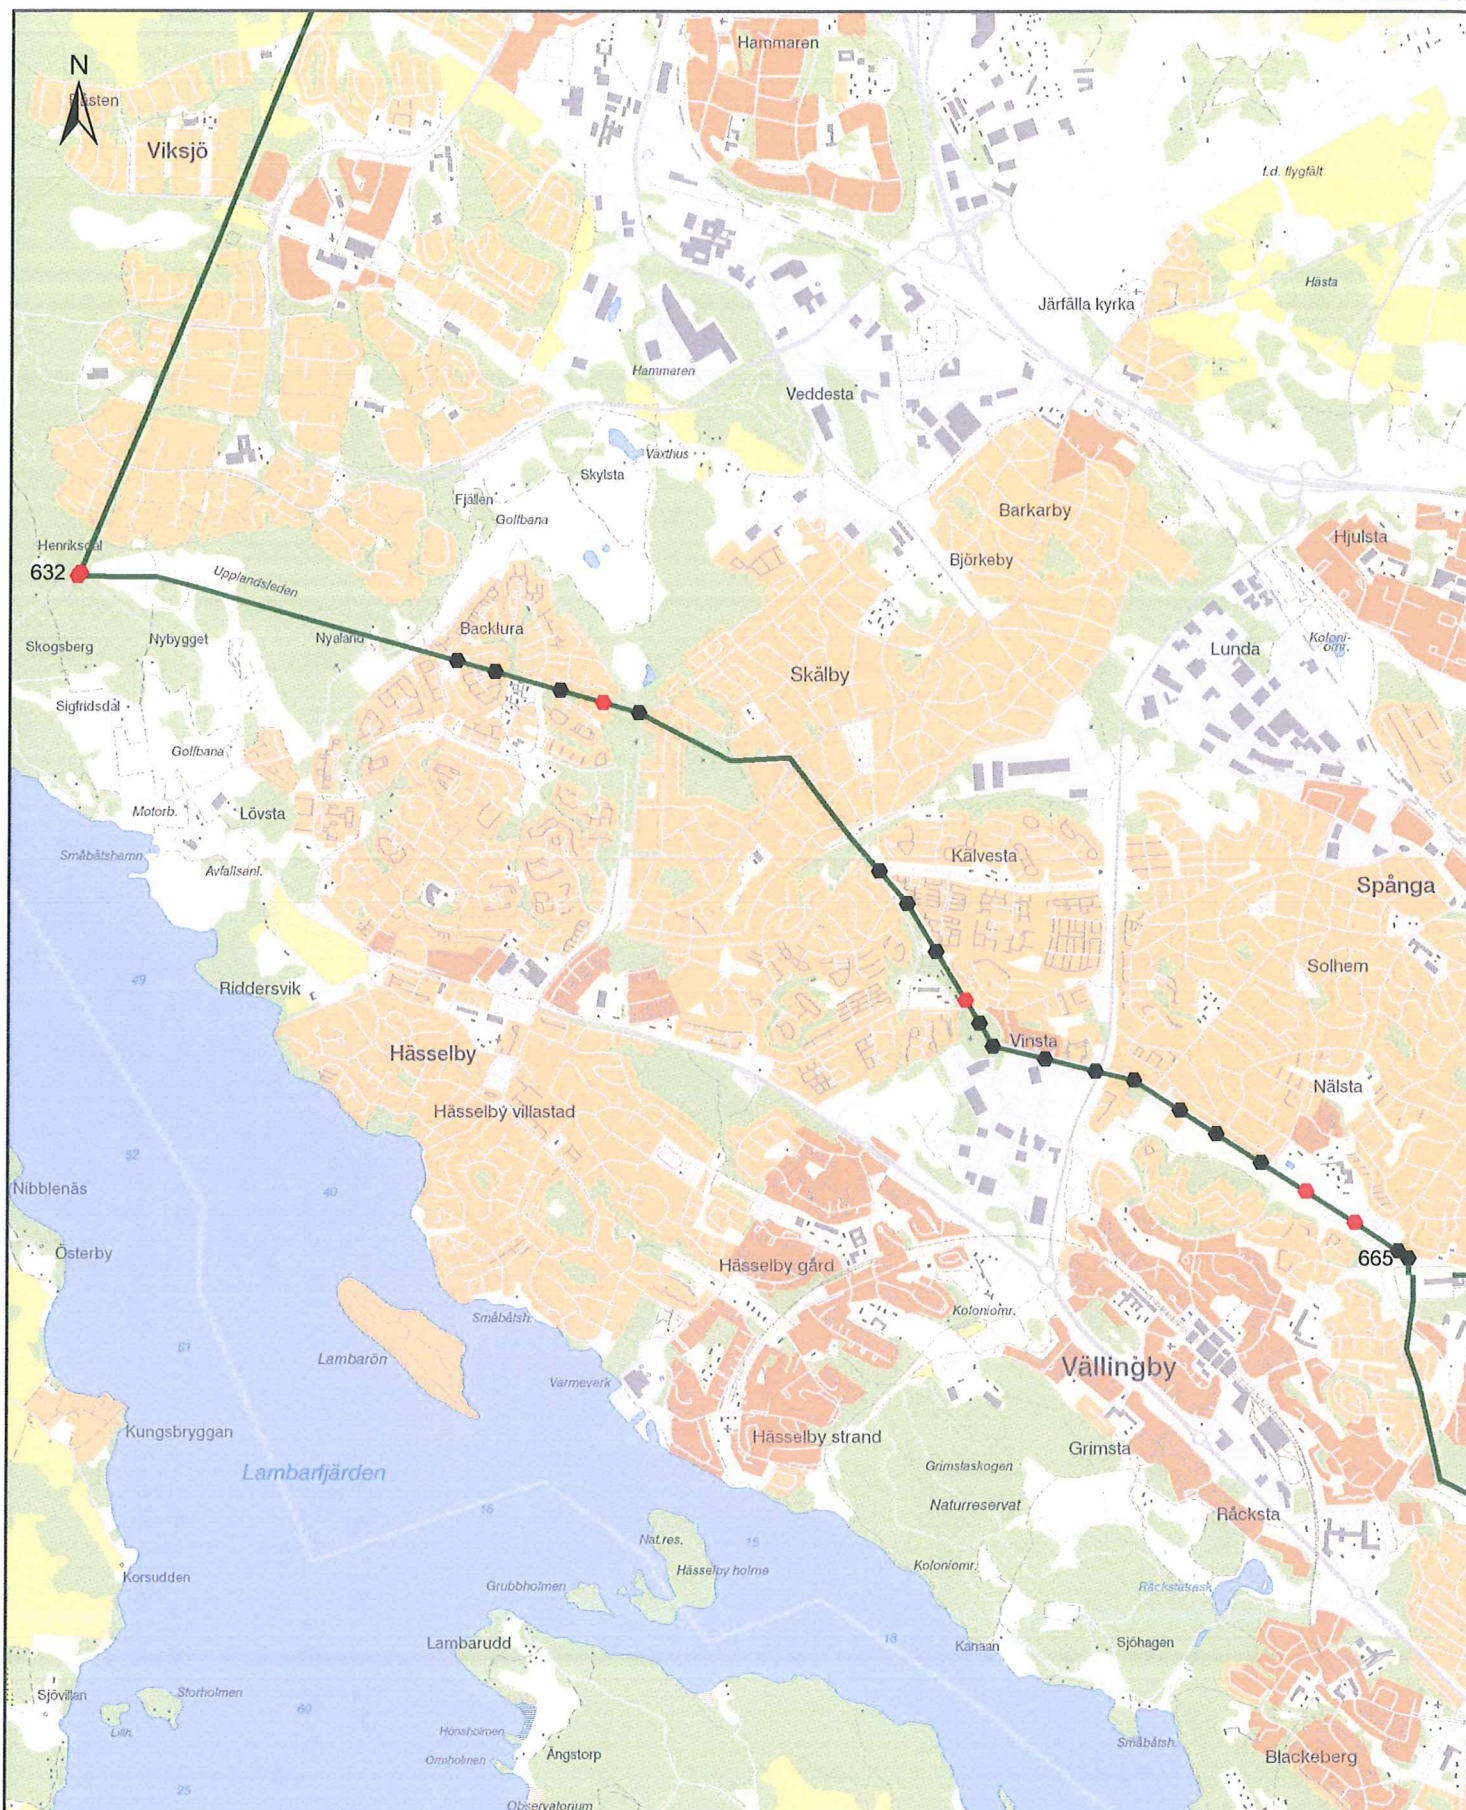

Hamra-Beckomberga

Borttagning av ledningar och stolpar

Datum: 2014-12-11

Skala:


0 500 1 000 2 000 m

Teckenförklaring

- Stolpe tas bort. Fundament tas bort
- Stolpe tas bort. Fundament bilas ner till 50 cm under marknivå
- 220 kV luftledning

© Lantmäteriet, Svenska kraftnät
- Geodatasamverkan

**SVENSKA
KRAFTNÄT**

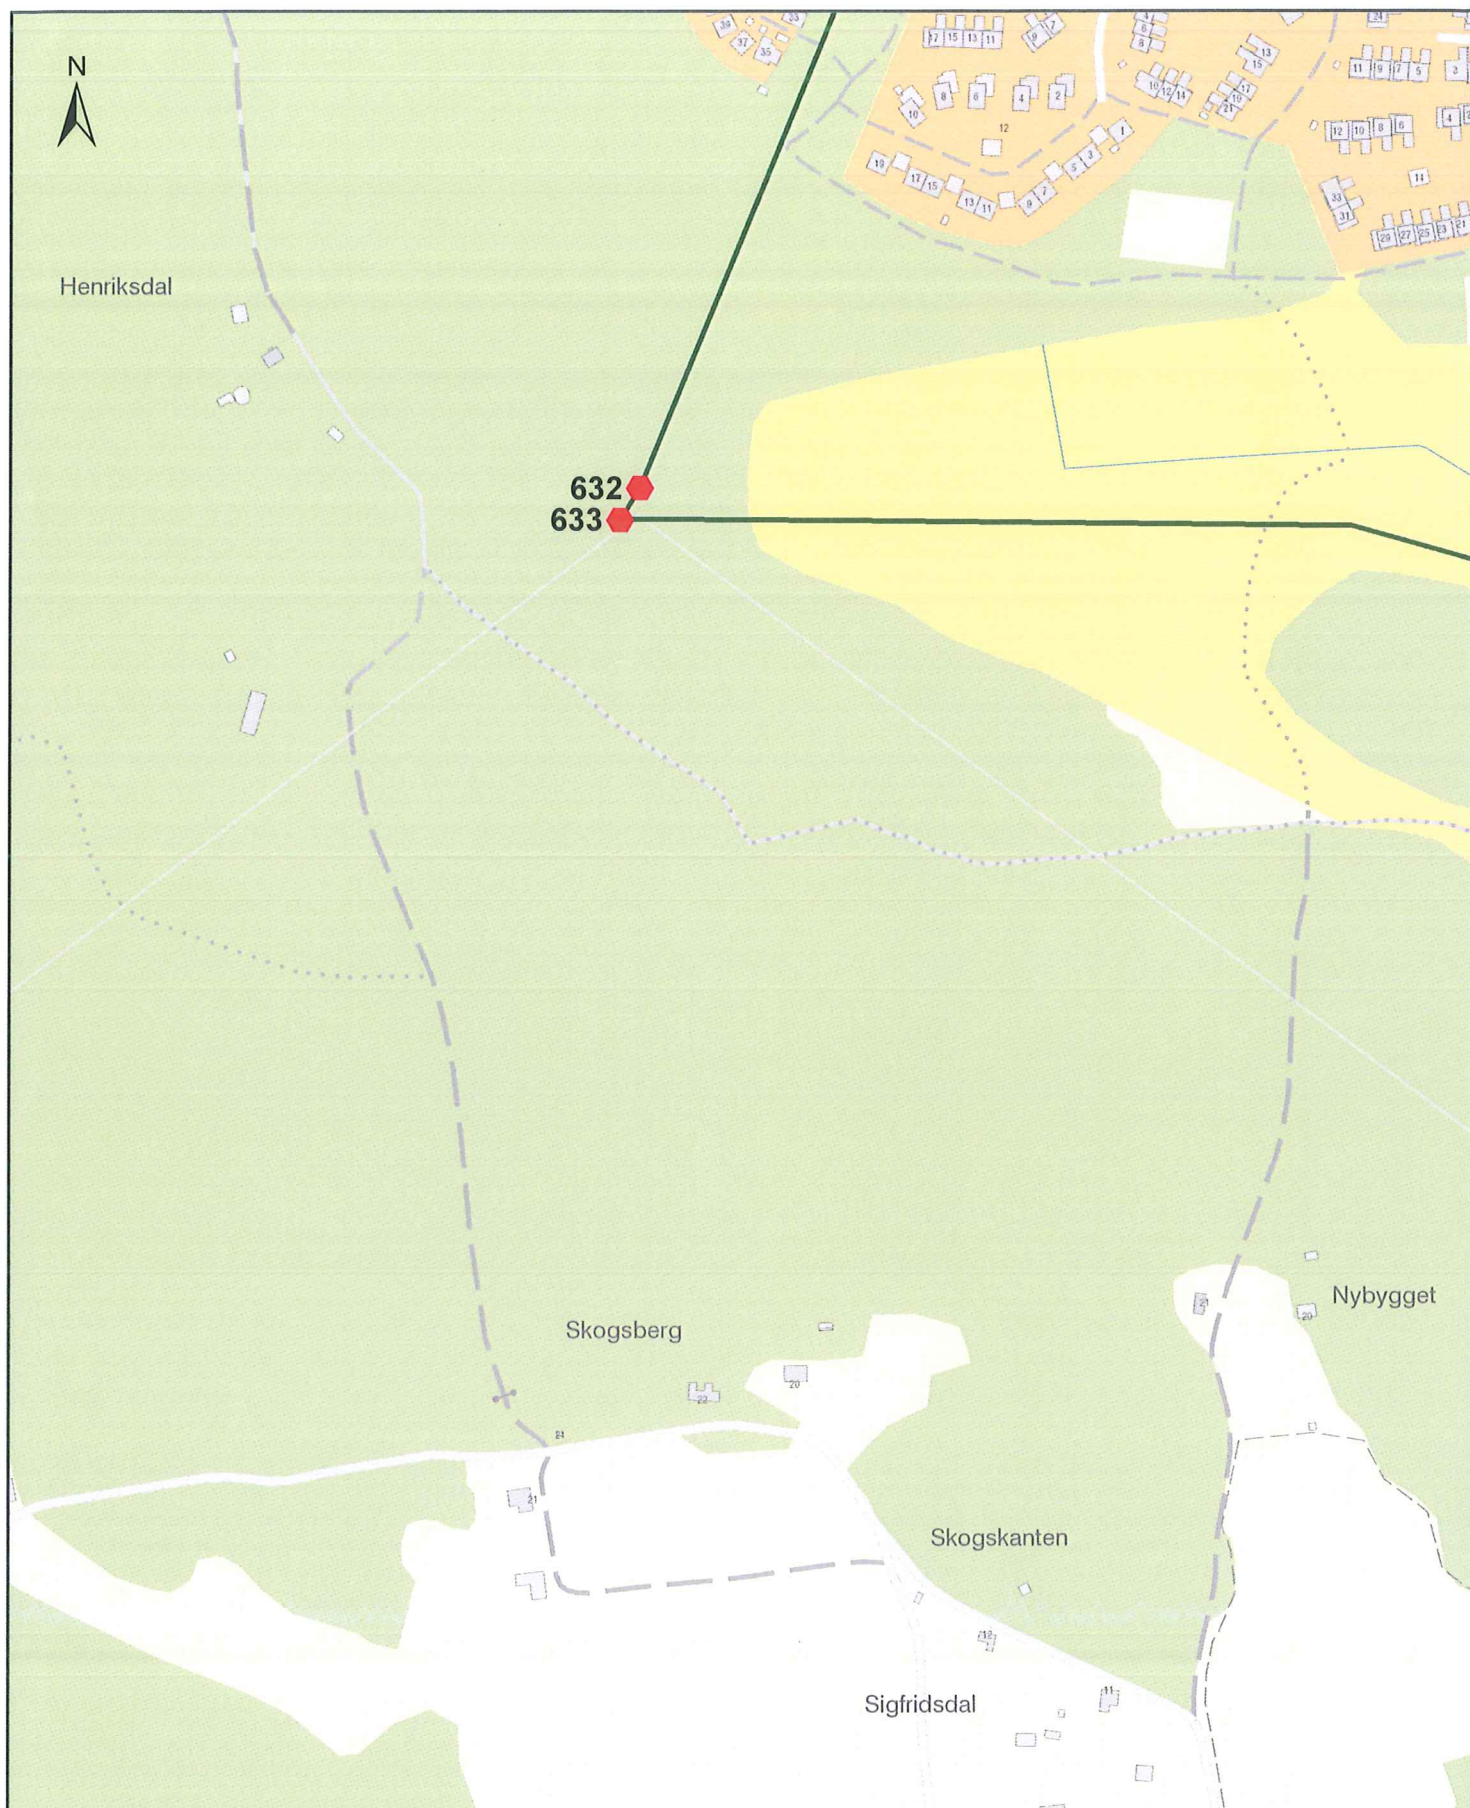

Hamra-Beckomberg

Borttagning av ledningar och stolpar

Teckenförklaring


Datum: 2014-12-11

- Stolpe tas bort. Fundament bilas ner till 50 cm under marknivå
- 220 kV luftledning

0 50 100 200 m

© Lantmäteriet, Svenska kraftnät
- Geodatasamverkan

**SVENSKA
KRAFTNÄT**

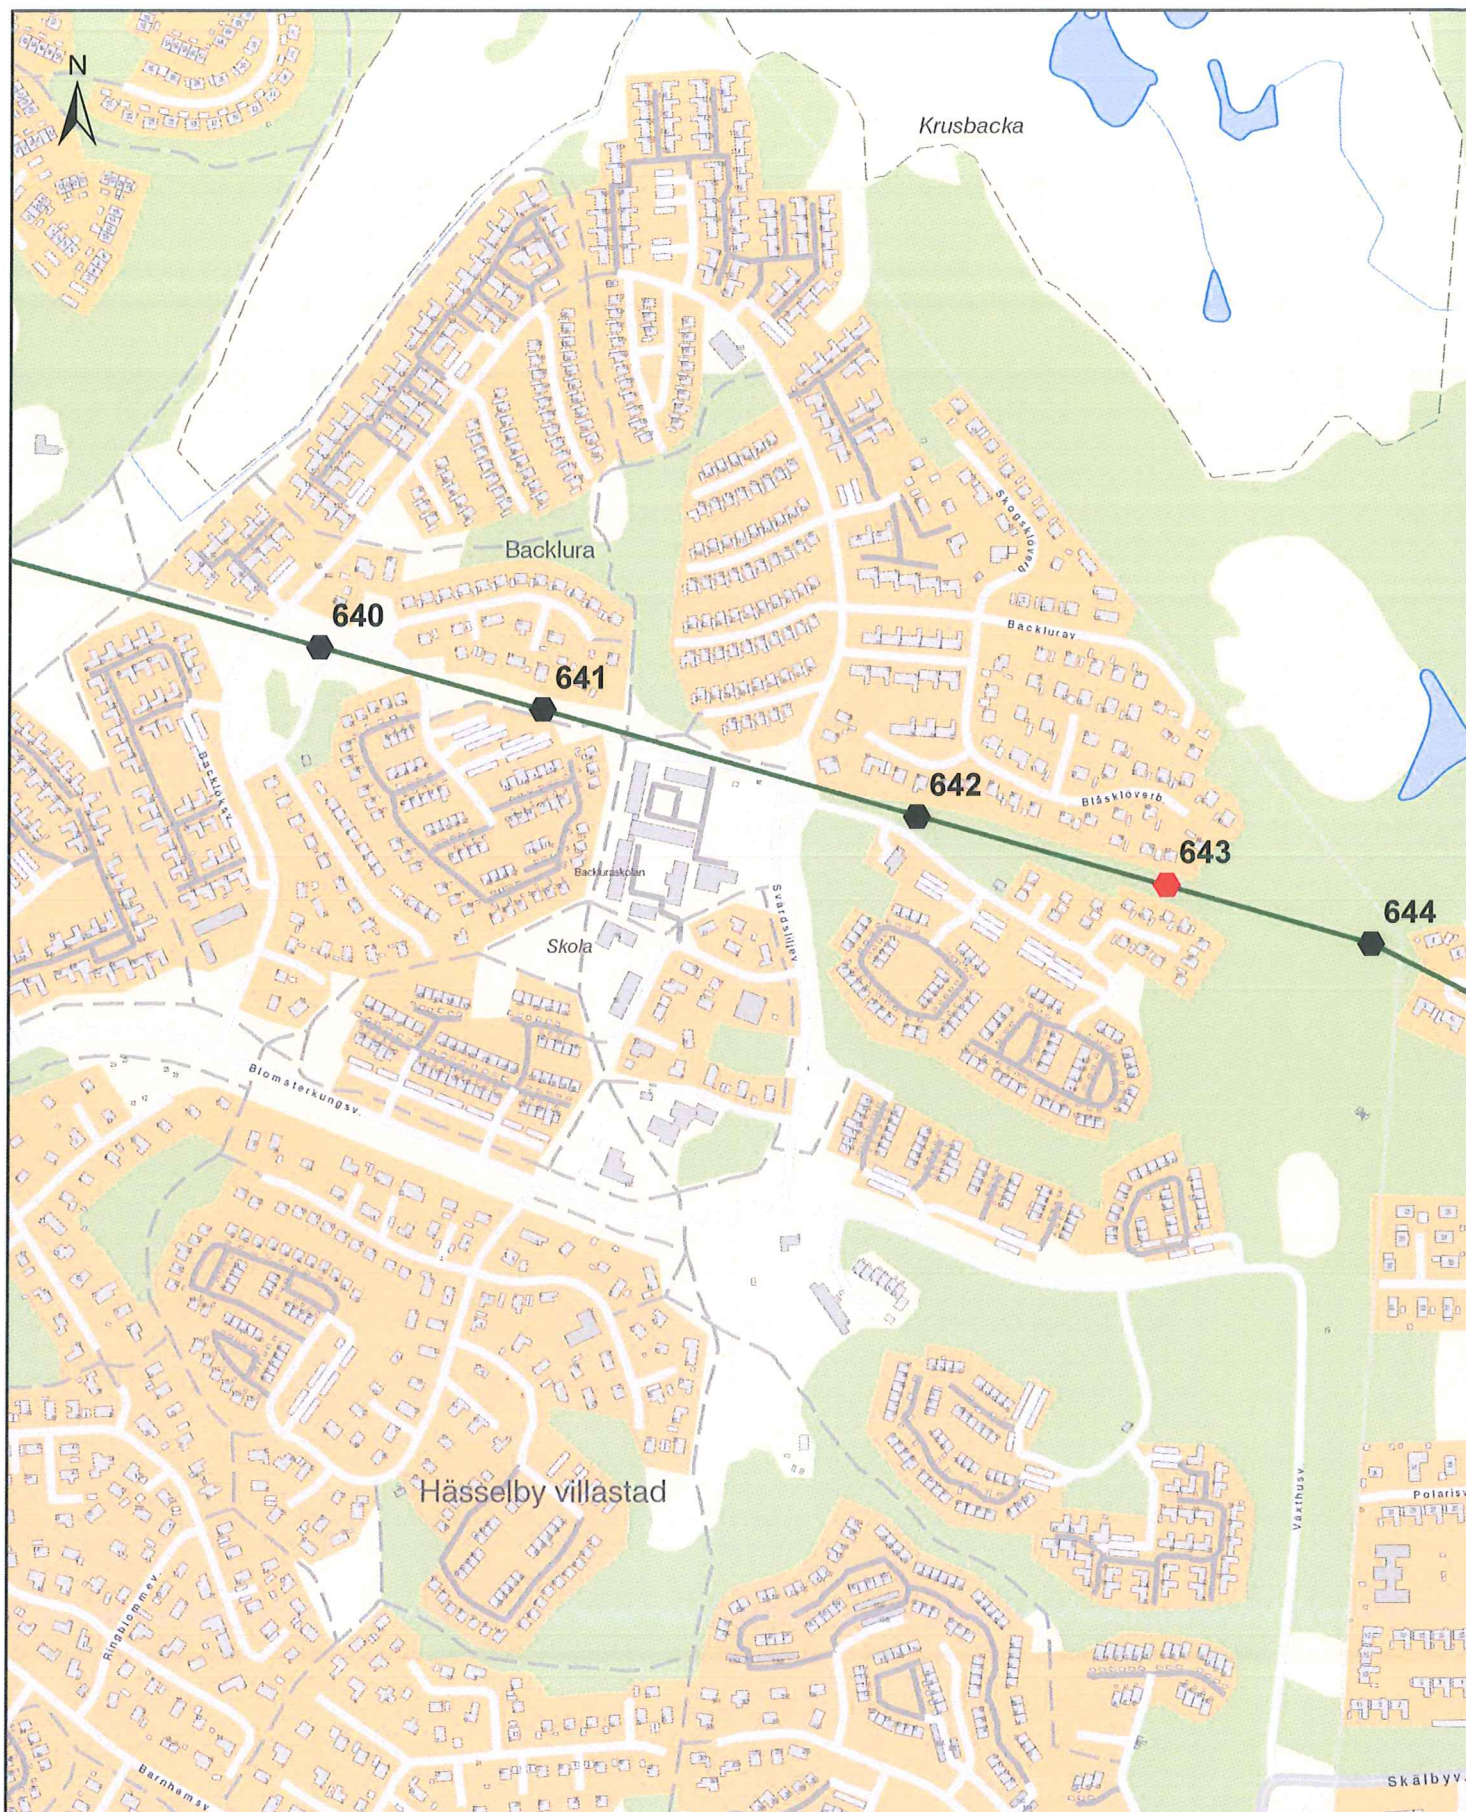

Hamra-Beckomberg

Borttagning av ledningar och stolpar


Datum: 2014-12-11

Teckenförklaring

-  Stolpe tas bort. Fundament tas bort
-  Stolpe tas bort. Fundament bilas ner till 50 cm under marknivå
-  220 kV luftledning

0 75 150 300 m

© Lantmäteriet, Svenska kraftnät
- Geodatasamverkan

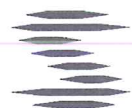 **SVENSKA
KRAFTNÄT**



Hamra-Beckomberg

Borttagning av ledningar och stolpar

Datum: 2014-12-11

Teckenförklaring

-  Stolpe tas bort. Fundament tas bort
-  Stolpe tas bort. Fundament bilas ner till 50 cm under marknivå
-  220 kV luftledning

0 175 350 700 m

© Lantmäteriet, Svenska kraftnät
- Geodatasamverkan