



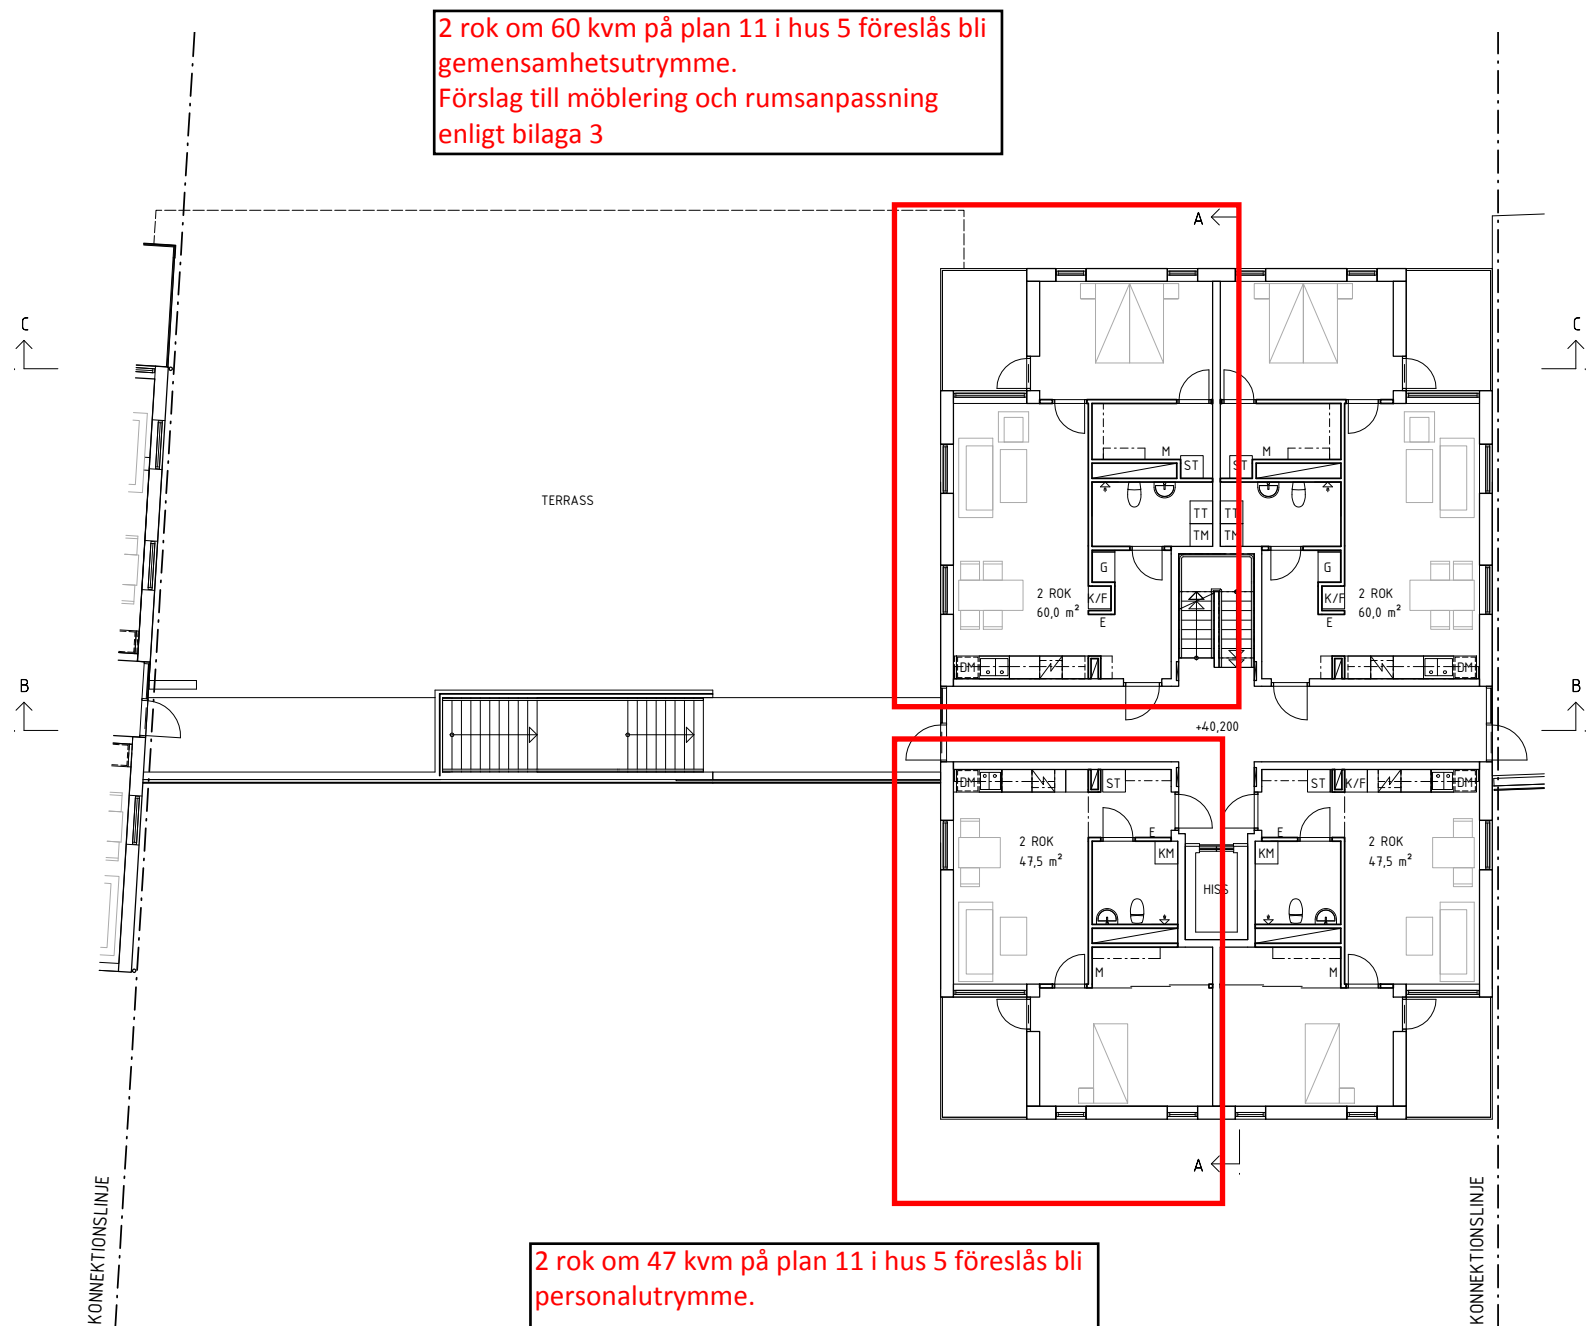

2 rok om 60 kvm på plan 11 i hus 5 föreslås bli
gemensamhetsutrymme.
Förslag till möblering och rumsanpassning
enligt bilaga 3

2 rok om 47 kvm på plan 11 i hus 5 föreslås bli
personalutrymme.

HUS 5
PLAN 11 TERRASSPLAN

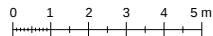

FÖRKLARINGAR

SE A-40-1-1090

GRANSKNINGSHANDLING
FHK 2016-11-21
FHK 2016-10-07
FHK 2016-09-02

BET	ÄNDRINGEN AVSER	DATUM	SIGN
SYSTEMHANDLING			
Wallenstam			
TORNSTADEN			
TROLLESUNDS GÅRDAR			
BANDHAGEN			
PL	TORNSTADEN	T: 031-350 15 00	
(A)	SJÖGREN ARKITEKTER AB	T: 031-701 39 00	
K	BYGGNADSTEKNISKA BYRÅN	T: 010-161 10 00	
K	PREFABSYSTEM	T: 08-410 557 21	
L	TOPIA	T: 08-654 33 10	
V	RONNY OLSSON ING BYRÅ	T: 08-21 68 00	
E	JAN FRANSSON ELKONSULT AB	T: 08-10 39 05	
BR	BRIAB	T: 08-410 102 50	
UPPDRAGSR	RITAD/KONSTR. AV SAE/CAJ	HANDLÄGGARE ANM	
DATUM	ANSVARIG S M SJÖGREN		
FLERBOSTADSHUS			
HUS 5			
Plan 11 Terrassplan, +40,20			
SKALA A1 1:100 A3 1:200	NUMMER A-40-1-5110	BET	
ORIGINALFORMAT: A1			