


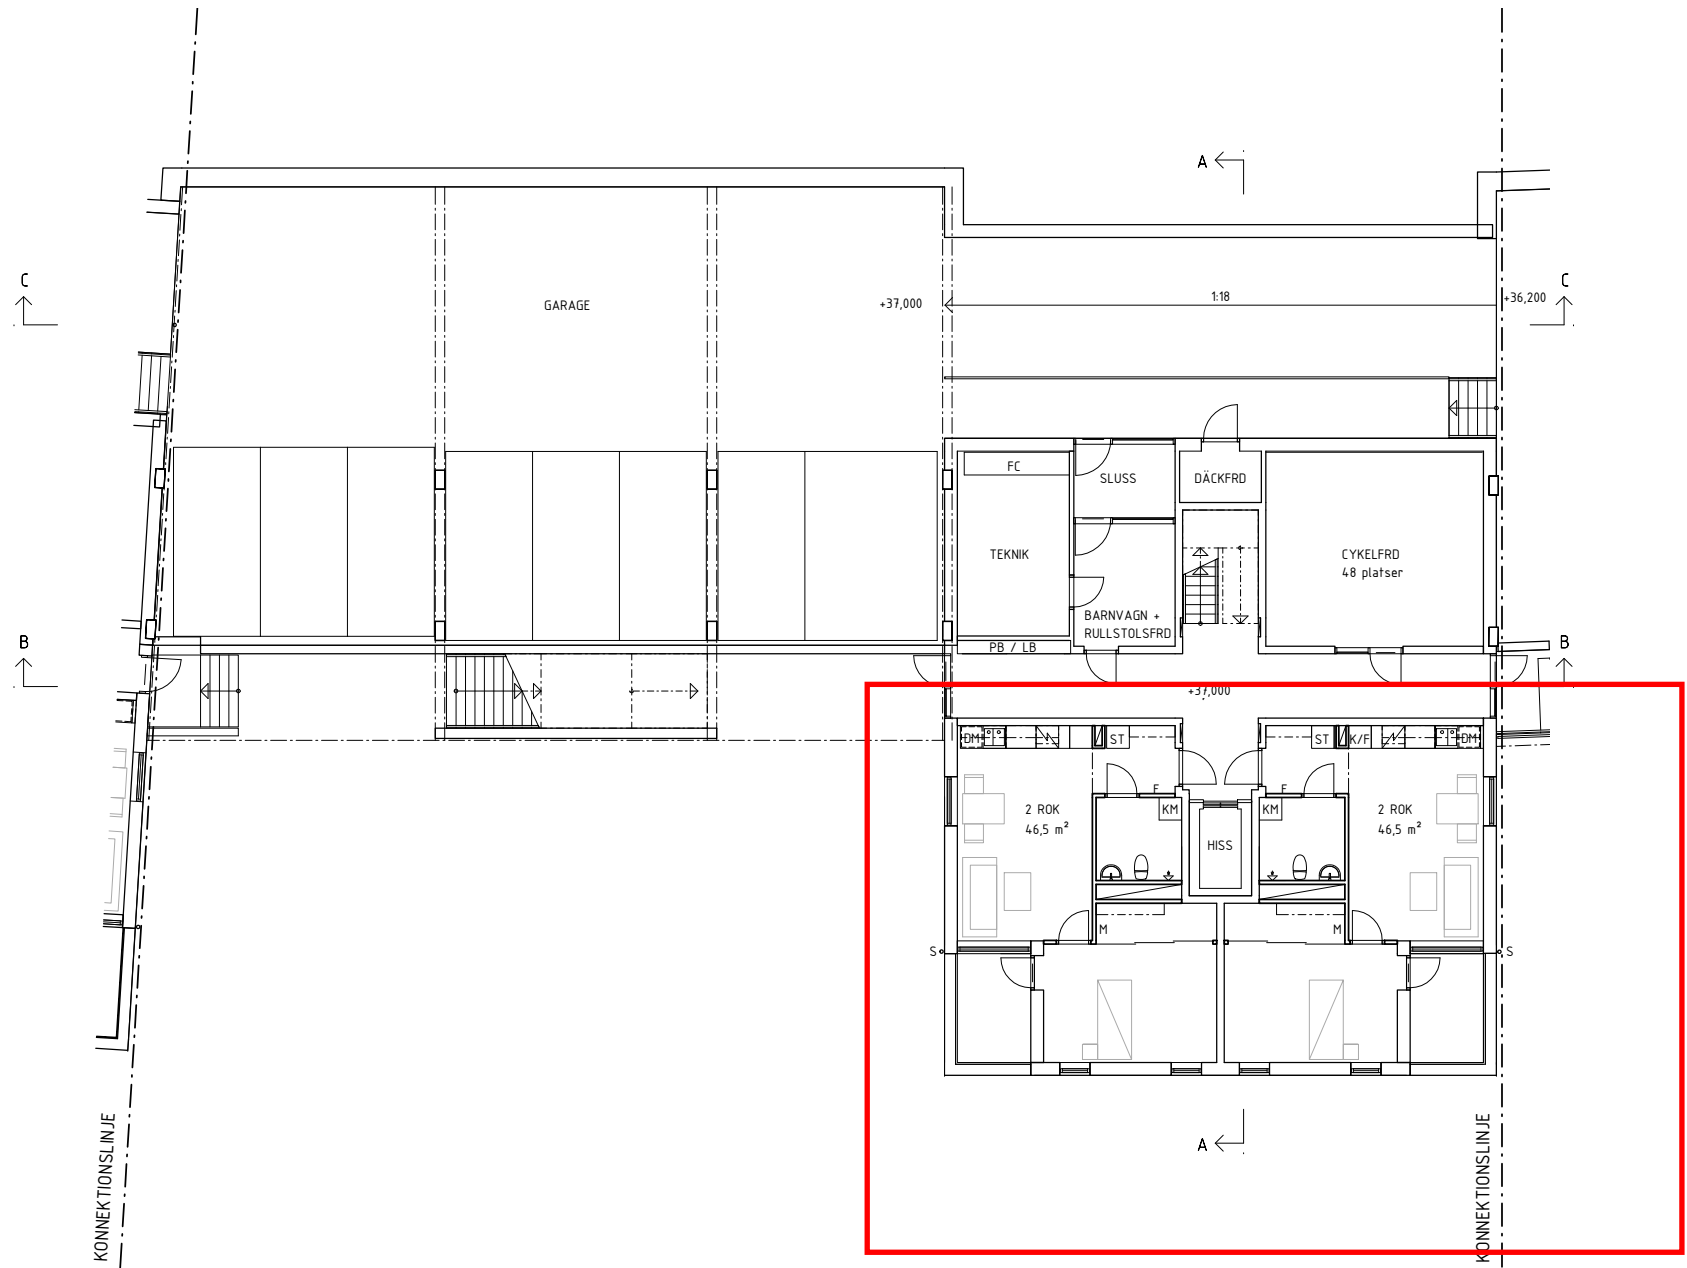

HUS 5
PLAN 10 ENTRÉPLAN

2 lgh om 47 kvm på plan 10 i föreningens 5 hus.
Totalt 10 bostäder.

FÖRKLARINGAR

SE A-40-1-1090


GRANSKNINGSHANDLING
FHK 2016-11-21
FHK 2016-10-07
FHK 2016-09-02

BET	ÄNDRINGEN AVSER	DATUM	SIGN
-----	-----------------	-------	------

SYSTEMHANDLING

Wallenstam

TORNSTADEN

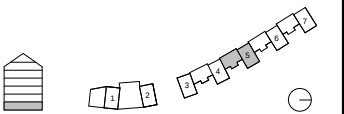

TROLLESUNDS GÅRDAR
BANDHAGEN

PL	TORNSTADEN	T: 031-350 15 00
A	SJÖGREN ARKITEKTER AB	T: 031-701 39 00
K	BYGGNADSTEKNISKA BYRÅN	T: 010-161 10 00
K	PREFABSYSTEM	T: 08-410 557 21
L	TOPIA	T: 08-654 33 10
V	RONNY OLSSON ING BYRÅ	T: 08-21 68 00
E	JAN FRANSSON ELKONSULT AB	T: 08-10 39 05
BR	BRIAB	T: 08-410 102 50

UPPDRAGSR	RITAD/KONSTR. AV SAE/CAJ	HANDLÄGGARE ANM
DATUM	ANSVARIG S M SJÖGREN	

FLERBOSTADSHUS
HUS 5
Plan 10 Entréplan, +37,00

SKALA A1 1:100 A3 1:200	NUMMER A-40-1-5100	BET
-------------------------------	-----------------------	-----

ORIGINALFORMAT: A1

