



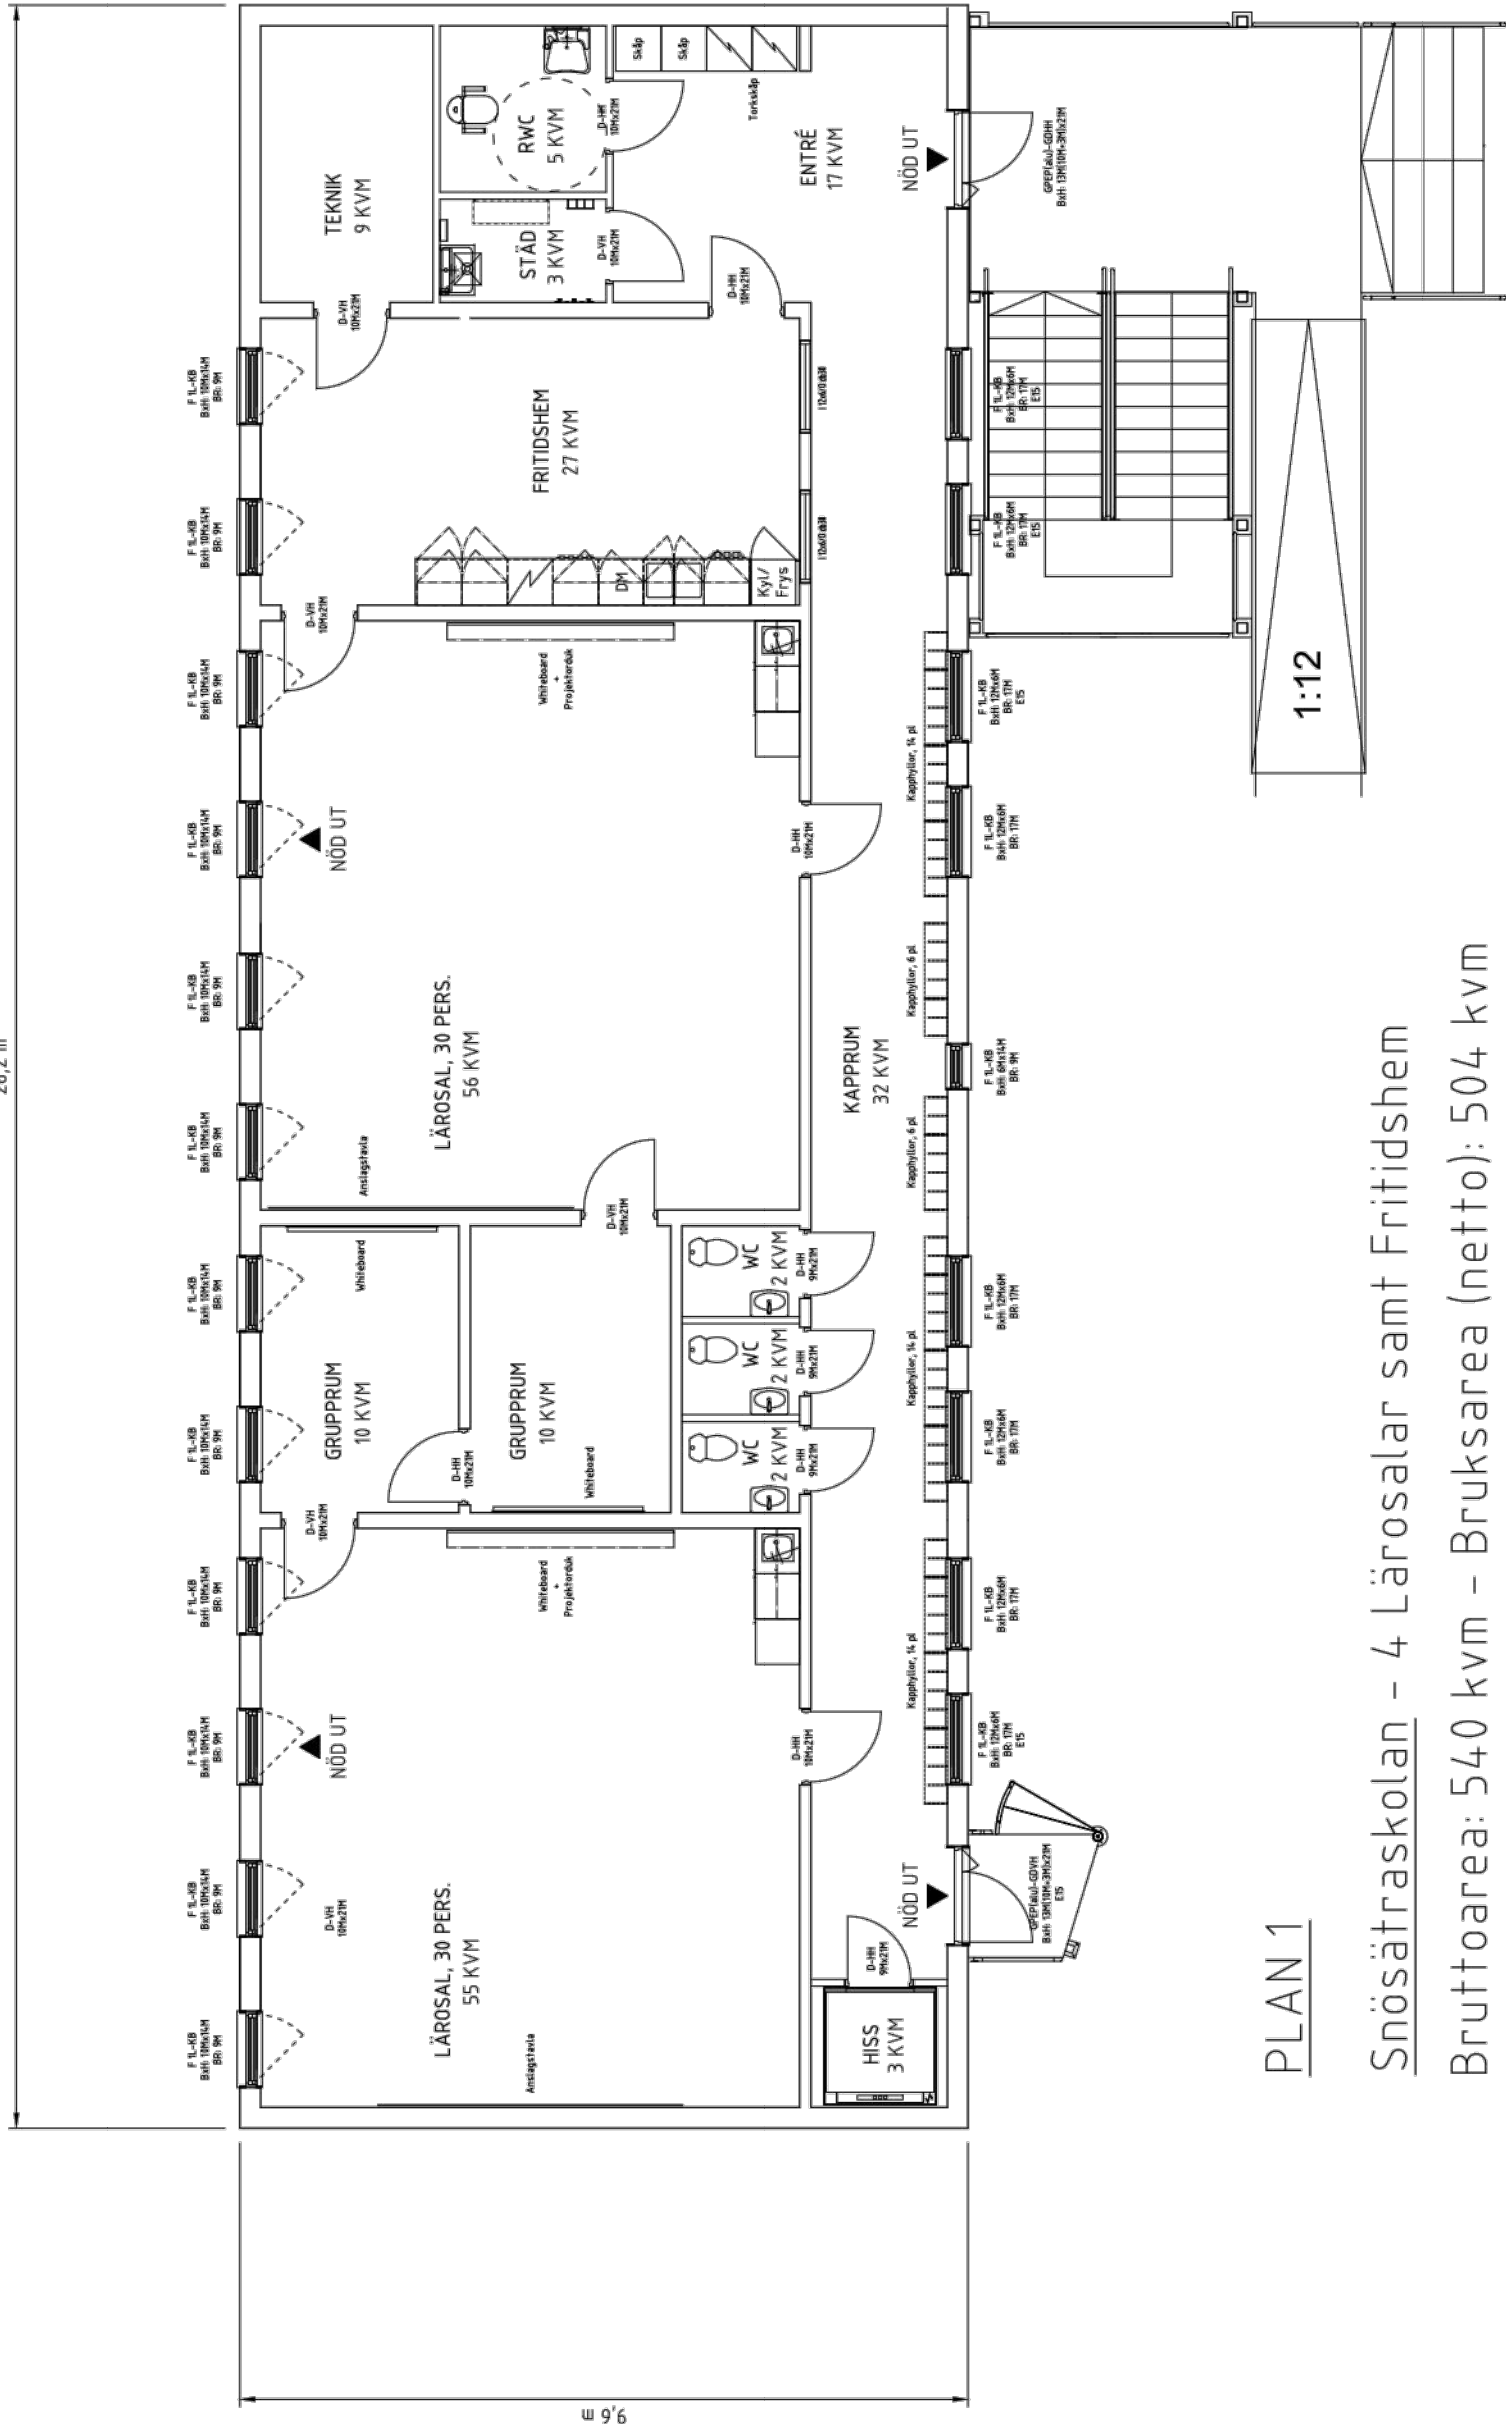

PLAN 1
Snösätraskolan - 4 Lärosalar samt Fritidshem
Bruttoarea: 540 kvm - Bruksarea (nett): 504 kvm

ORIGINALSKALA 1:100
0 1 2 4 6 8 10 METER

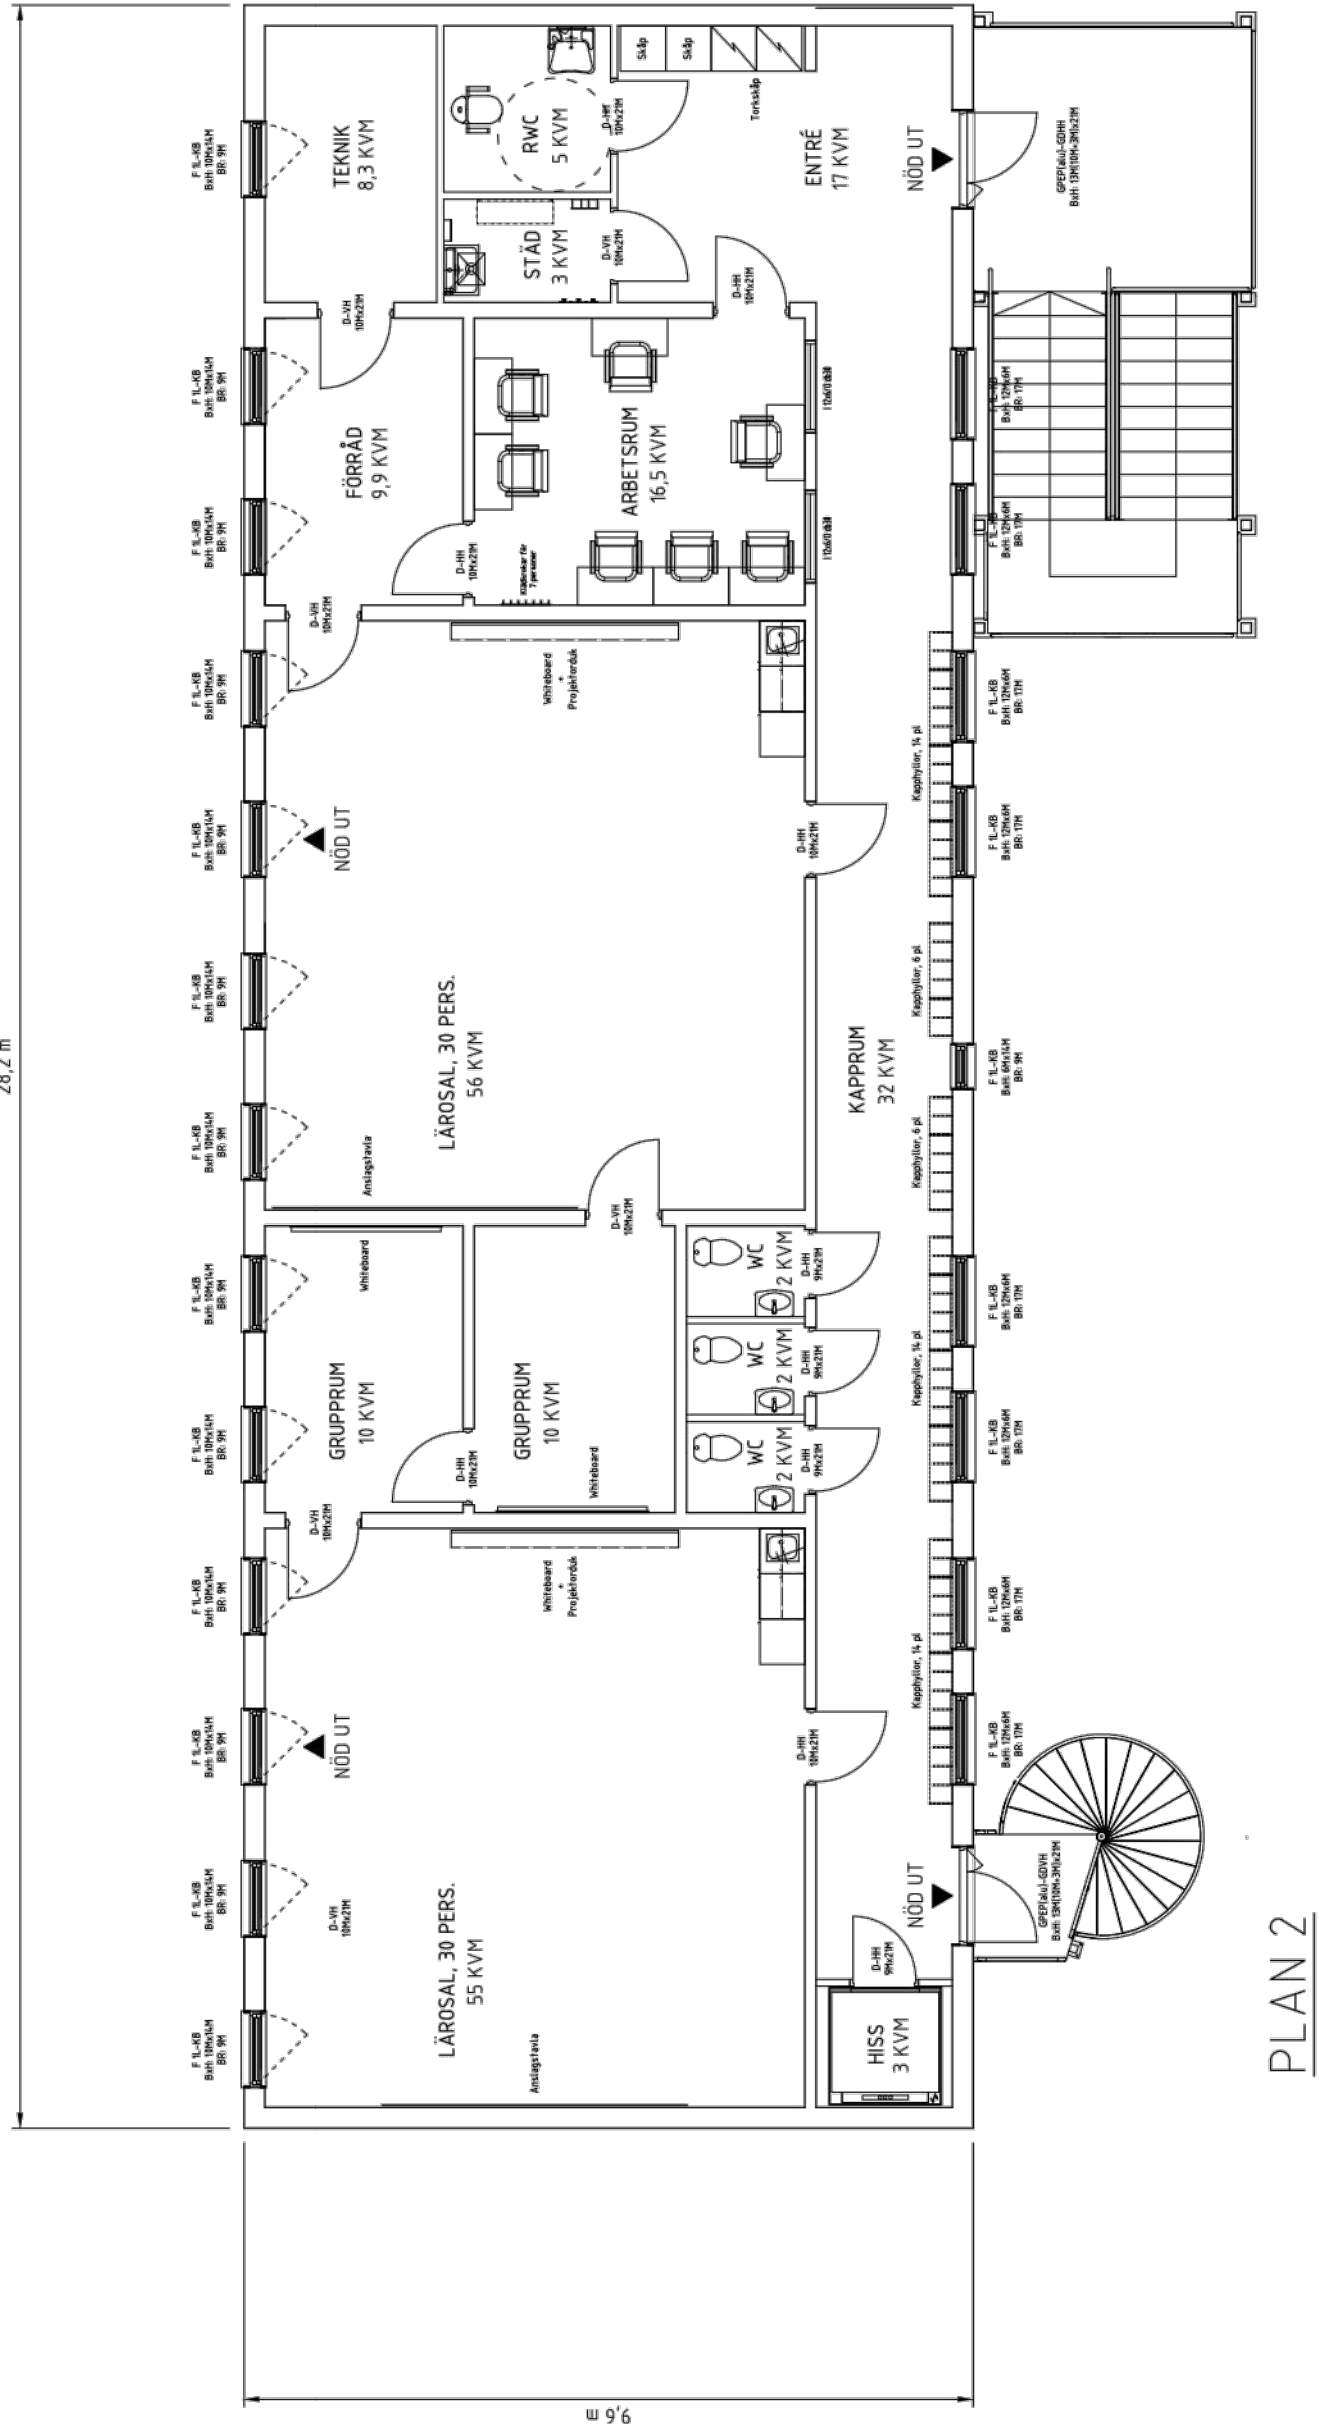

UTREDNINGSHANDLING	PERSONALENDRYCK PARMACO OY / SKYHILL AB	BET	ANT	ÄNDRIKEN AVSE	SGN	DATUM
FÖRSLAGSHANDLING	VI ARKITEKTUR AB	KV SNÖSÄTRAHÖJDEN 1				
RELATIONSHANDLING	K	SNÖSÄTRASKOLAN VALLHORNSGATAN 21				
BYGGHANDLING	V					
FÖRFRÅGNINGSUNDERLAG	EL					
BYGGGLOVSRITNING	L					
PRELIMINÄR HANDLING	SVENSK KONSTRUKTION AV BYGGGLOVSRITNING 2016.10.20	PLANER				
	SVENSK KONSTRUKTION AV BYGGGLOVSRITNING 2016.10.20	SKALA A1 1:100 (A3 1:200)				
	SVENSK KONSTRUKTION AV BYGGGLOVSRITNING 2016.10.20	ARBETSNUMMER				
	SVENSK KONSTRUKTION AV BYGGGLOVSRITNING 2016.10.20	A-002				