FÖRKLARINGAR

Alla mått i meter

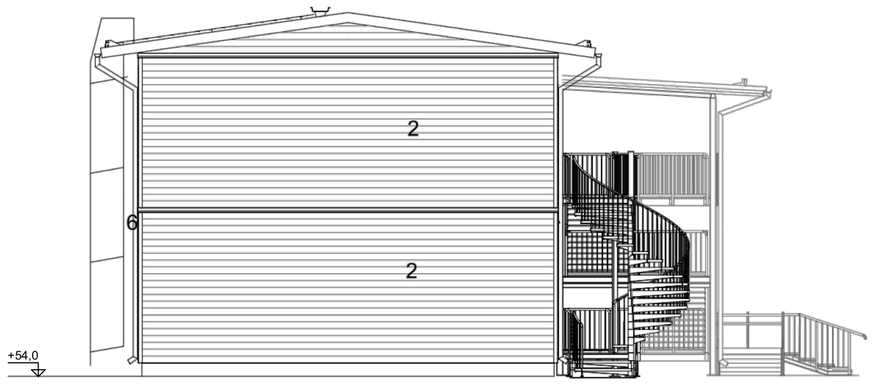

FASAD - Gavel vänster

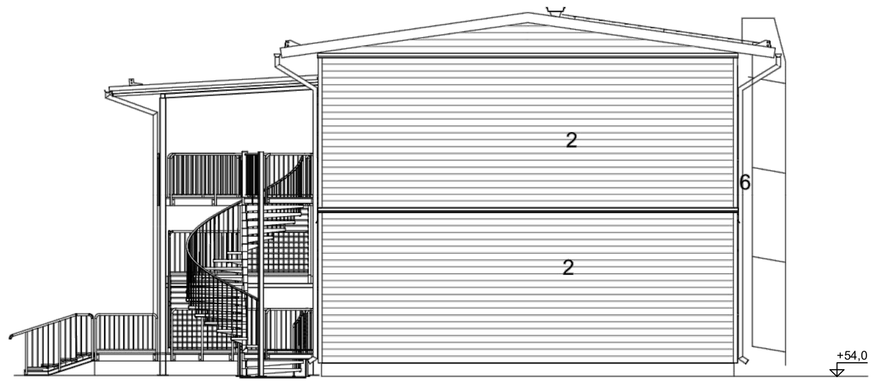

FASAD - Gavel höger

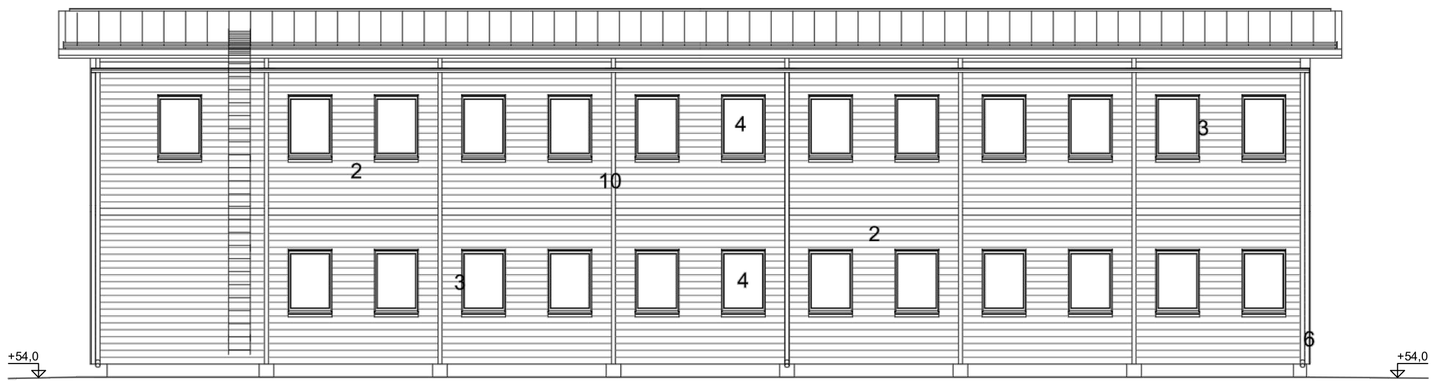

FASAD - Salsida

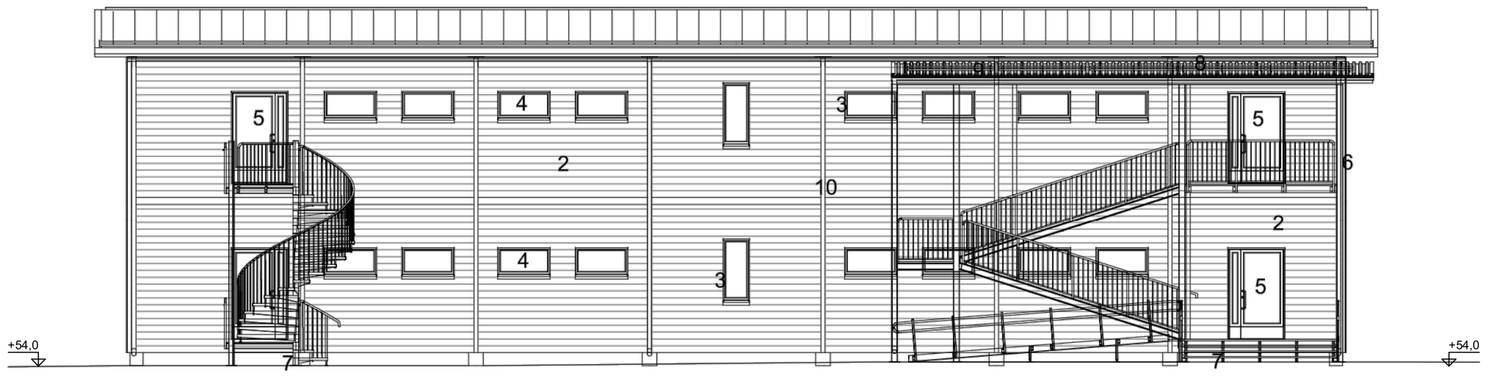

FASAD - Entrésida

MATERIAL OCH KULÖRER:

1. PLÅTTAK
2. LIGGANDE PANEL, GUL (NCS S 2020-Y30R)
3. FODER VARMVIT (NCS S 0502-Y)
4. FÖNSTER, VITA
5. YTTERDÖRR, ALUMINIUM
6. TAKAVVATTNING, RR 23 (mörkgrå)
7. UTVÄNDIGA TRAPPOR, VFZ-STÅL
8. PLÅTTAK, PROFILERAT W-20R, RR 23 (mörkgrå)
9. SNÖRASSKYDD, VFZ-STÅL, GRÅ
10. FOGLIST VARMVIT (NCS S 0502-Y)

ORIGINALSKALA 1:100 0 1 2 4 6 8 10 METER

SISAB

- UTREDNINGSHANDLING
- FÖRSLAGSHANDLING
- RELATIONSHANDLING
- BYGGHANDLING
- FÖRFRÅGNINGSUNDERLAG
- BYGGLOVSRITNING
- PRELIMINÄR HANDLING

URSPRUNGLIG ARKITEKT: PARMACO OY / SKYHILL AB	BET	ANT	ÄNDRINGEN AVSER	SIGN	DATUM
Ⓐ VI ARKITEKTUR AB	KV SNÖSÄTRAHÖJDEN 1				
K	SNÖSÄTRASKOLAN VALLHORNSGATAN 21				
V					
EL					
L	FASADER				
RITAD AV, KONSTRUERAD AV: ML / HANDLÄGGARE: ML	SKALA A1 1:100 (A3 1:200)				
DATUM: 2016.10.20 / ANSVARIG: M Lara	ARBETSNUMMER	RITNINGSNUMMER: A-003			ÄNDR BET