


B2
1/4

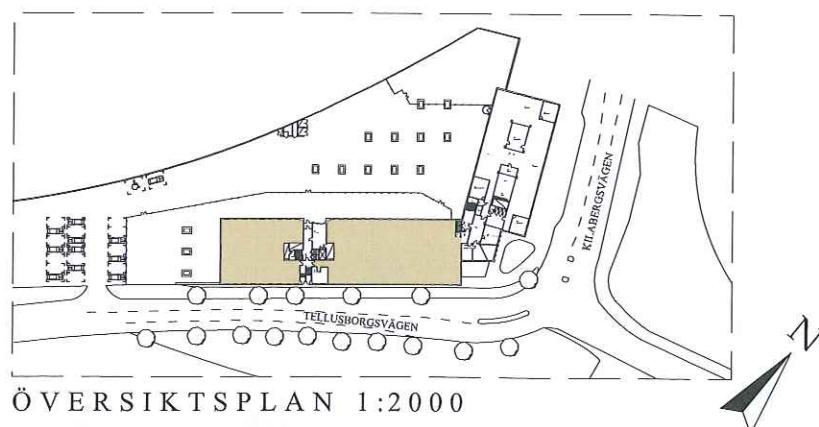

RUMSFUNKTION	ANTAL
ALLMÄN YTA	
ARBETSPLATSER, KONTOR	6 st
LITET RUM	6 st
HEMVIST	6 st
WC, DUSCH OCH STÄD	
WC	16 st
HWC	2 st
STÄD	2 st
FRD / TEKNIK	
FRD	3 st
KÖK / PENTRY	2 st
VILRUM	1 st
VERKSTAD	1 st
FÖRSKOLEGÅRD	1 st

KV. KILABERG 1 - FÖRSLAG SISAB - FÖRSKOLEGÅRD ALT1 / BEREDNINGSKÖK

(DEL AV) PLAN 3 - 1TR - YTA ~ 994 m²

YTA FÖRSKOLEGÅRD ~ 920 m²

ILLUSTRATIONSITNING SKALA A3 1:300 - 2016-11-21




BALDER



Handwritten signature or initials.

B2
2/4

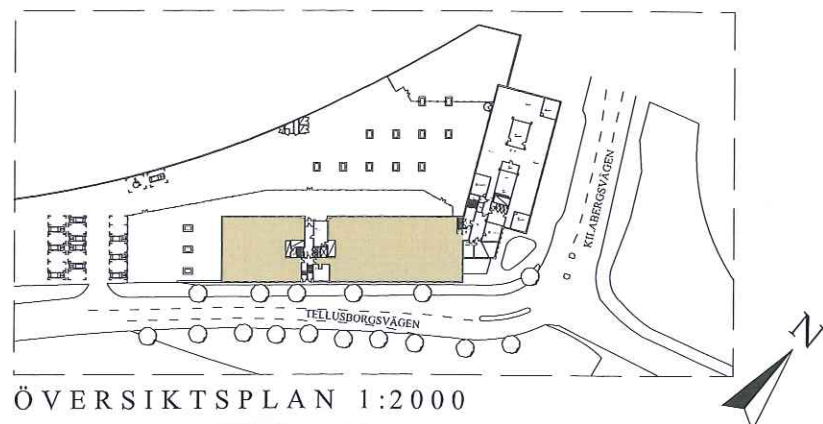

RUMSFUNKTION	ANTAL
ALLMÄN YTA	
ARBETSPATISER, KONTOR	6 st
LITET RUM	6 st
HEMVIST	6 st
WC, DUSCH OCH STÄD	
WC	16 st
HWC	2 st
STÄD	2 st
FRD / TEKNIK	
FRD	3 st
KÖK / PENTRY	2 st
VILRUM	1 st
VERKSTAD	1 st
FÖRSKOLEGÅRD	1 st

KV. KILABERG 1 - FÖRSLAG SISAB - FÖRSKOLEGÅRD ALT2 / BEREDNINGSKÖK

(DEL AV) PLAN 3 - 1TR - YTA ~ 994 m²

YTA FÖRSKOLEGÅRD ~ 920 m²

ILLUSTRATIONS-RITNING SKALA A3 1:300 - 2016-11-21





BALDER



Handwritten signature or initials.

B2
3/4

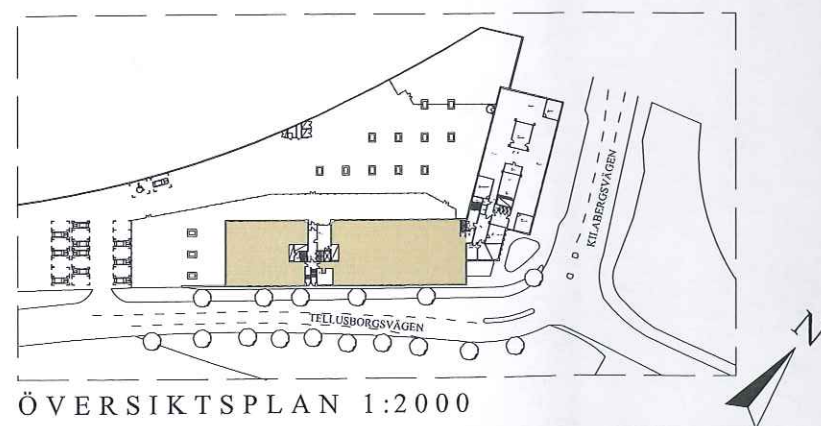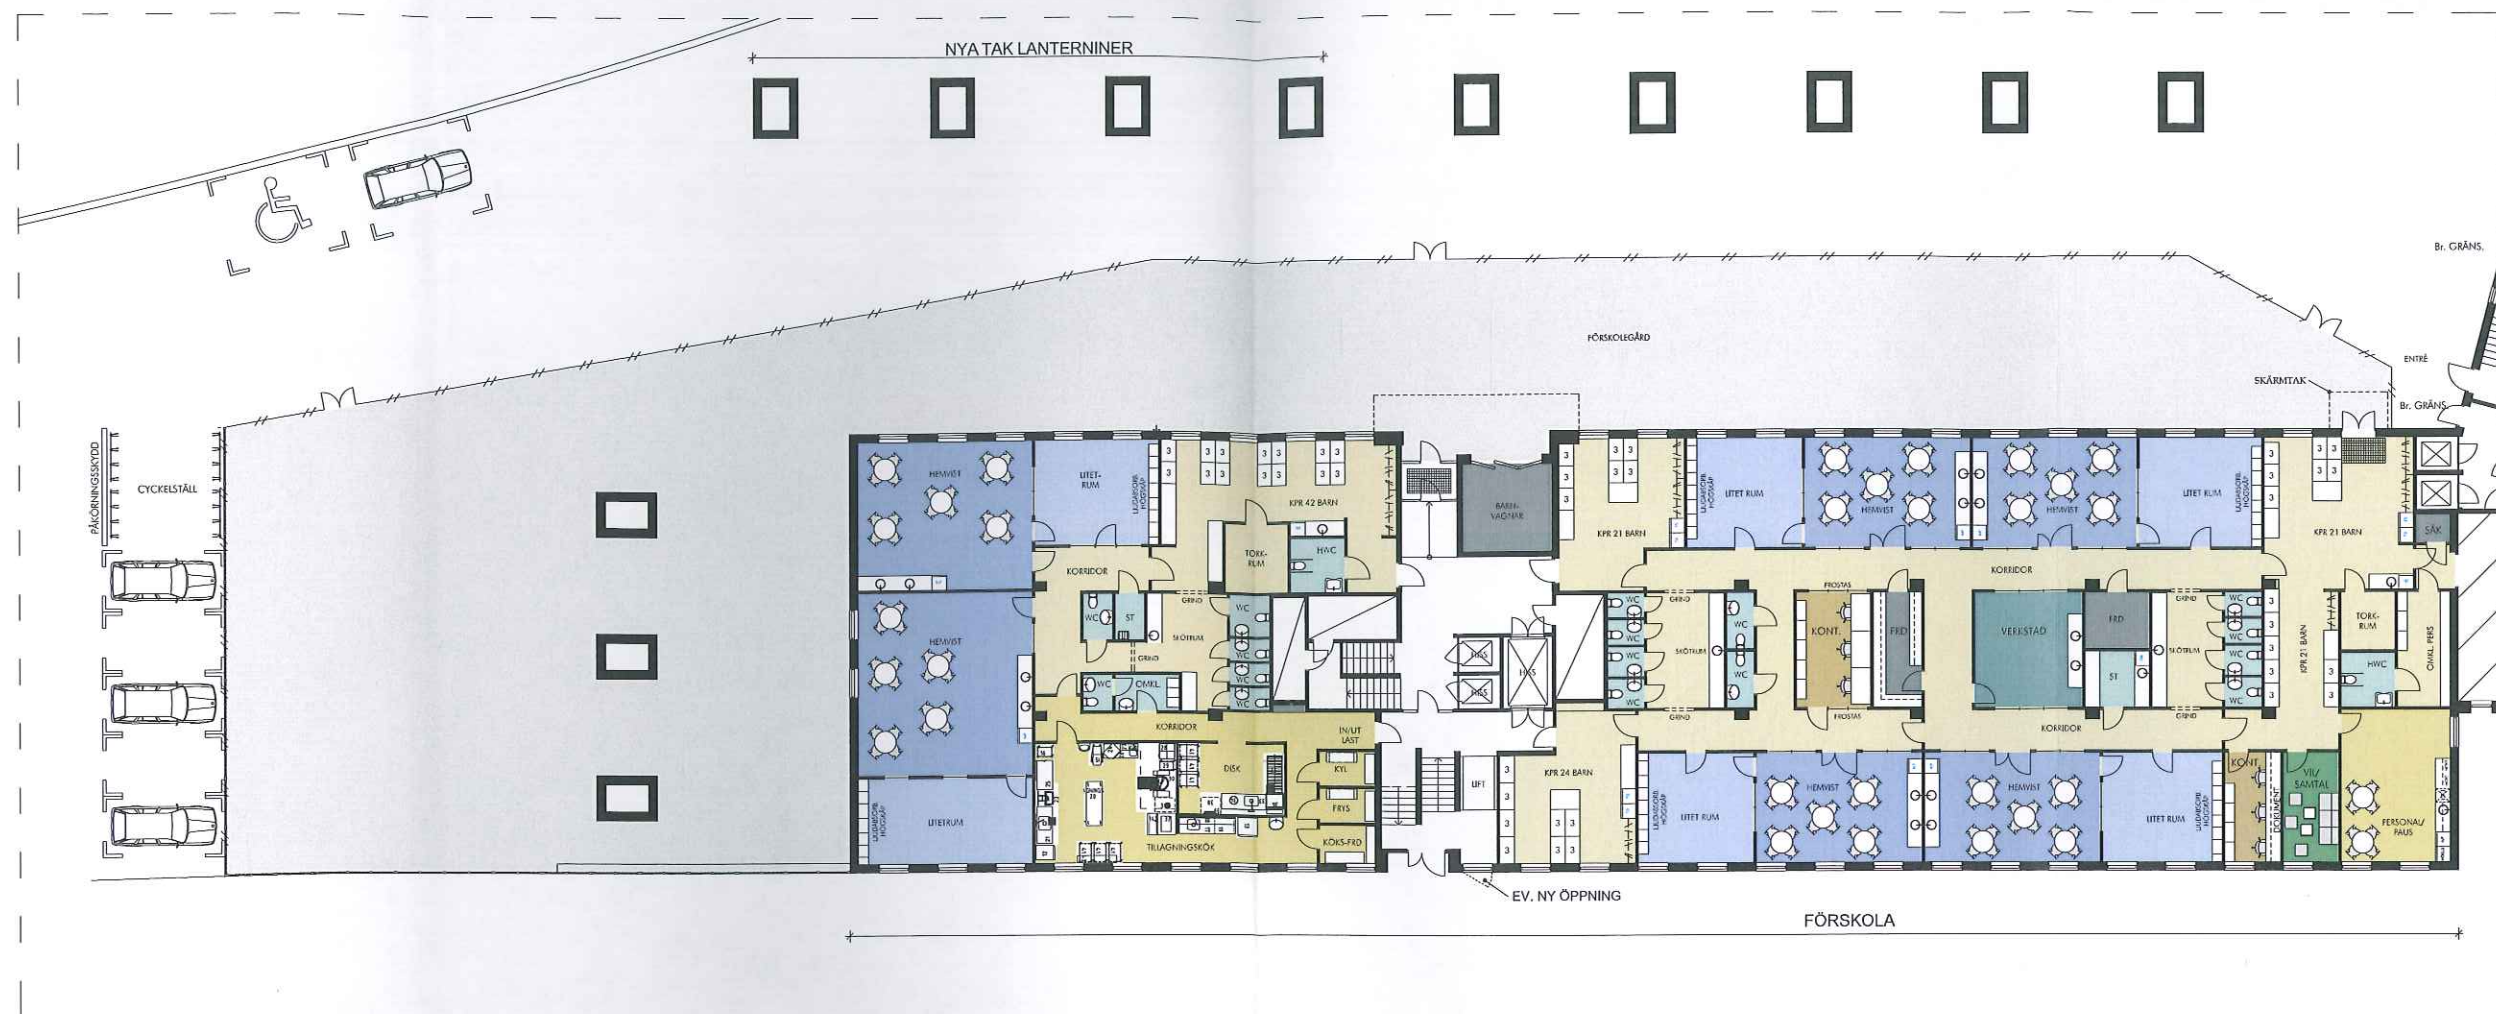

RUMSFUNKTION	ANTAL
ALLMÄN YTA	
ARBETSPLATSER, KONTOR	6 st
LITET RUM	6 st
HEMVIST	6 st
WC, DUSCH OCH STÄD	
WC	16 st
HWC	2 st
STÄD	2 st
FRD / TEKNIK	
FRD	3 st
KÖK / PENTRY	2 st
VILRUM	1 st
VERKSTAD	1 st
FÖRSKOLEGÅRD	1 st

KV. KILABERG 1 - FÖRSLAG SISAB - FÖRSKOLEGÅRD ALT1 / TILLAGNINGSKÖK
(DEL AV) PLAN 3 - 1TR - YTA ~ 994 m²

YTA FÖRSKOLEGÅRD ~ 920 m²

ILLUSTRATIONS-RITNING SKALA A3 1:300 - 2016-11-21




BAL
DER



Alt 1

B2
4/4

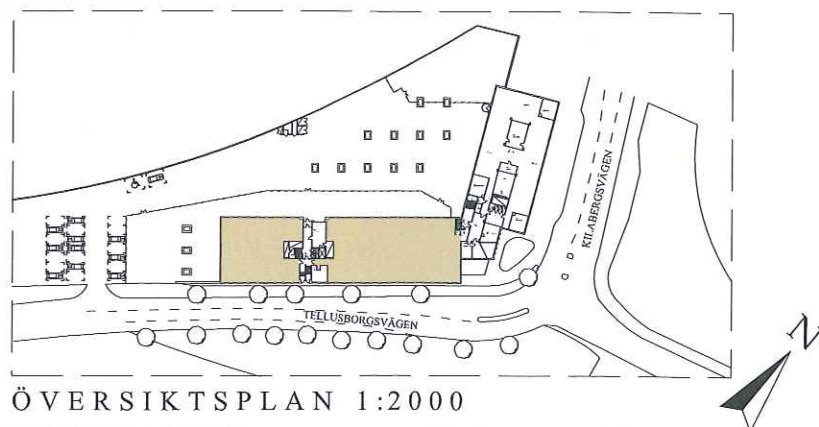

RUMSFUNKTION	ANTAL
ALLMÄN YTA	
ARBETSPLATSER, KONTOR	6 st
LITET RUM	6 st
HEMVIST	6 st
WC, DUSCH OCH STÄD	
WC	16 st
HWC	2 st
STÄD	2 st
FRD / TEKNIK	
FRD	3 st
KÖK / PENTRY	2 st
VILRUM	1 st
VERKSTAD	1 st
FÖRSKOLEGÅRD	1 st

KV. KILABERG 1 - FÖRSLAG SISAB - FÖRSKOLEGÅRD ALT2 / TILLAGNINGSKÖK

(DEL AV) PLAN 3 - 1TR - YTA ~ 994 m²

YTA FÖRSKOLEGÅRD ~ 920 m²

ILLUSTRATIONSRTNING SKALA A3 1:300 - 2016-11-21



BALDER



Handwritten signature or initials.