
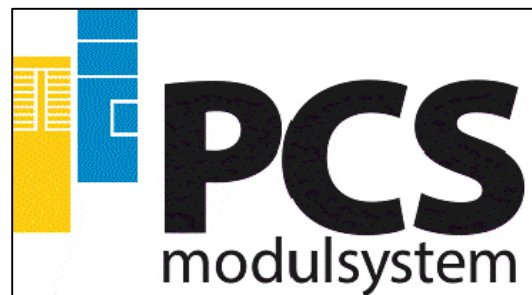


REF:

LAGER:

9000
3980

PLAN 2

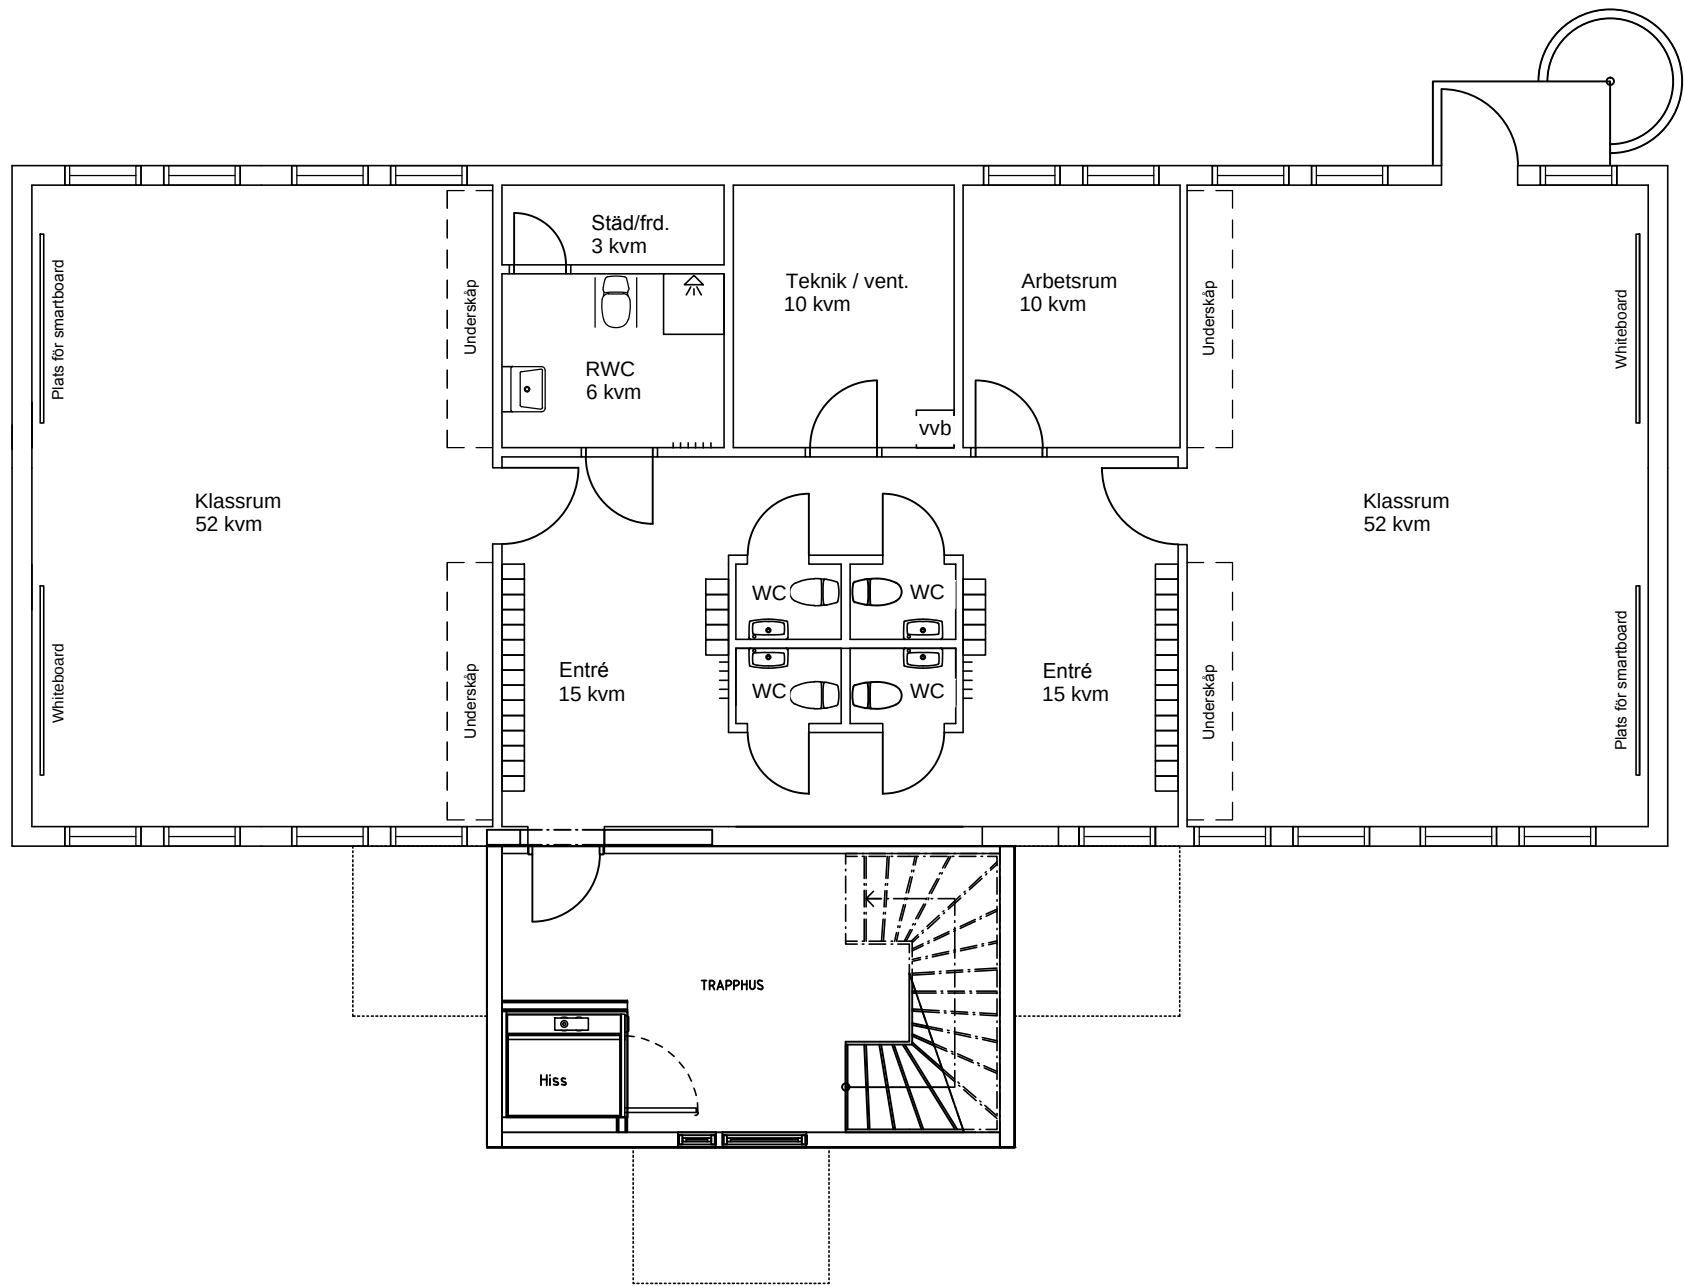

MOELVEN
ByggModul

Tel: +46 10 122 56 90

RITAD AV, KONSTRUERAD AV
JN

2016-37

2016-12-20

A		Kompl. wc	170104	JN
BET	ANT	ÄNDRINGEN AVSER	DATUM	SIGN

KARLBERGSSKOLAN
TILLBYGGNAD PLAN 2

PLAN 2

SKALA 1:100

	RITNINGNUMMER A-40.1-201	ÄNDR BET A
--	-----------------------------	---------------

PLÖ: