

16132 A01

2016-07-01


LÅ

SKALA 1:1000

Kryddvägen, Tyresö

Trafikbullerutredning för detaljplan

Ekvivalentnivåer vid fasad – översikt

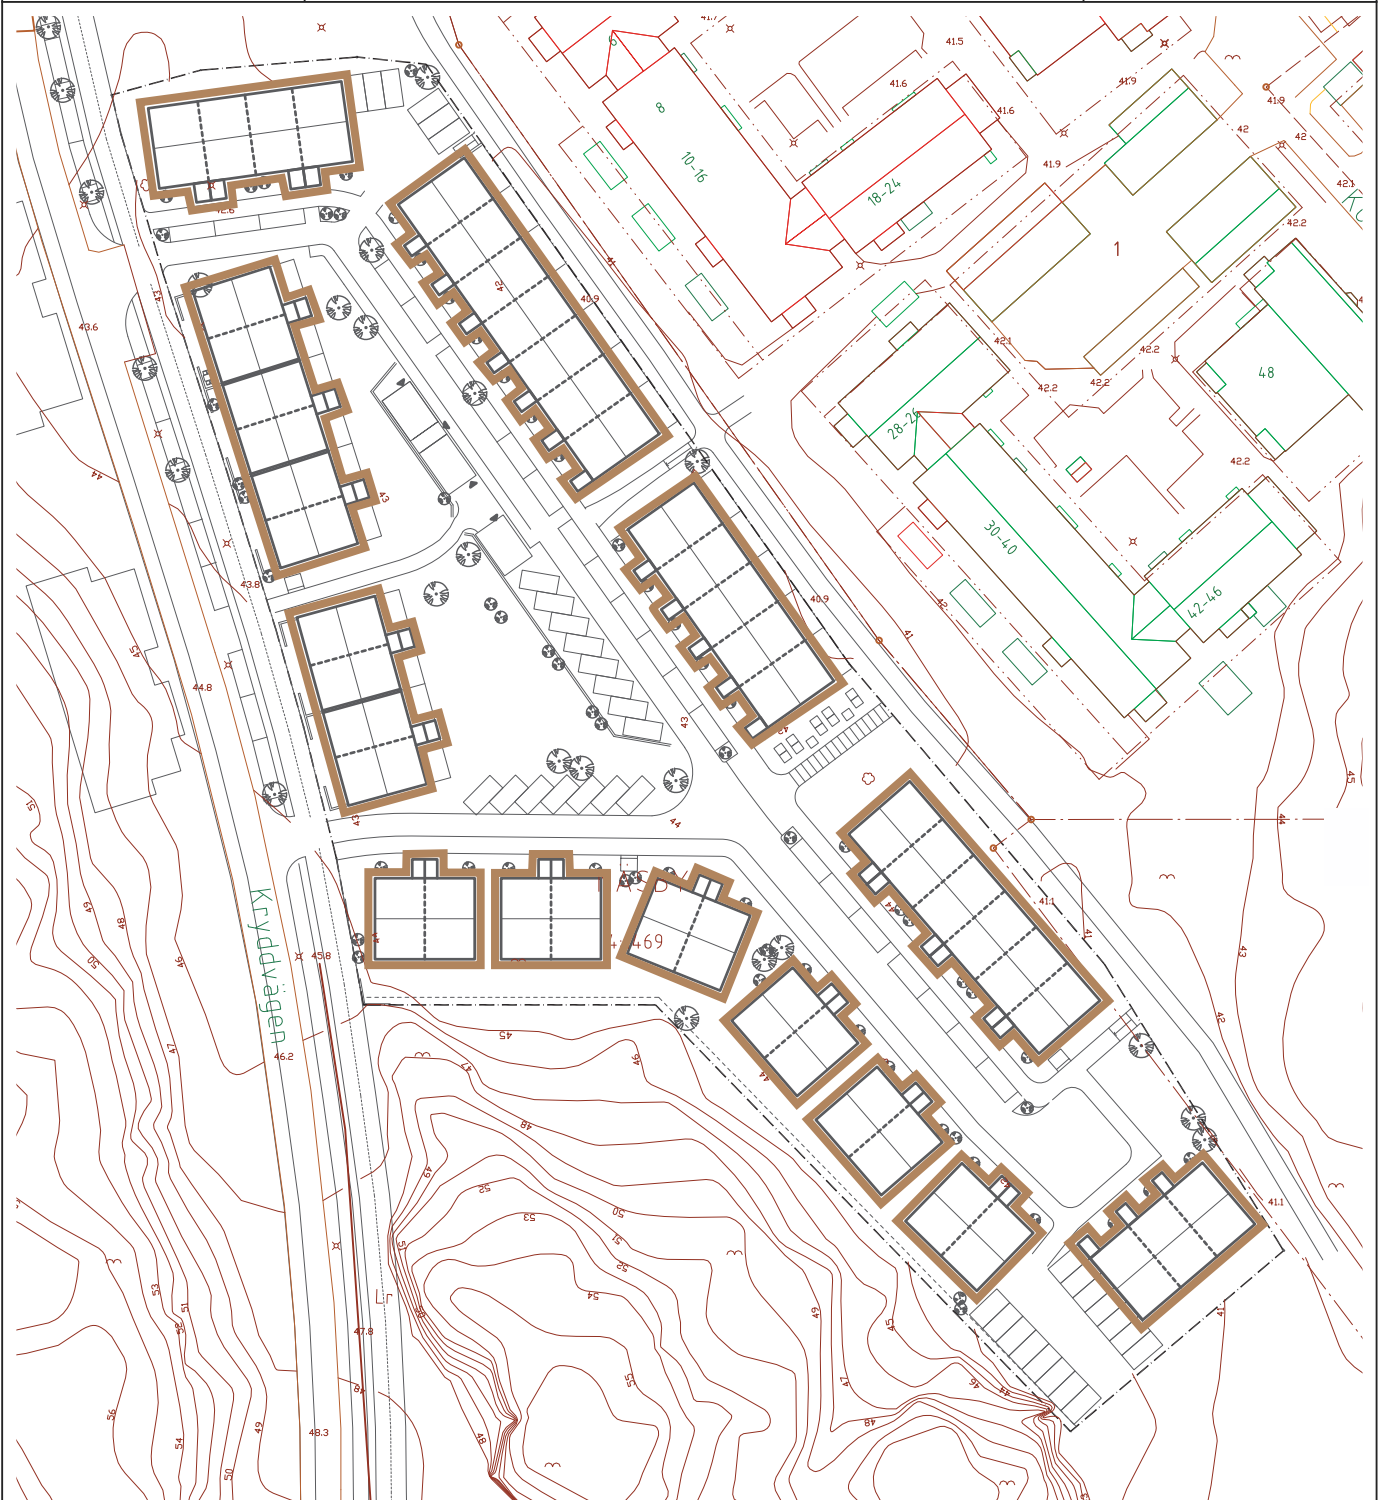

Ekvivalent ljudnivå för dygn vid fasad
Frifältsvärde

— ≤ 55 dB(A)



16132 A02

2016-07-01


LÅ

SKALA 1:1000

Kryddvägen, Tyresö

Trafikbullerutredning för detaljplan

Maximalnivåer vid fasad – översikt

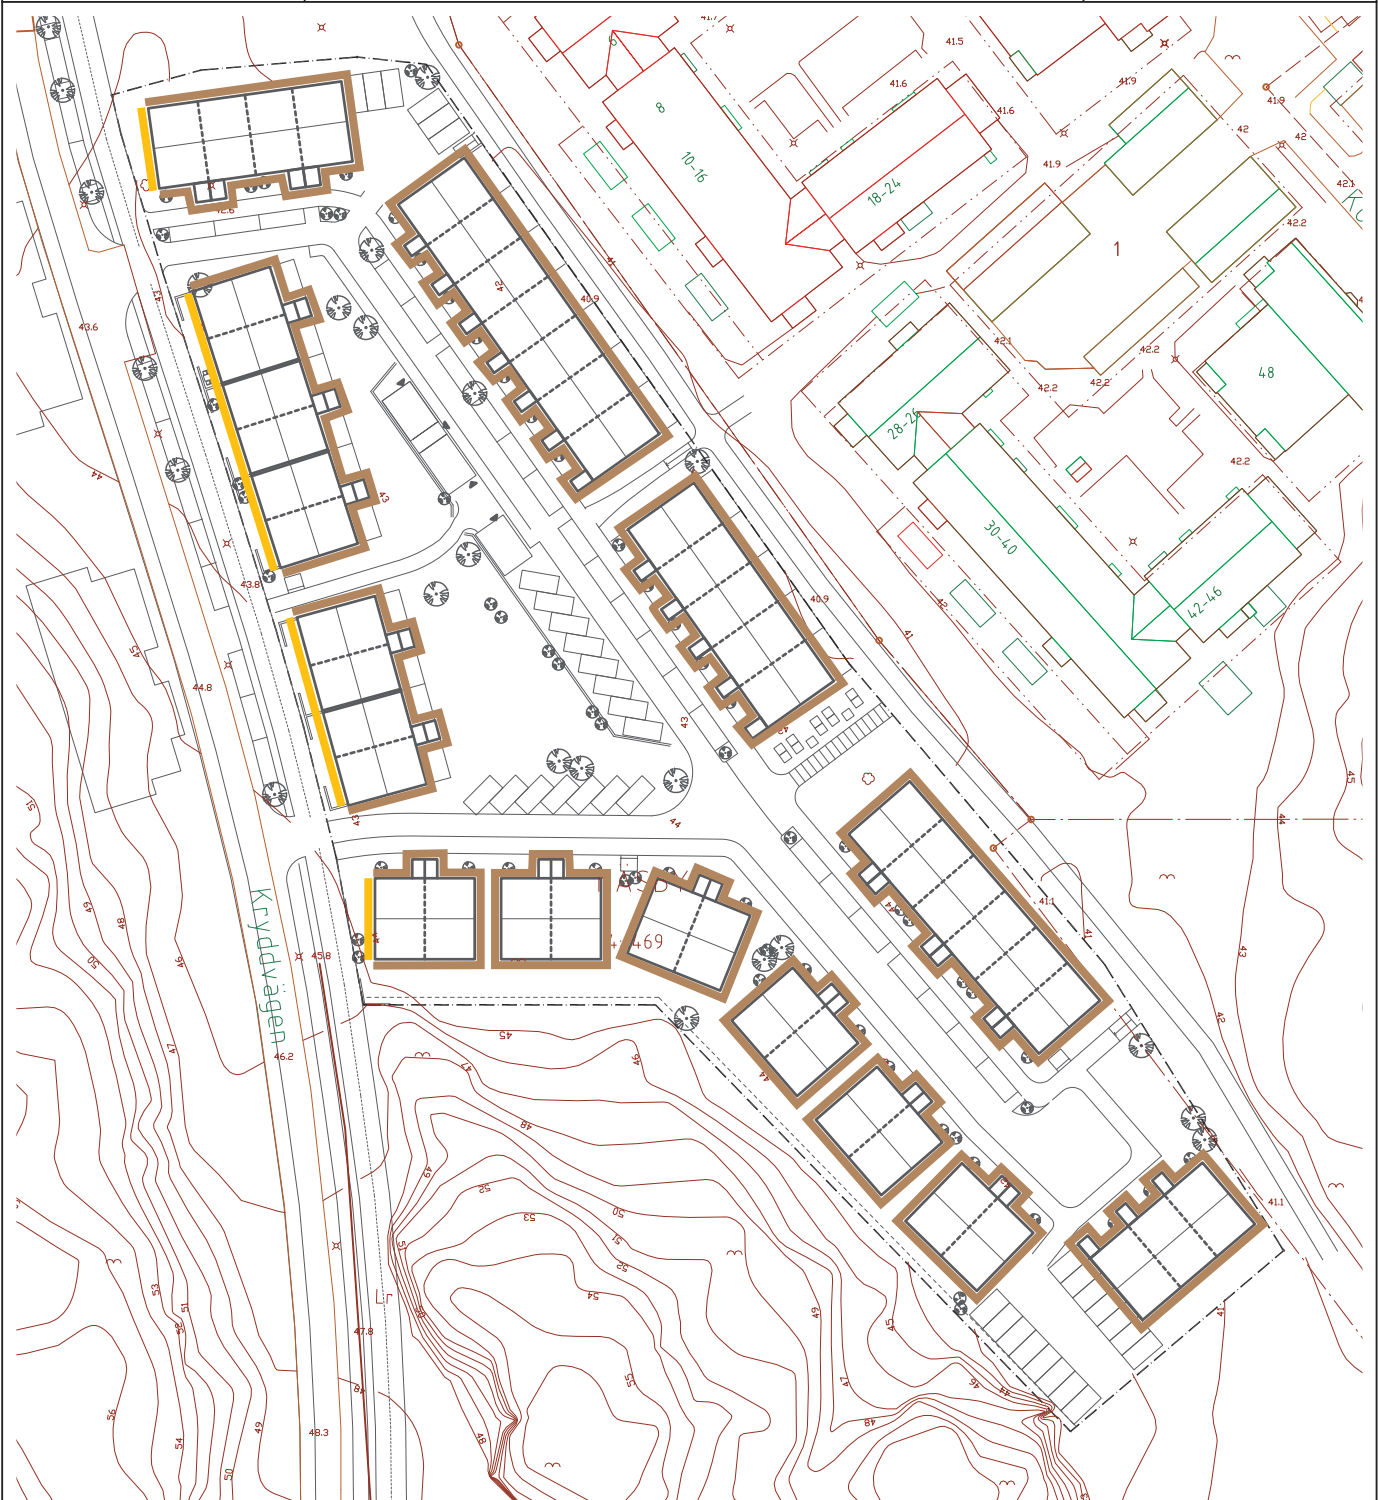

Maximalnivåer nattetid vid fasad
Frifältsvärde

