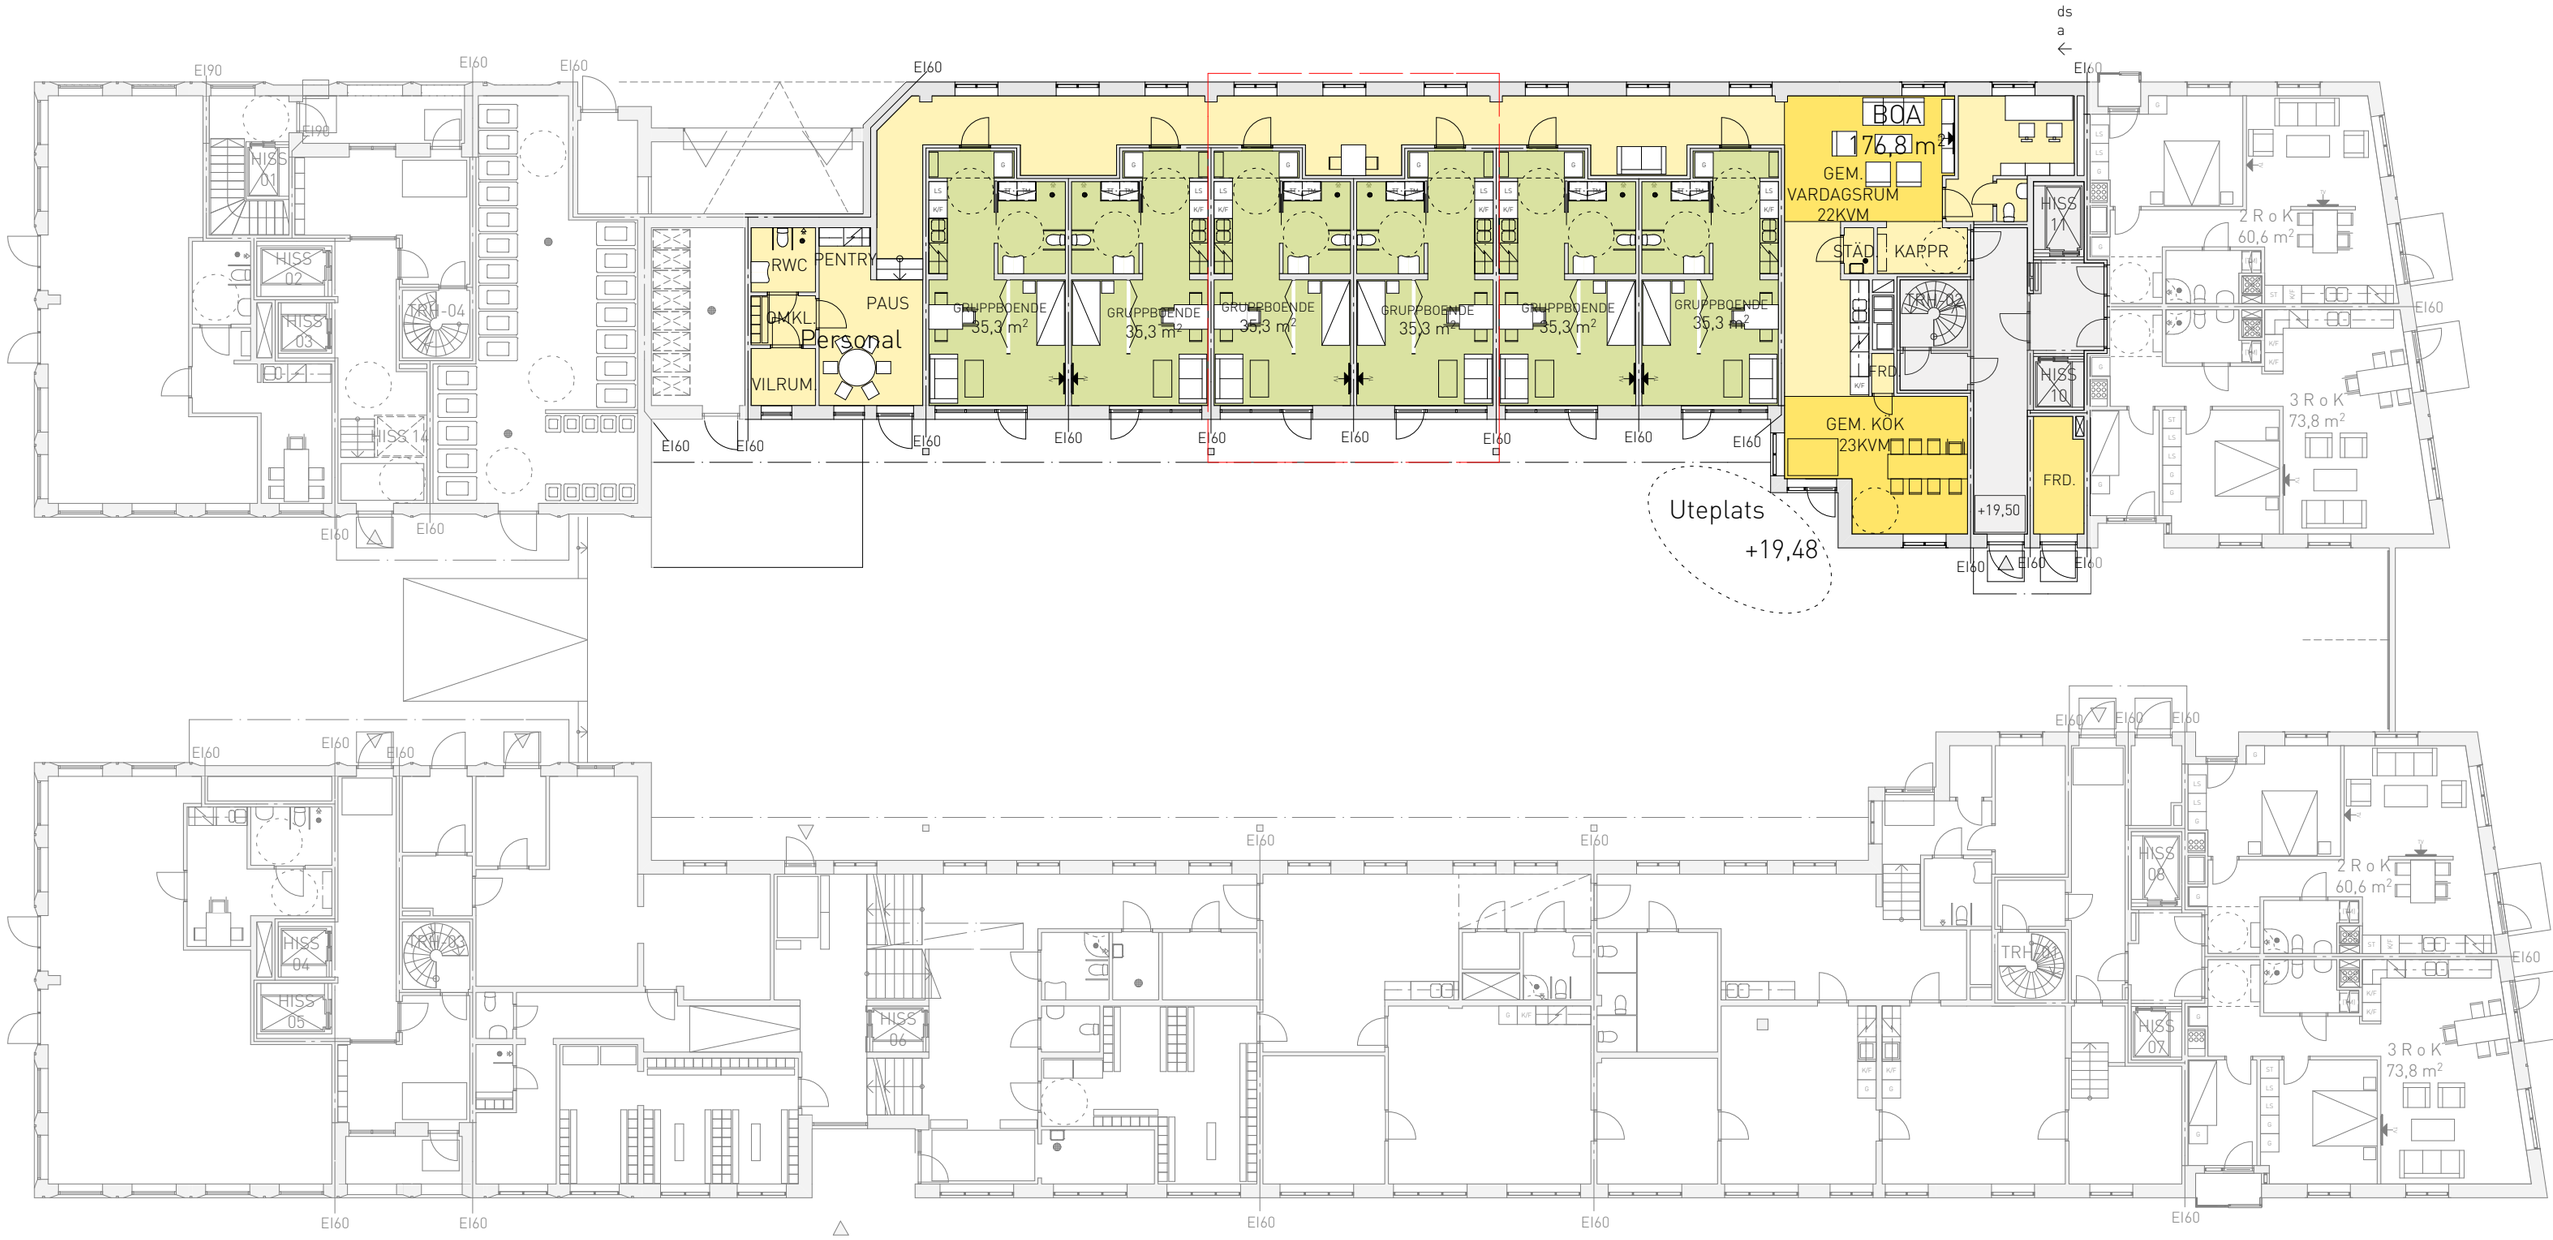

PLAN 3 GÅRD

PLANSKISS GRUPPBOENDE

Algoritmen kv. 7 Hagastaden

A3= 1:200 2016-12-22

FAMILJEBOSTÄDER

brunnberg&forshed ARKITEKTKONTOR AB

BIM Server: BOFBIM18 - BIM Server 18/Algoritmen