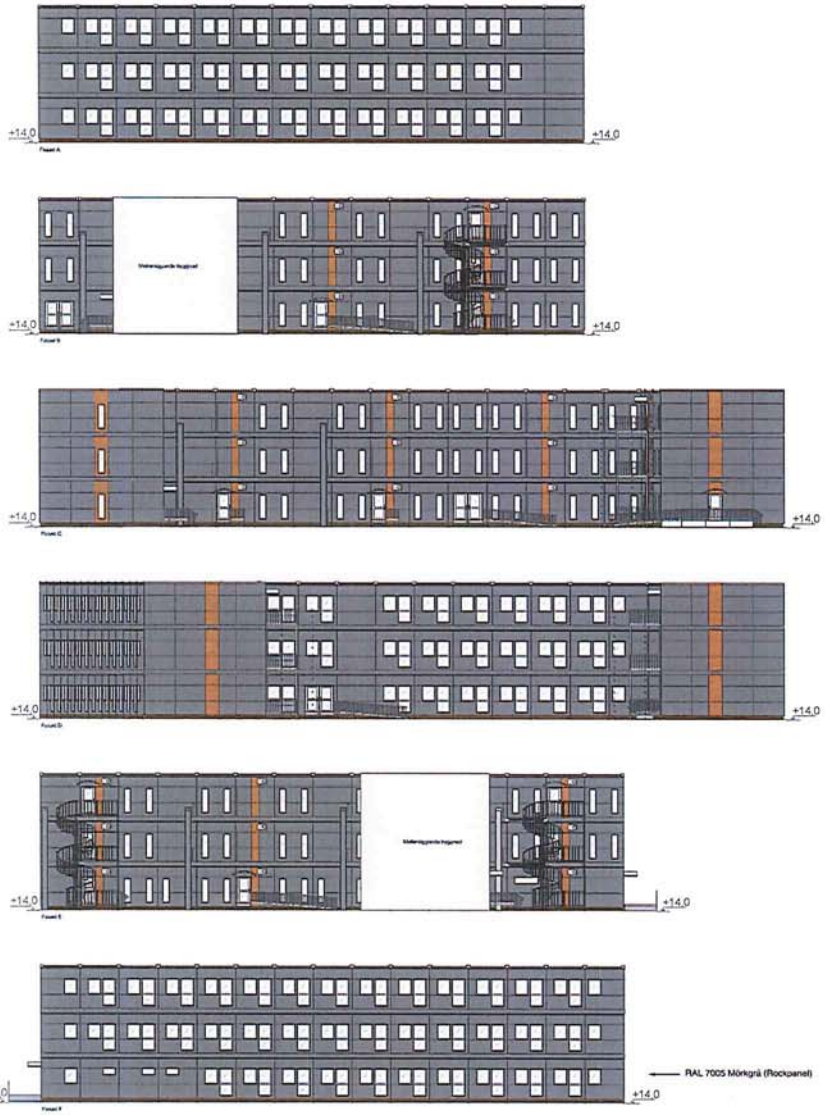

0m 5m 10m
Skala 1:200 (A1)

SISAB

UTREDNINGSHANDLING	UPPDRAGIVIG ARKITEKT		BET	ANT	ÄNDRINGEN AVSER	SIGN	DATUM
FÖRSLAGSHANDLING	VI ARKITEKTUR AB		KV LAGUNEN 1				
RELATIONSHANDLING	K		SKOLA HAMMARBY SJÖSTAD VÄVAR JOHANS GATA 5				
BYGGHANDLING	V						
FÖRFRÅGNINGSUNDERLAG	EL						
BYGGLOVSRITNING	L		FASADER				
PRELIMINÄR HANDLING	RITAD AV, KONSTRUERAD AV: M Lara	HANDLÄGGARE: P Jernberg	SKALA A1 1:200 (A3 1:400)				
	DATUM: 2017.02.02	GRANSKAD: M Lara	ARKITEKTNUMMER		RITNINGSNUMMER: A-003		ÄNDR SET