


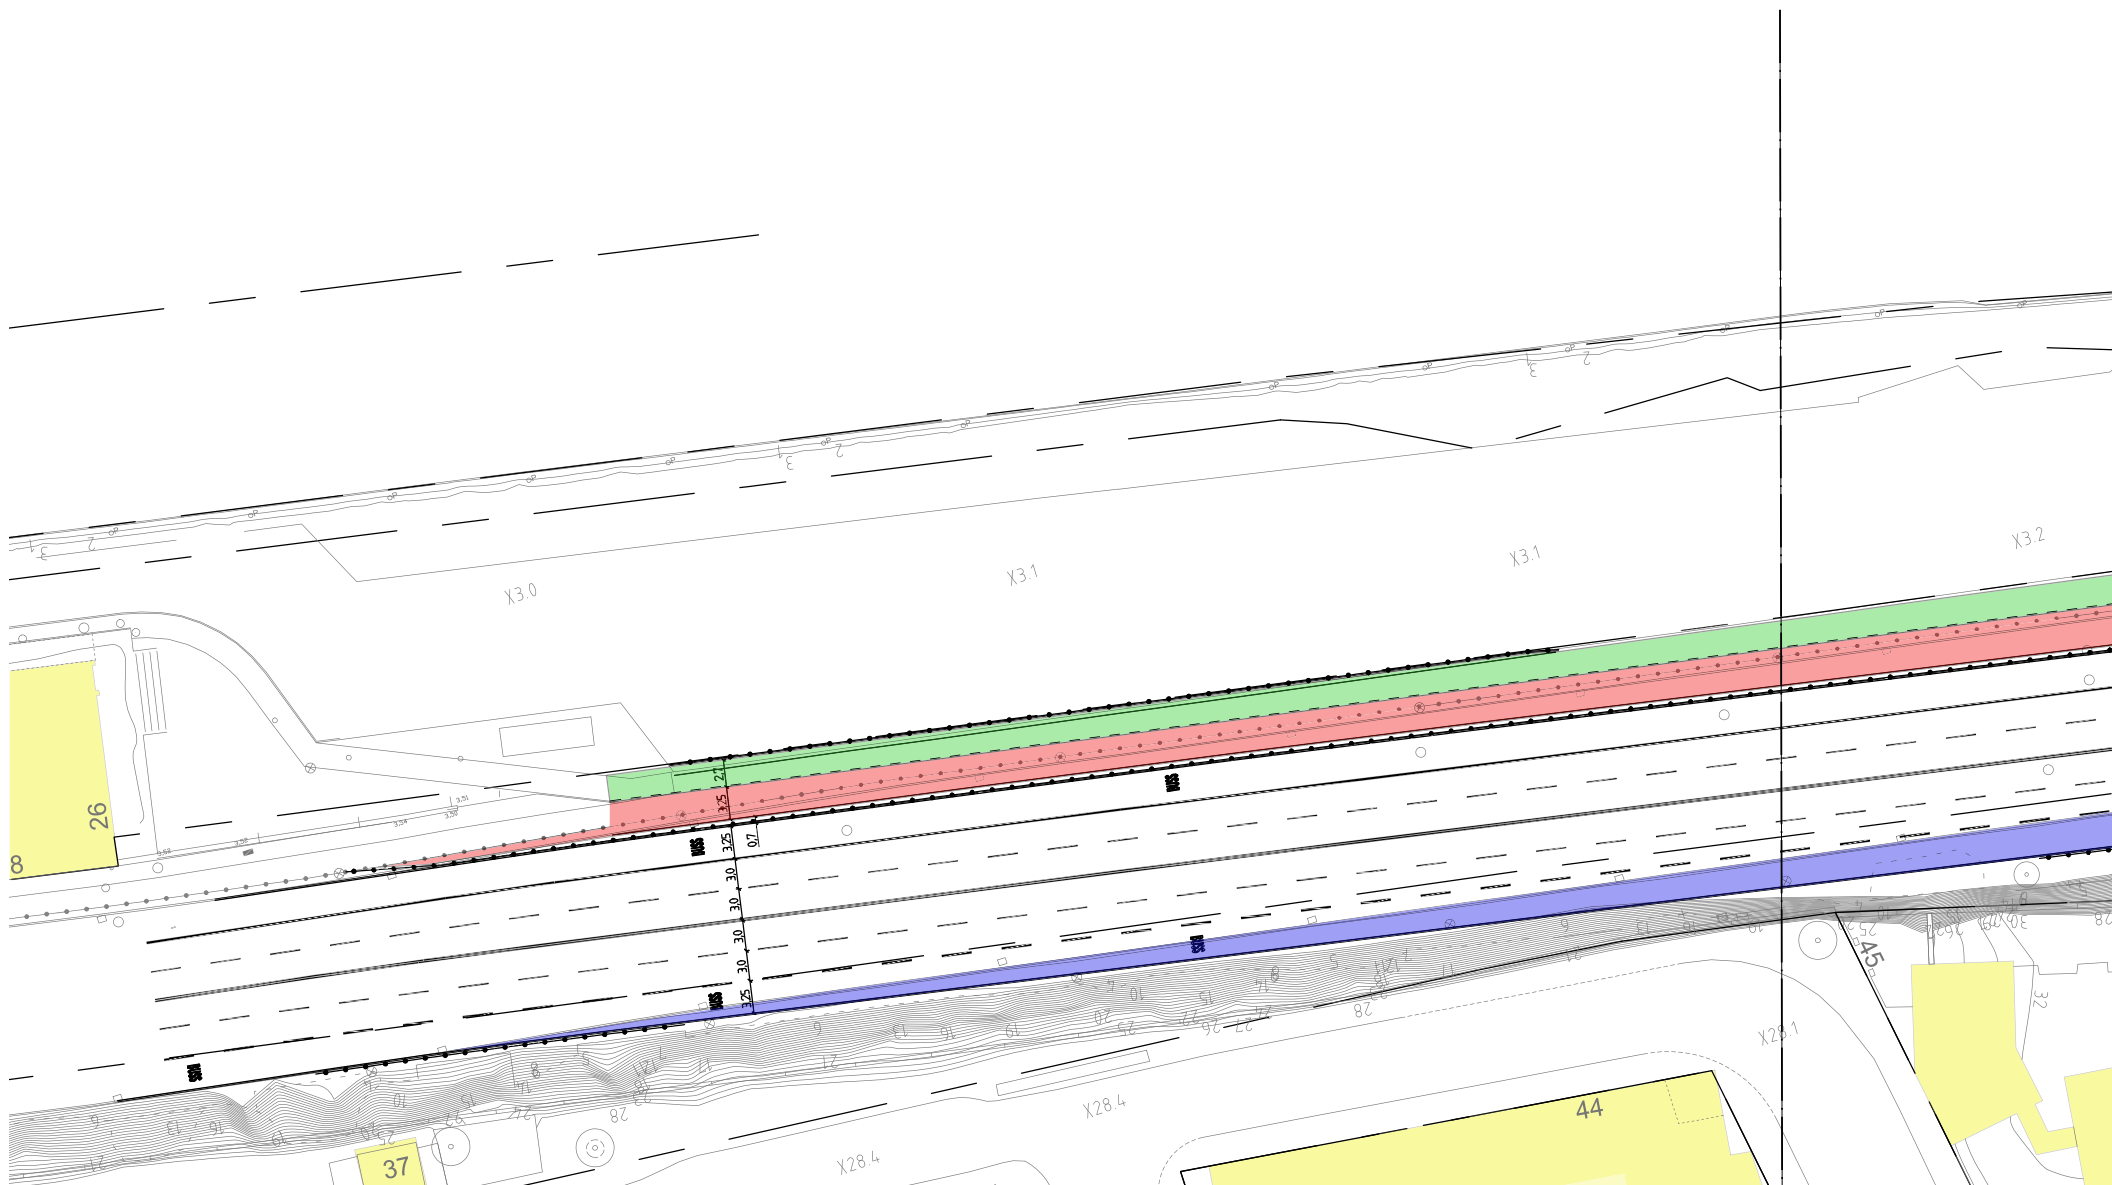

- Föreslagen gångbana
- Föreslagen cykelbana
- lanspråkstagen säkerhetszon

10 M