



PLAN ÖV




PLAN BV

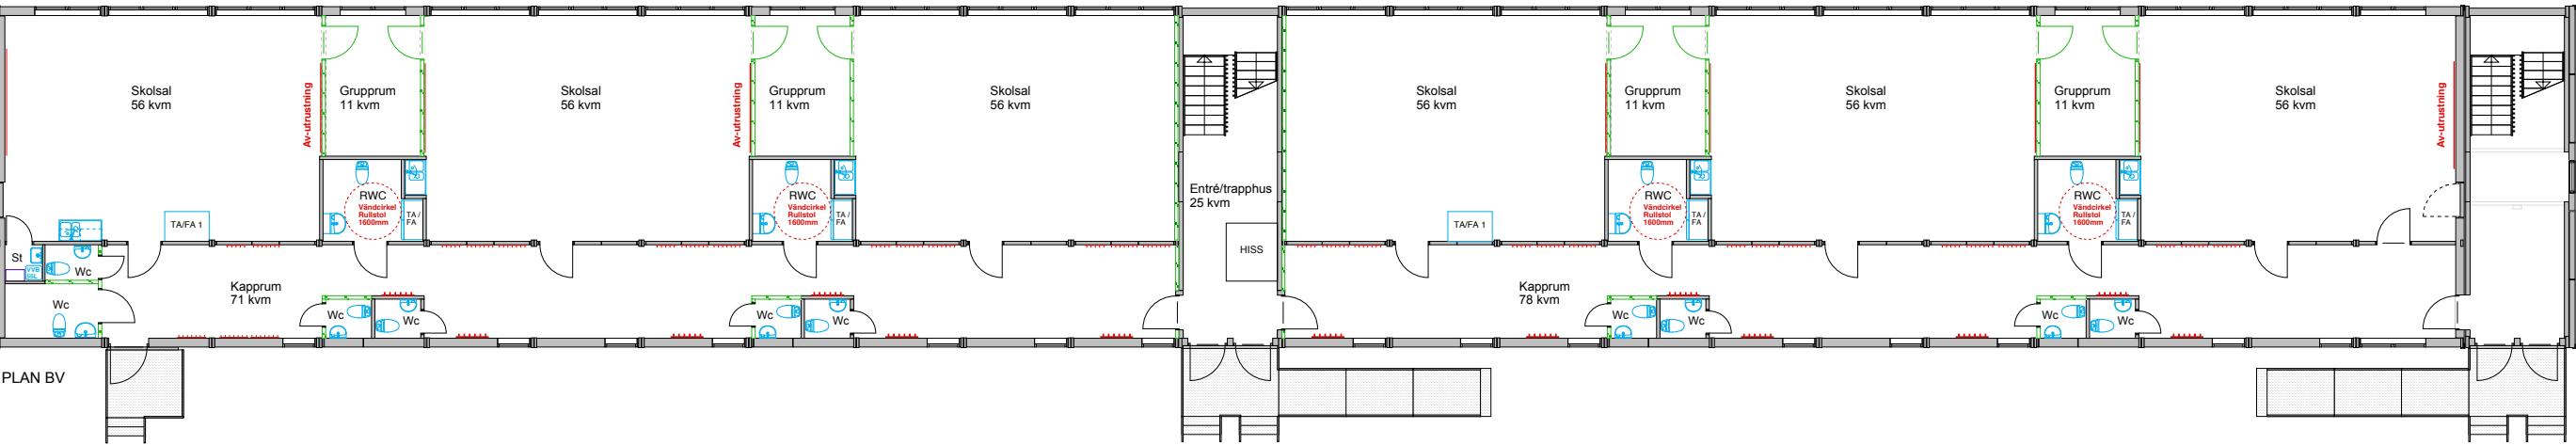


FASAD ENTRÉSIDA

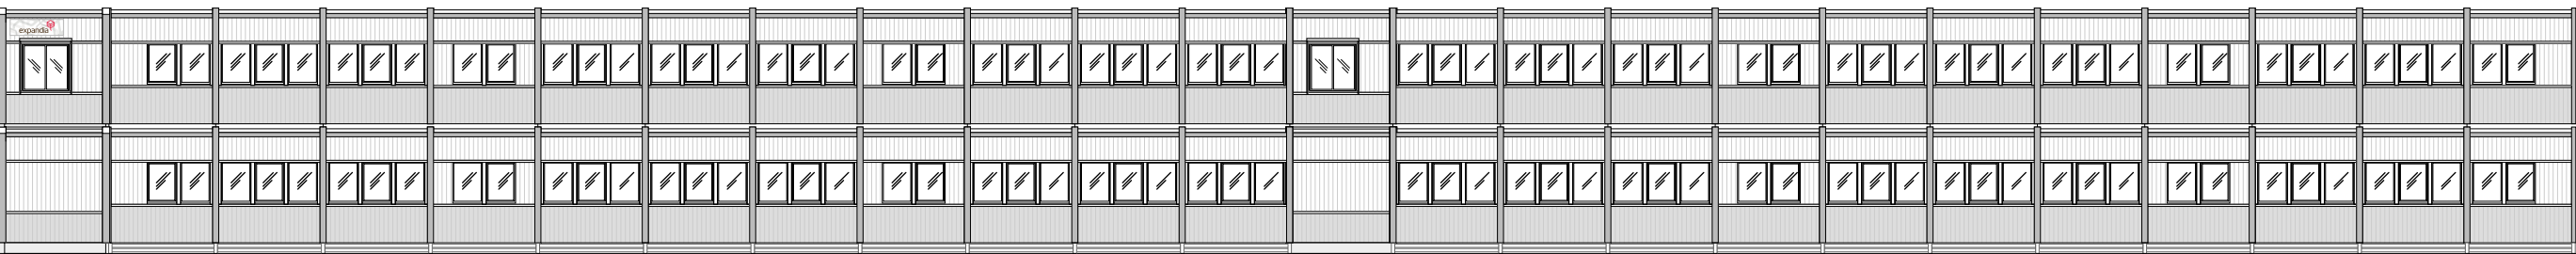


FASAD KLASSRUMSSIDA

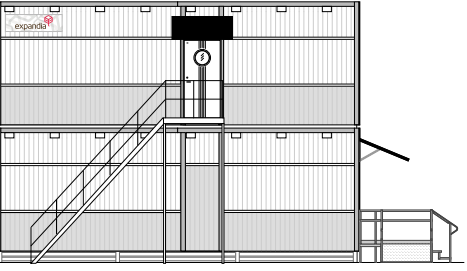

GAVEL VÄNSTER

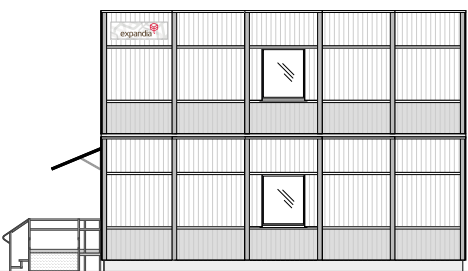

GAVEL HÖGER

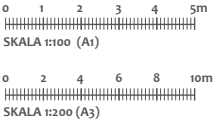

			REV ANT REVIDERINGEN AVSER		SIGN	DAT
SISAB Provisoriska skolpaviljong Tellusborgsvägen 10, Midsommarkransen Stockholm						
48 st moduler typ S2000, totalt 1.382 kvm PLAN OCH FASADRITNING						
DATUM	RITAD AV		SKALA	AVTALSNR:	RITNINGNUMMER	REV
2018-01-29	Joakim Beijbom		1:100 (A1) 1:200 (A3)	0	17558.03	
Klippan	Göteborg	Västerås				
0435-294 30	031-779 28 60	021-80 41 10				