


FÖRKLARINGAR


Alla mått i millimeter




Entrésida

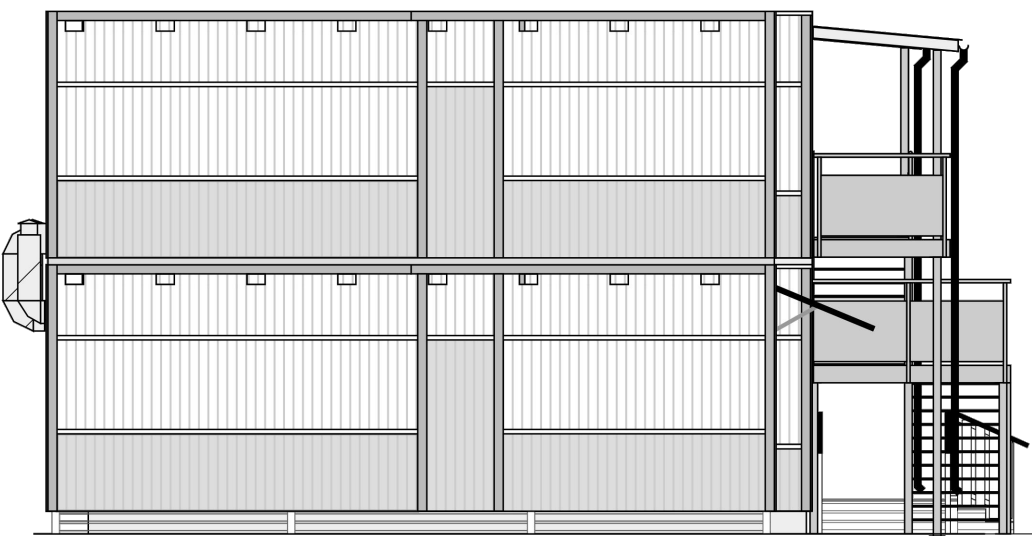


Gavel

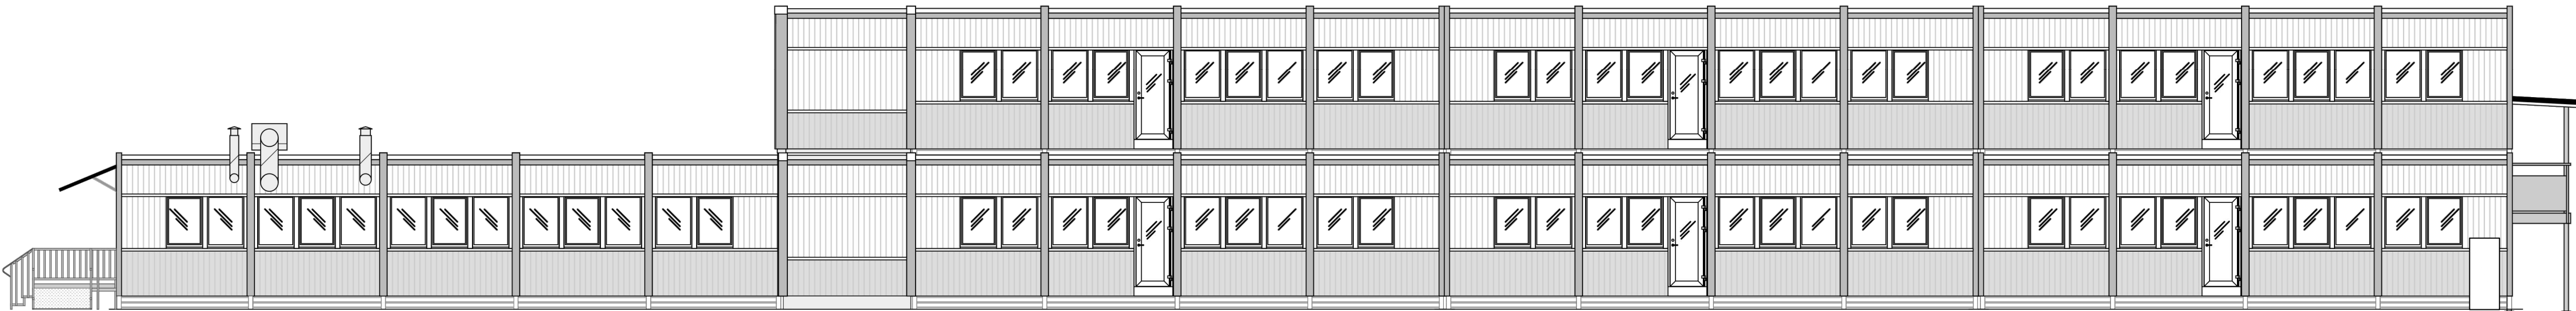

Skolsalssida

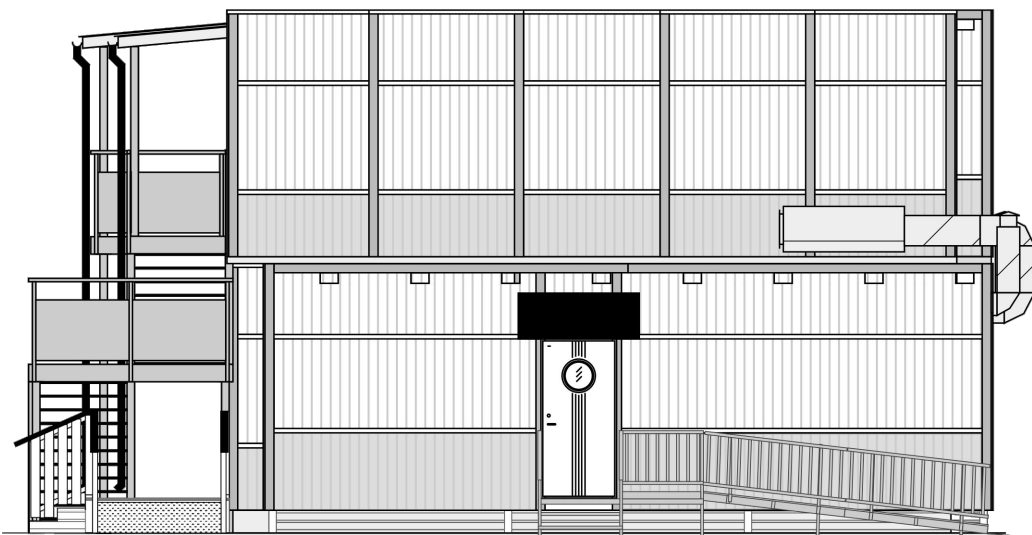

Gavel köksentré

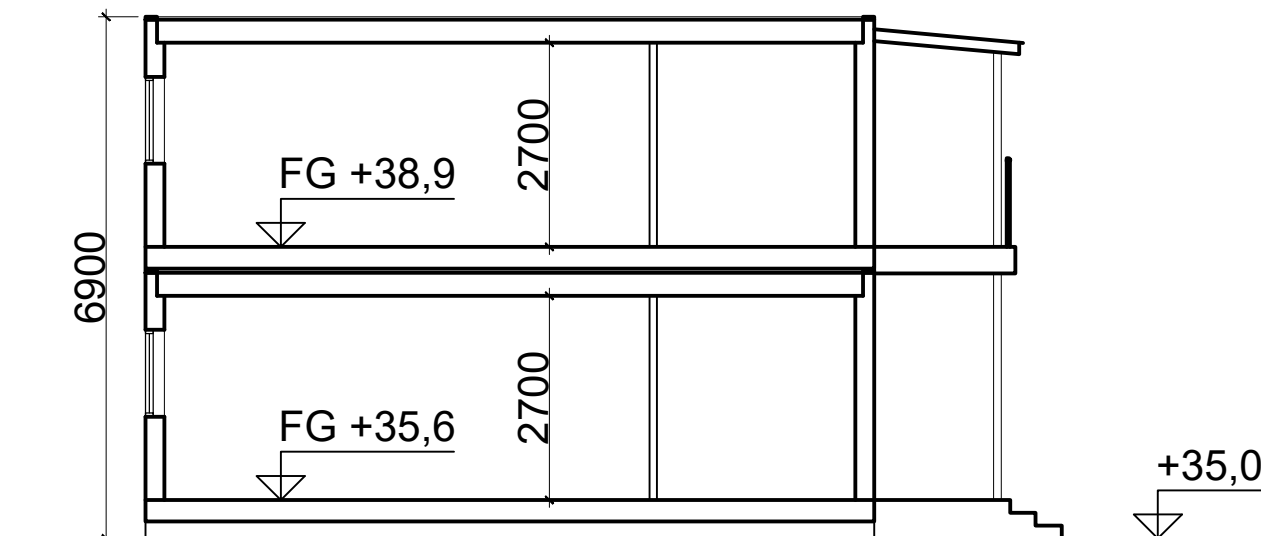

Sektion



UTREDNINGSHANDLING	URSPRINGLIG ARKITEKT	BET	ANT	ÄNDRINGEN AVSER	SIGN	DATUM
FÖRSLAGSHANDLING	VI ARKITEKTUR AB					
RELATIONSHANDLING	K					
BYGGHANDLING	V					
FÖRFRÅGNINGSUNDERLAG	EL					
BYGGLOVSRITNING	L					
PRELIMINÄR HANDLING	RITAD AV, KONSTRUERAD AV M Lara	HANDELAGGARE J Wistmar				
	DATUM 2019.04.09	ANSVARIG M Lara	ARBETSNUMMER	RITNINGNUMMER	ÄNDR BET	
				A-003	-	

SÄTRA 2:1
Provisorisk FSK paviljong
ODD FELLOWVÄGEN
STOCKHOLM
FASADER OCH SEKTION
SKALA A1 1:100 (A3 1:200)