




Dokumentnamn	P1-PM-Försäljningsobjekt handelsplatsen_B3
Projekteringsskede	BYGGHANDLING
Delområde	Land
Entreprenad	[Entreprenad]
Anläggningsdel	L01 - Gemensamt delområde Land
Ansvarig part	P1: Projektledning
Dokumenttyp	PM - PM
Konstruktör	Magnus Croon
Upprättad datum	2019-08-29


Försäljningsobjekt handelsplatsen

BILAGA 3 – Balksystem i atrium och arkad

Daniel Andersson
Uppdragsansvarig

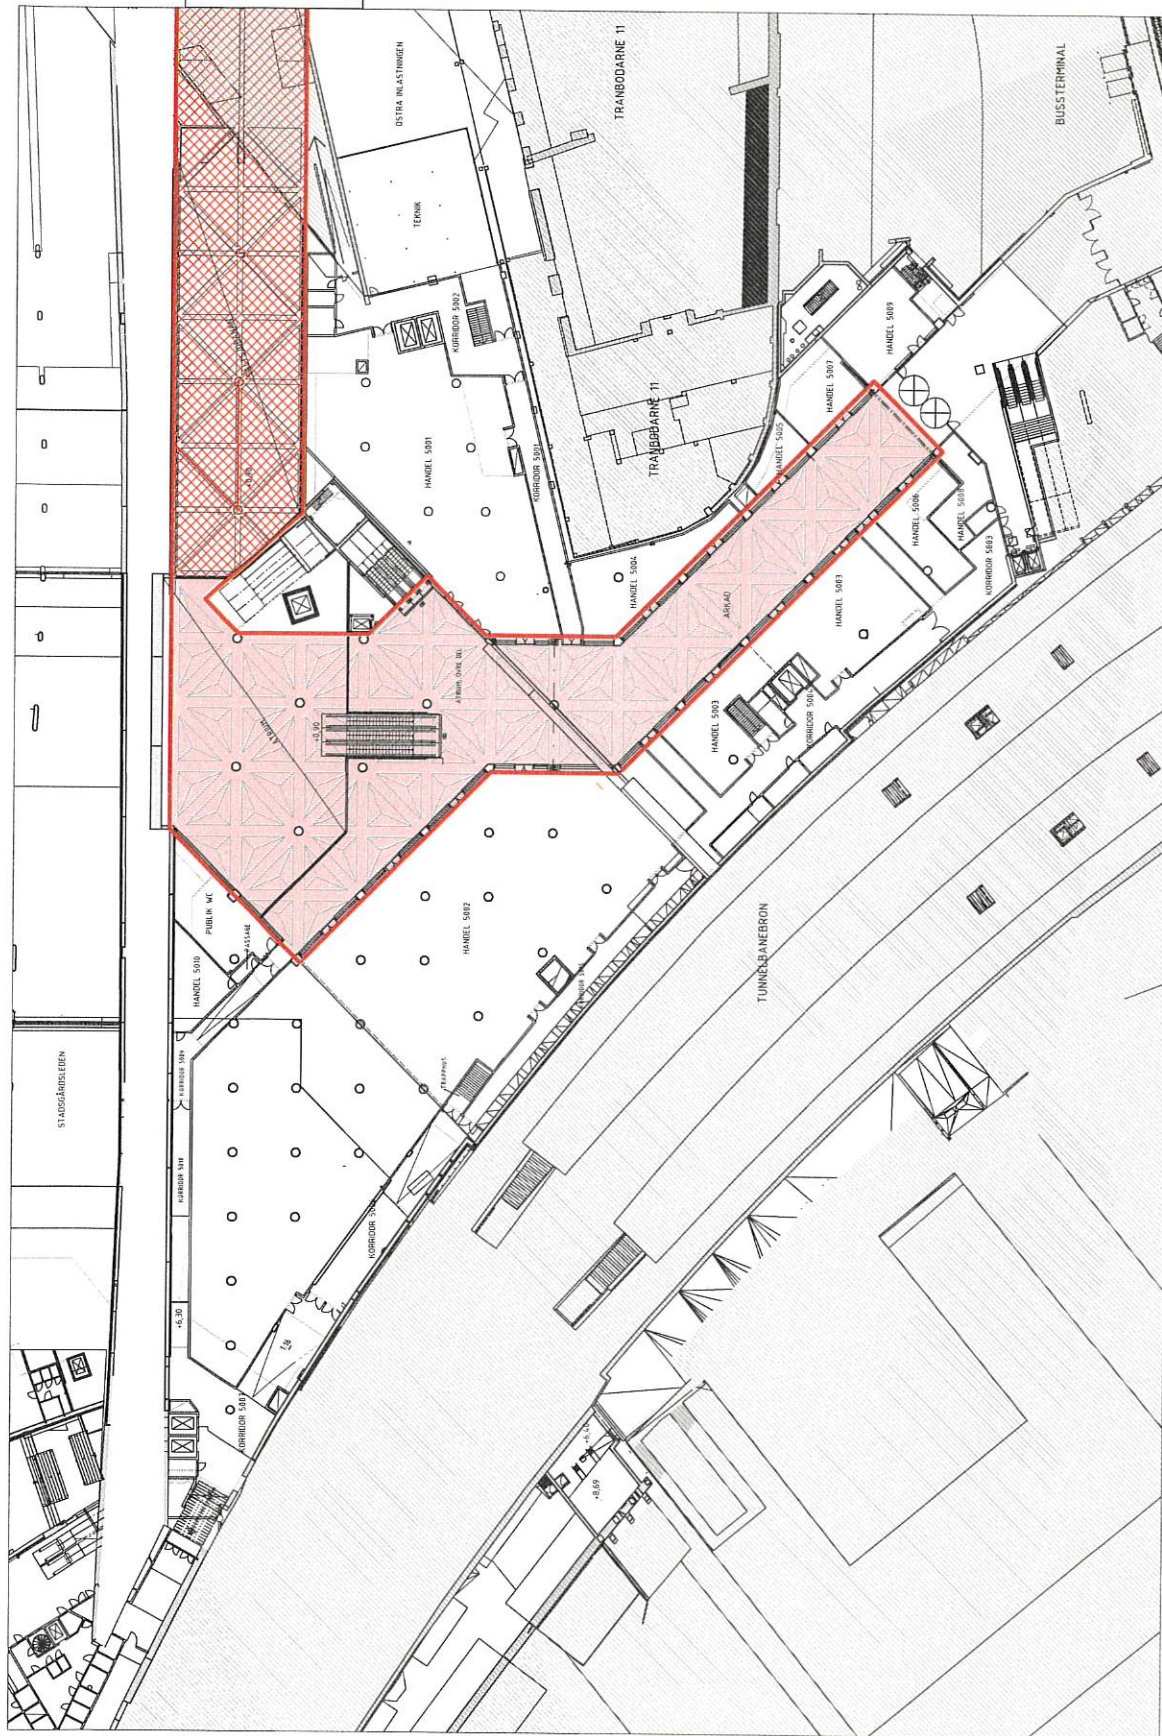

OMFATTNING BALKSYSTEM INOM BLÅ BODARNA 1

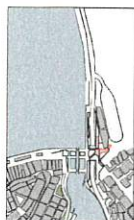

SKALA 1:15 000

MELLANPLAN
: 300

Exploateringskontoret

PROJEKT SLUSSEN

PROJEKT STUSSEN
BALKSYSTEM I ATRIUM OCH ARKAD

BILAGA 3 sida 1/1
2019-08-29

white