


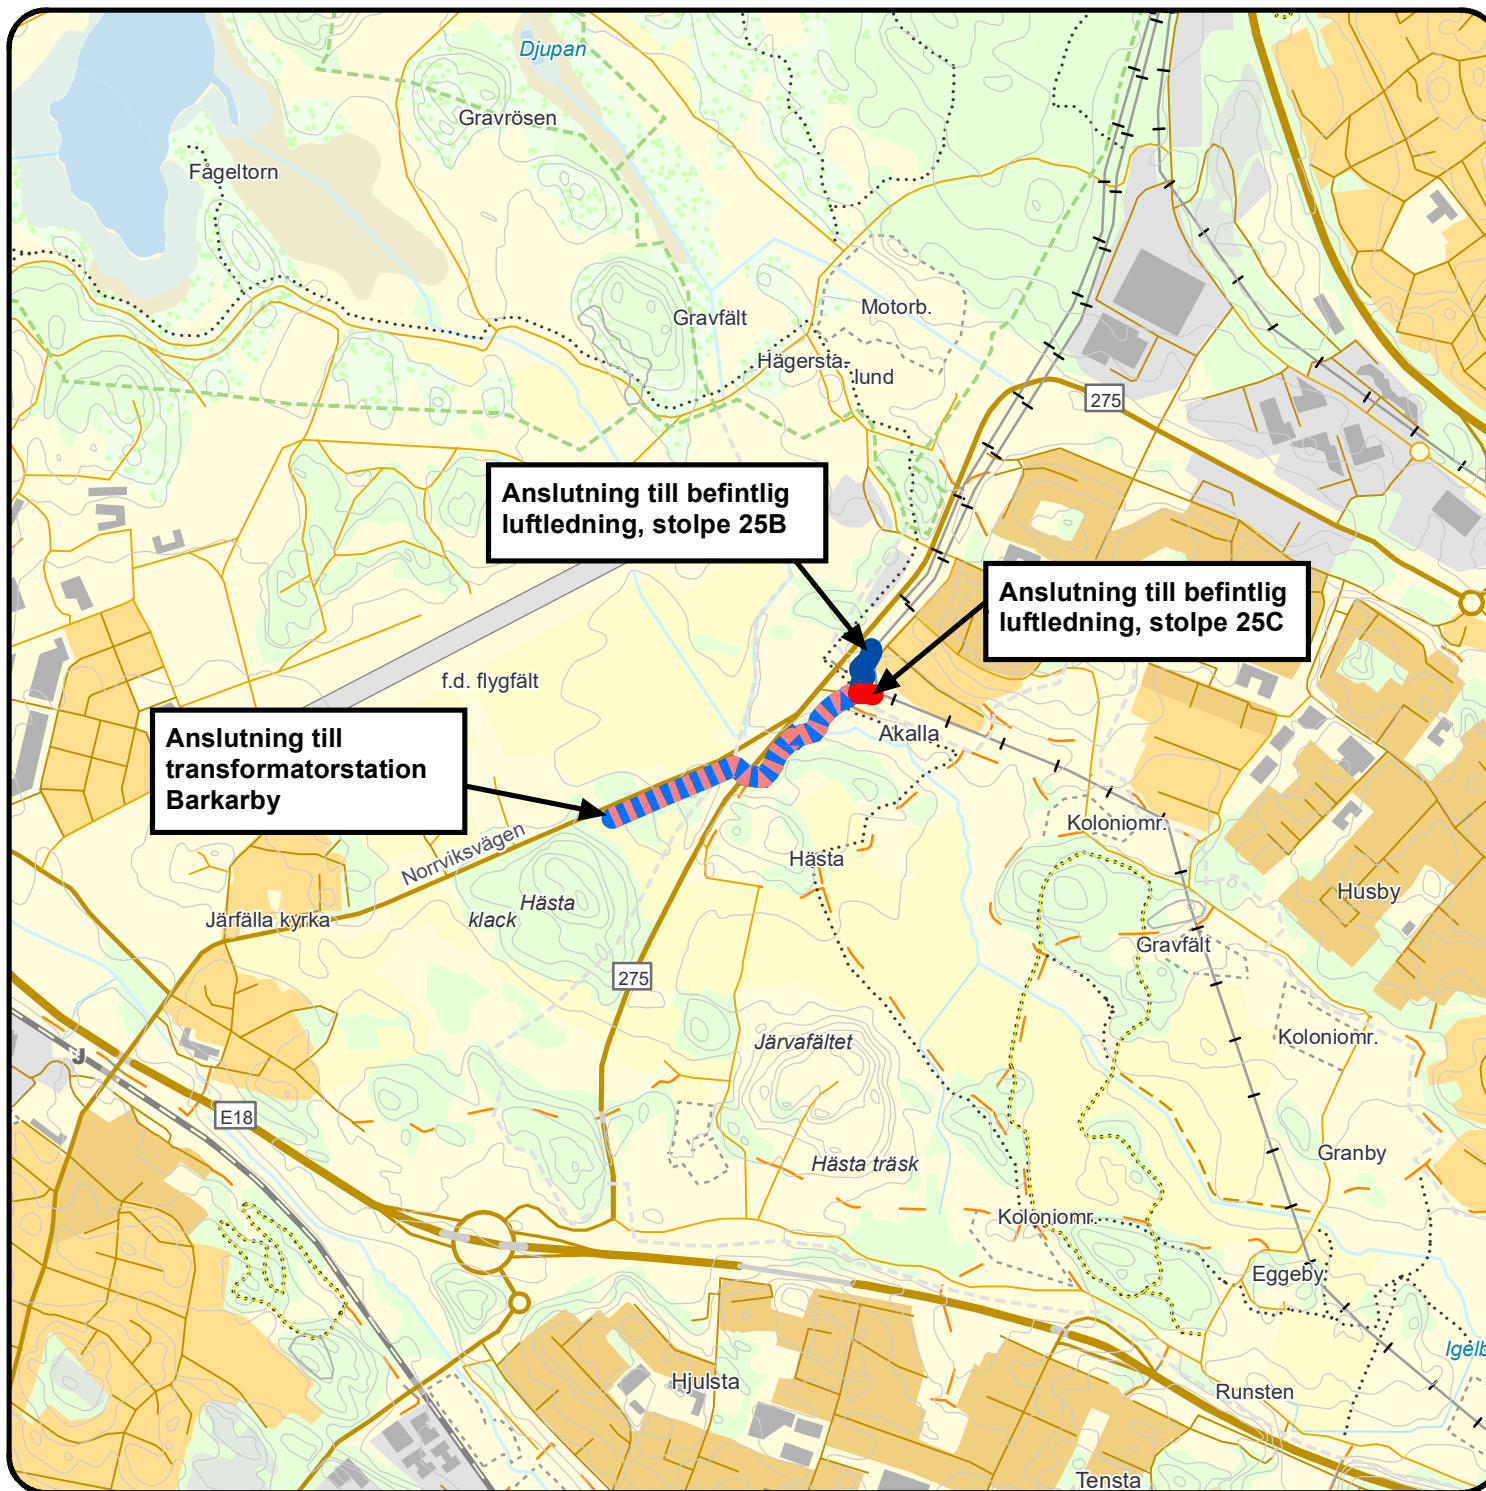

Bilaga 1

Två nya 132 kV markförlagda ledningar mellan transformatorstation Barkarby och befintliga luftledningar i Akalla, Järfälla och Stockholms kommuner, Stockholms län

Ansökan om nätkoncession för linje

- Sökt sträckning - 132 kV ledning A
- Sökt sträckning - 132 kV ledning B
- ▨ Sökt sträckning - 132 kV ledningar A och B i parallellgång

0 500 1 000
m

Sweco Energy AB
Beställare: Vattenfall Eldistribution AB
Skala: 1:20 000 (Utskriftsformat A4)
Datum: 2020-05-13
© Lantmäteriet MS2013/04895

