


A-skiss 1

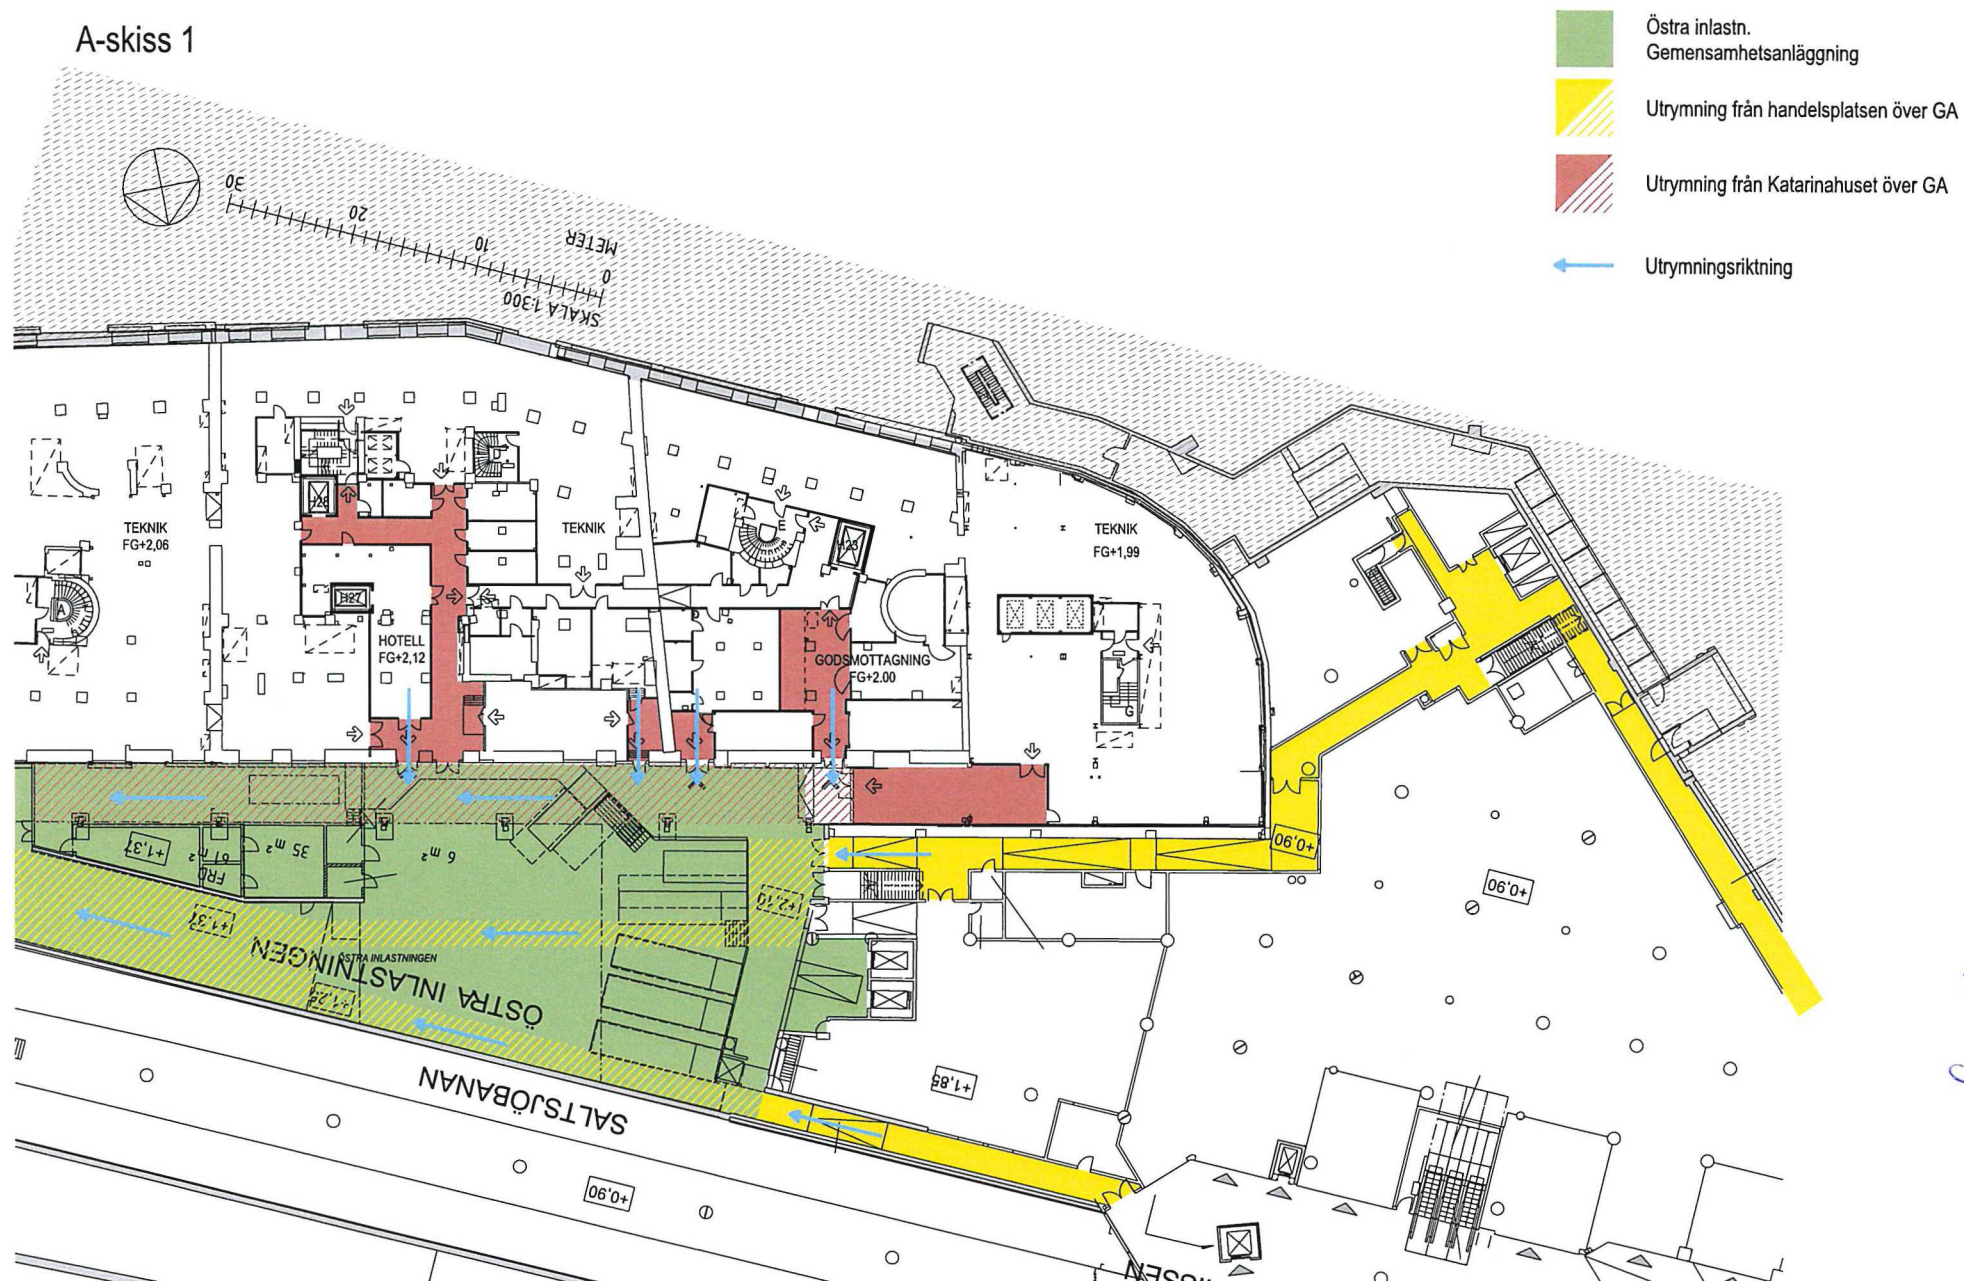

Bilaga 5

A-skiss 2

- Utrymning från Katarinahuset över handelsplatsen och Östra inlastningen
- Utrymningsriktning

