


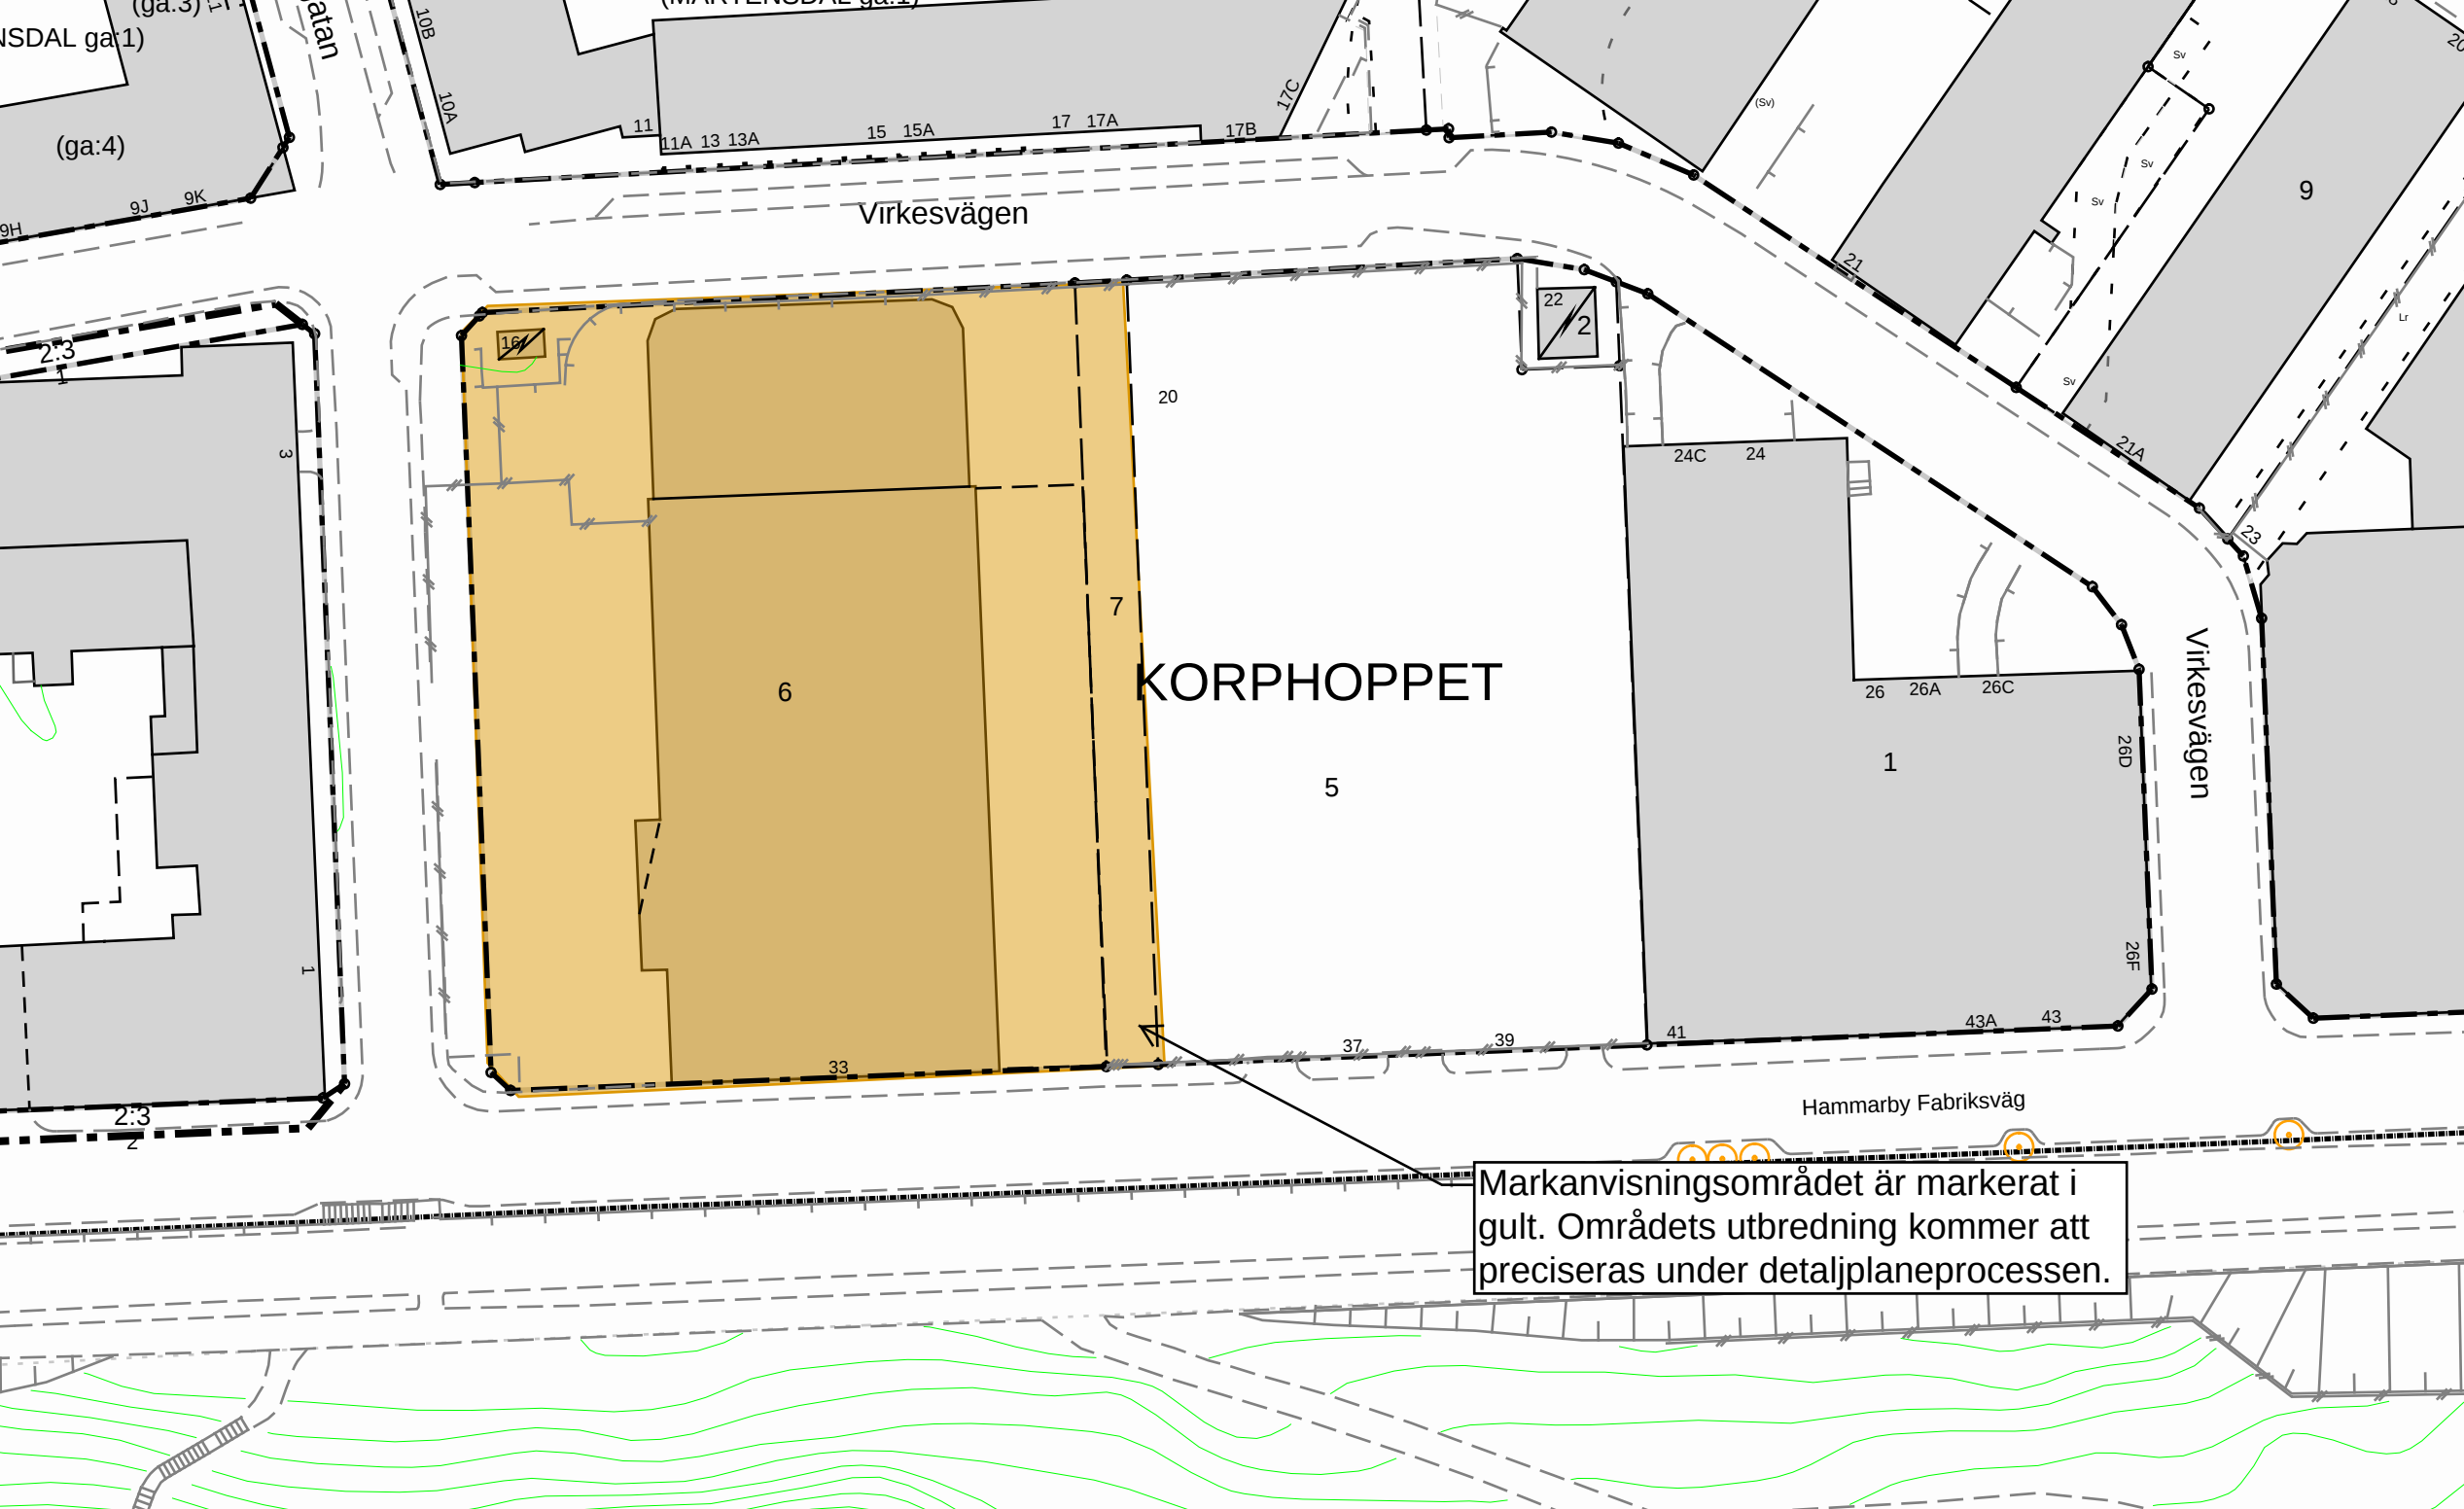

KORPHOPPET

Markanvisningsområdet är markerat i gult. Områdets utbredning kommer att preciseras under detaljplaneprocessen.