


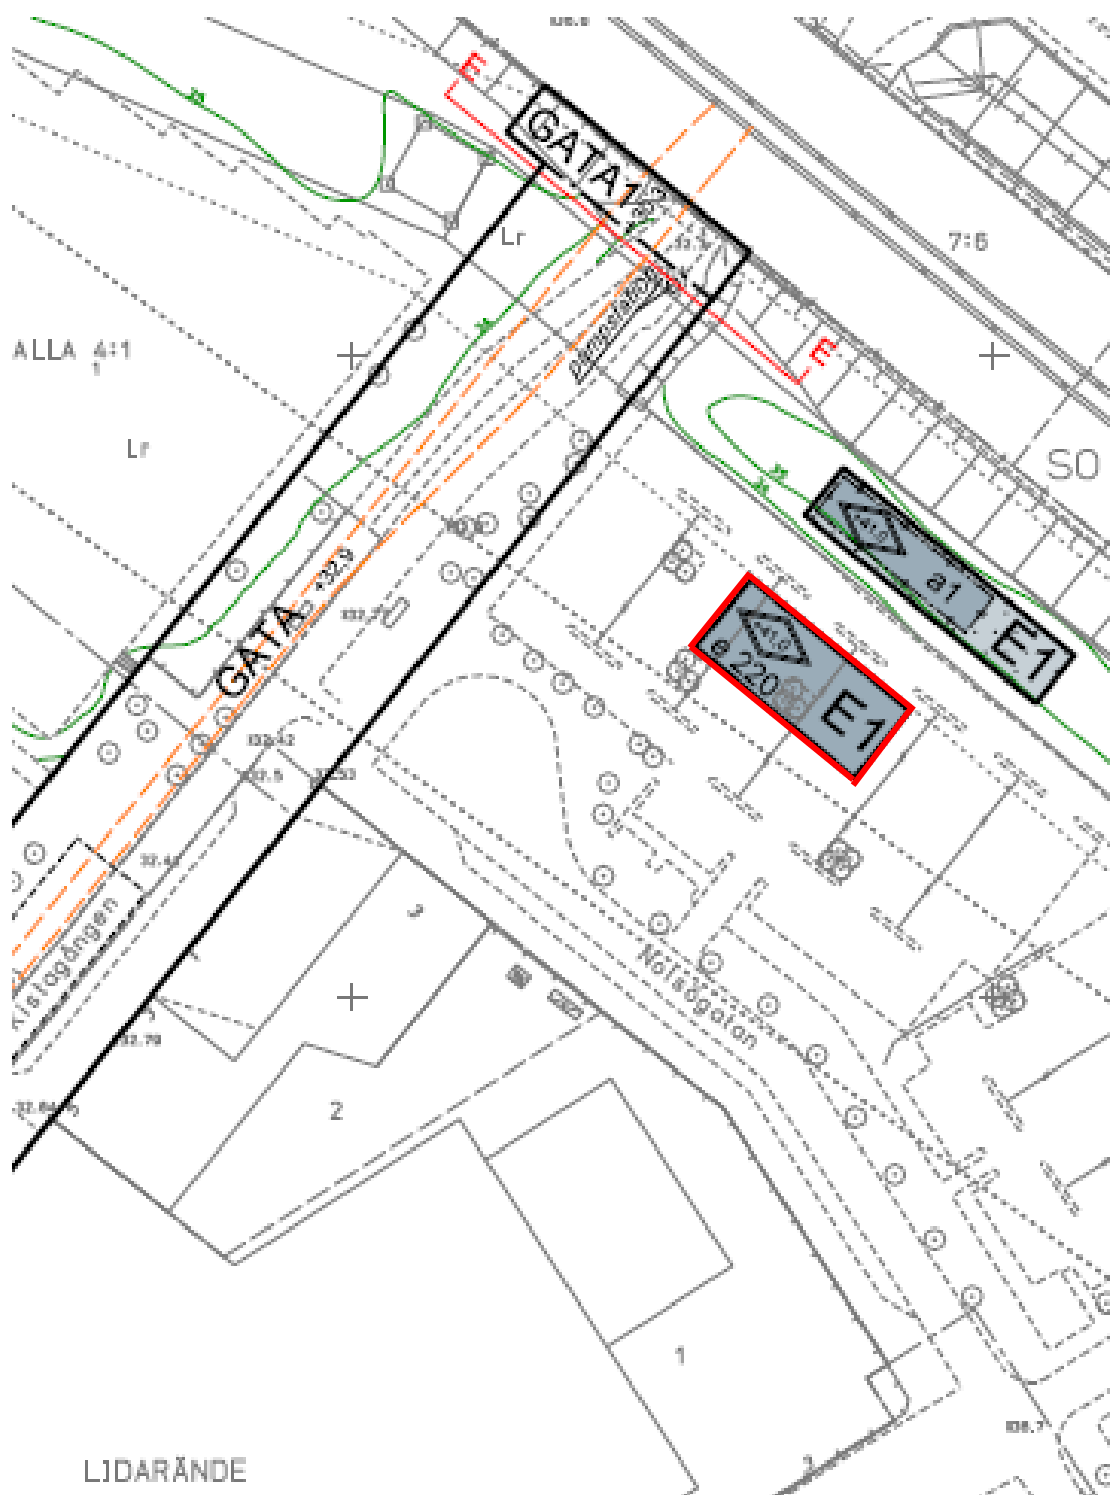

Bilaga 1 till genomförandeavtalets bilaga 6

Utsnitt från Dp 2017-15790 Tvärbanan Kistagrenen sträckan Kistagården del av fastigheten Akalla 4:1 m. fl. i stadsdelen Kista i Stockholm