



KISTAGÅNGEN STÖDMUR OCH SPONT VID VÄGPORT E4 HELENELUND

Gestaltningförslag 2021-06-11

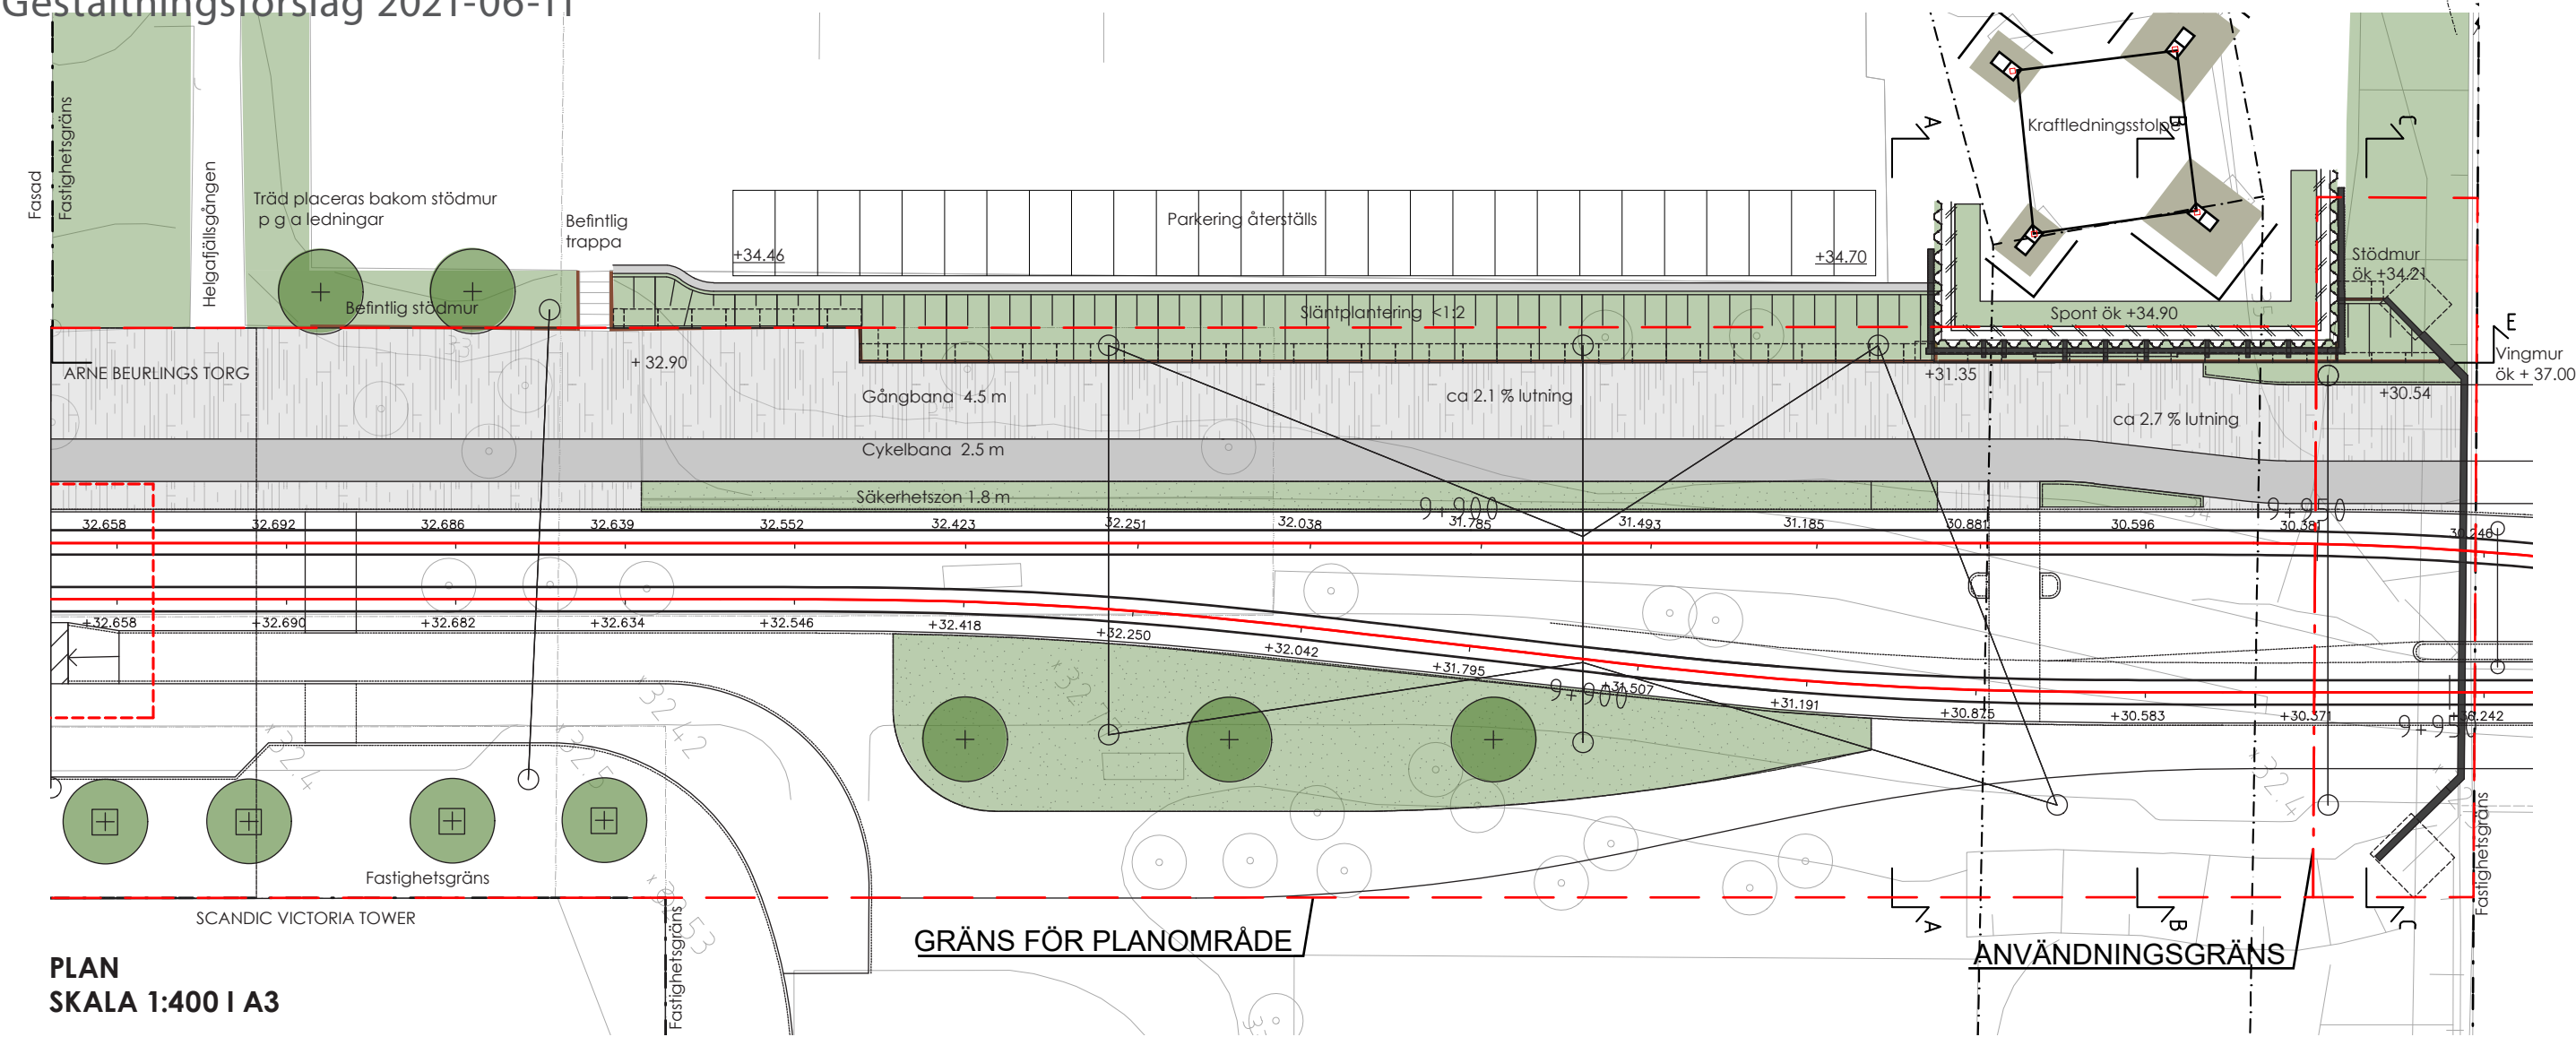


PLAN
SKALA 1:400 | A3

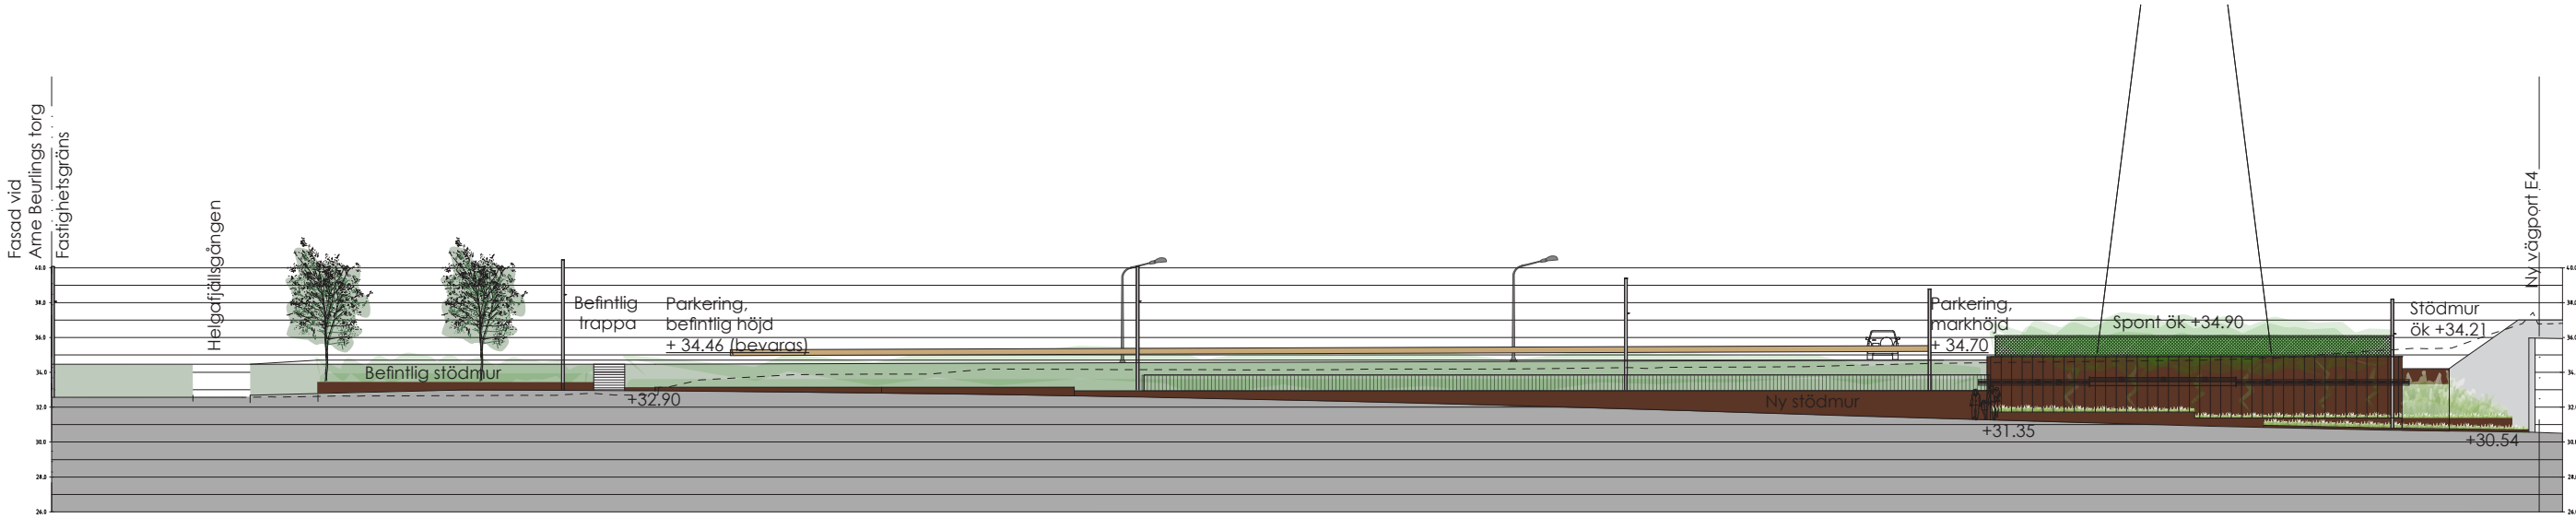


ELEVATION E-E
SKALA 1:400 | A3


Bilaga 8 1(5)

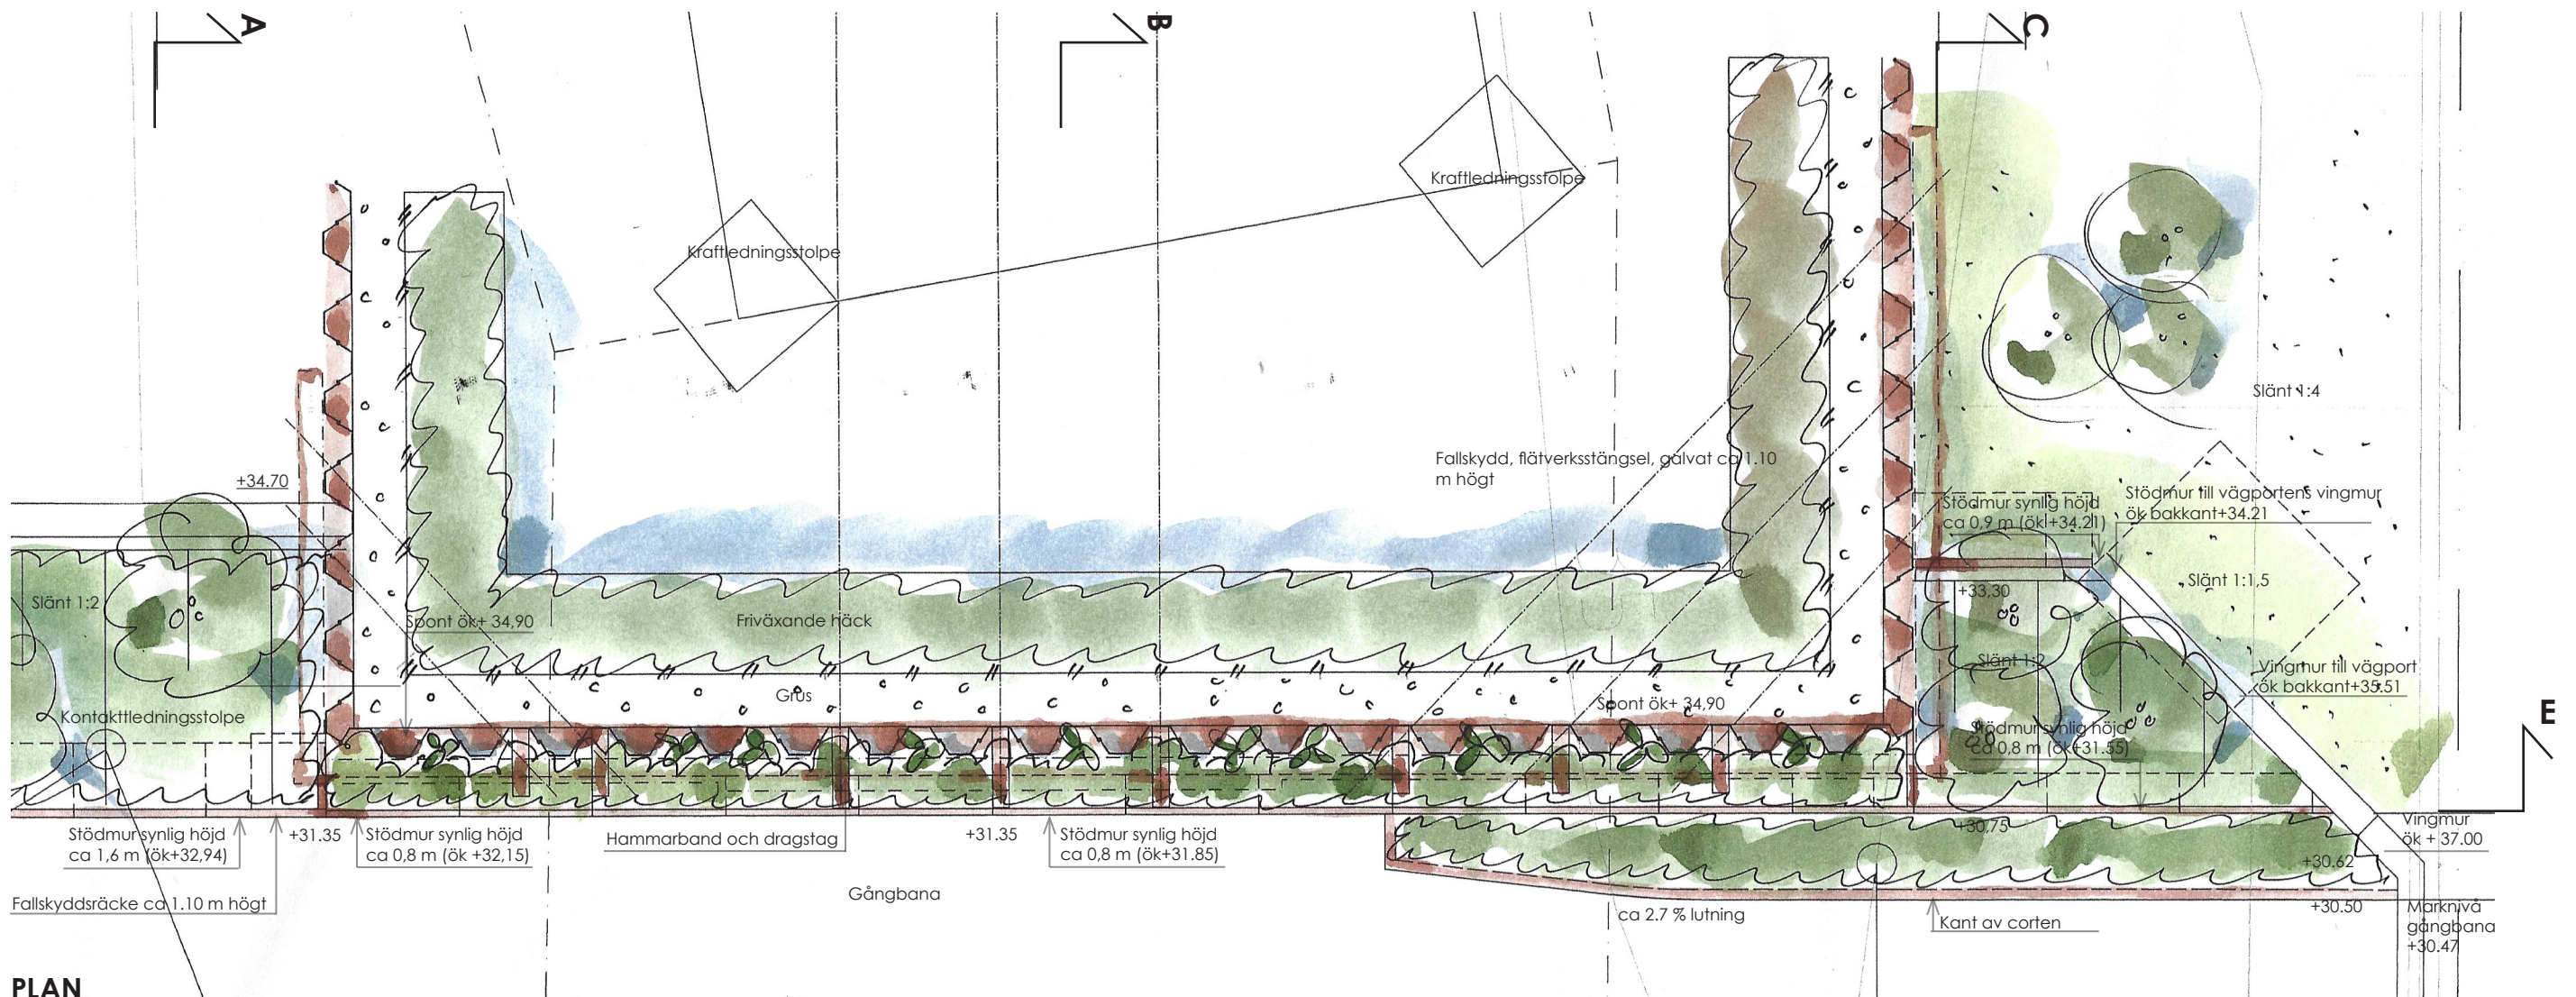


PLAN
SKALA 1:100 I A3

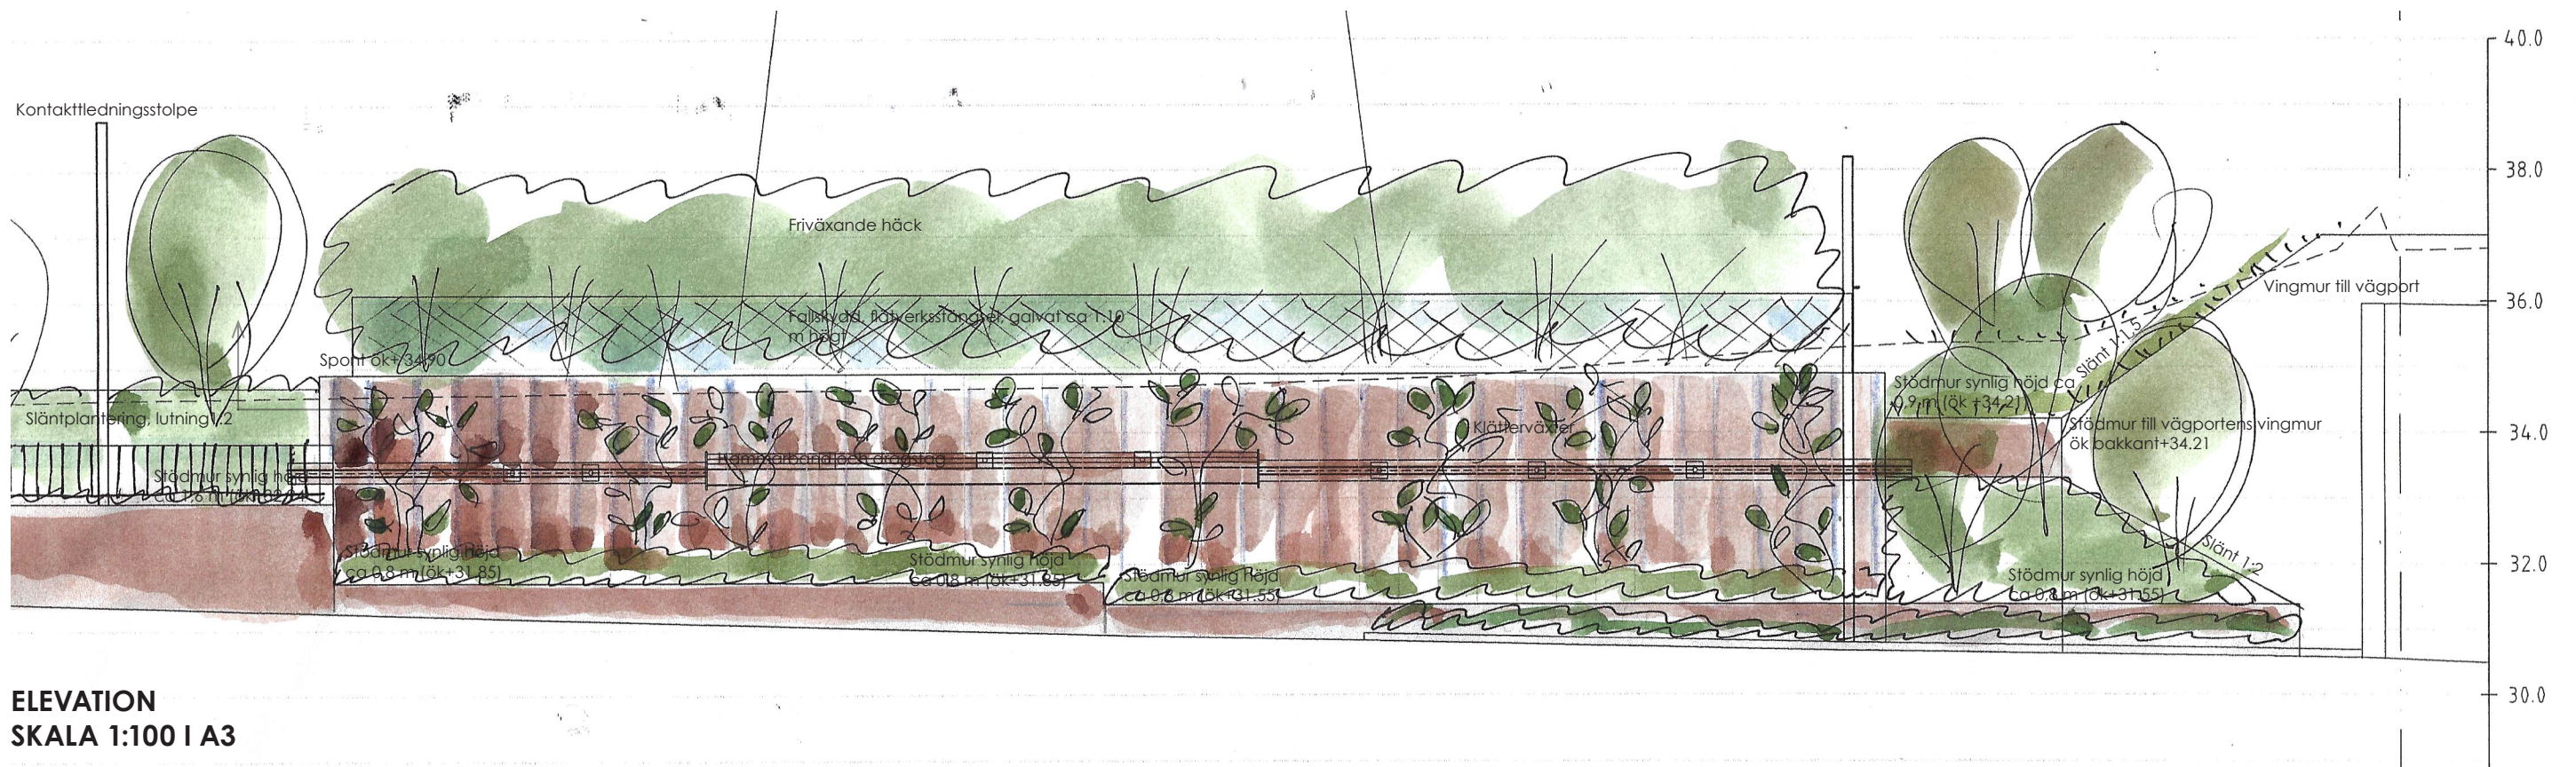

ELEVATION
SKALA 1:100 I A3

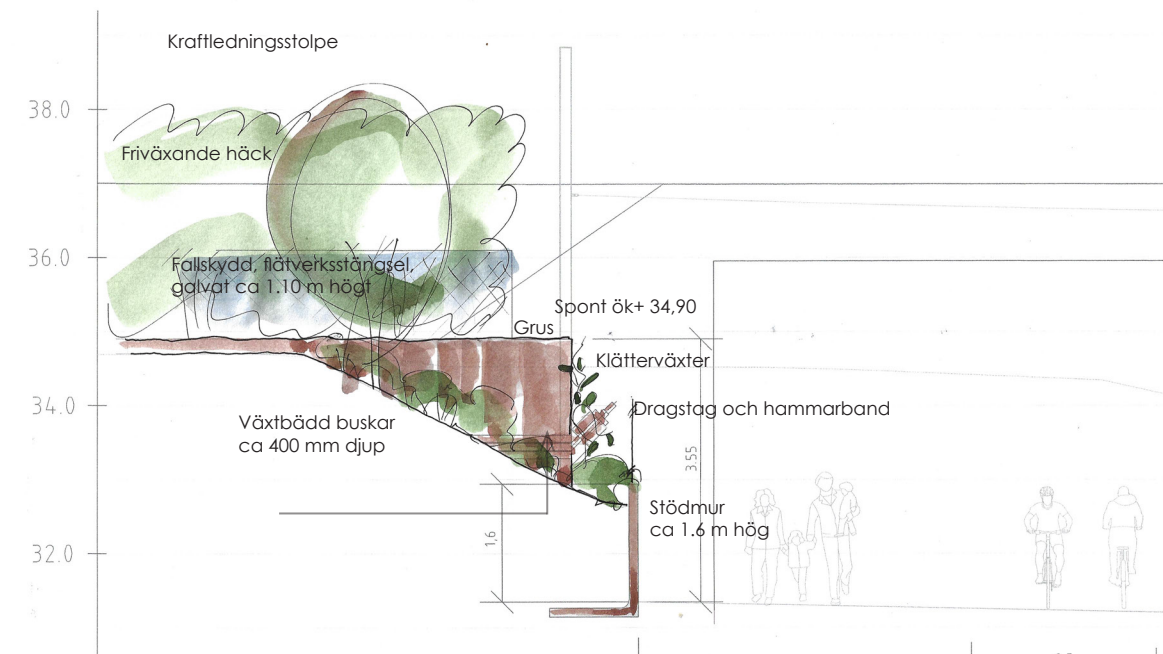

SEKTION A-A
SKALA 1:100 I A3

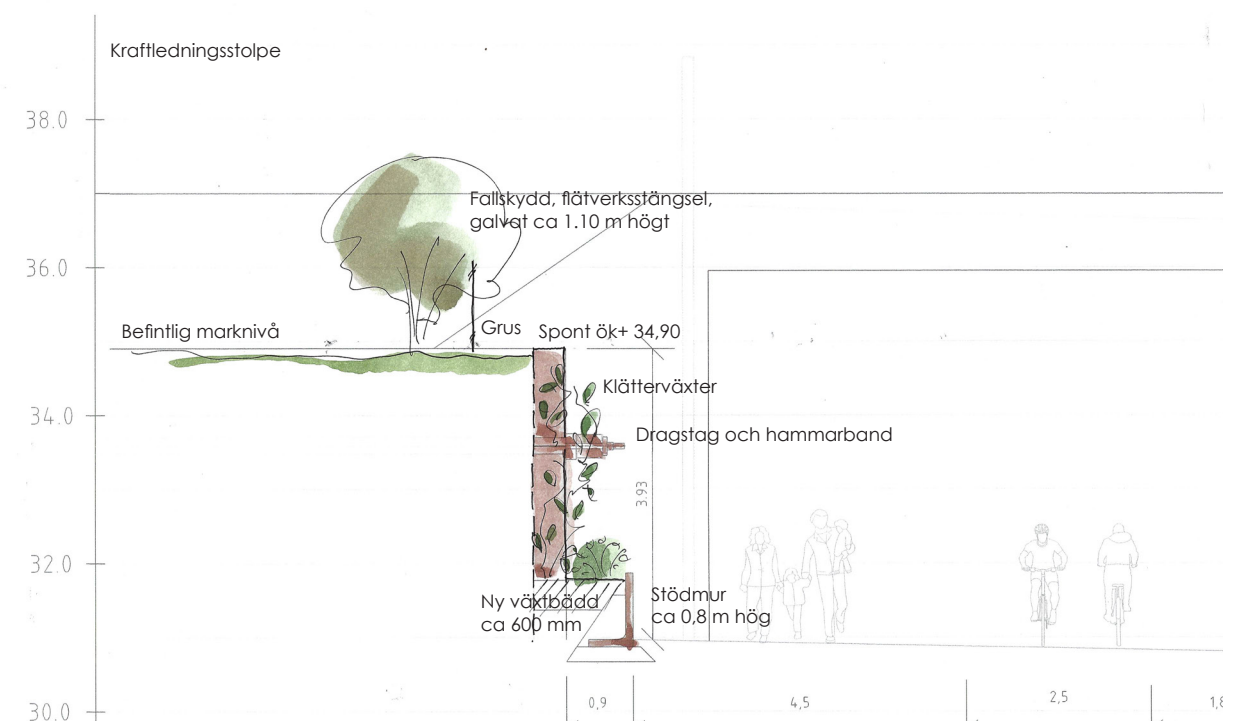

SEKTION B-B
SKALA 1:100 I A3



SEKTION C-C
SKALA 1:100 I A3

MATERIAL

Utformningen ska samspela med Arne Beurlings torg, miljön på andra sidan spårvägen och också hänga ihop med andra sidan vägporten - torget Helenelund. Målet med gestaltungsförslaget är att hitta en koncept längs hela sträckan där materialen hänger samman och bildar en helhet.

I anslutning till Arne Beurlings torg:
Betongbänk, massiv med träbeklädnad samt infälld belysning i ena långsidan, återanvänds.
Mått: ca h47xb120xl185cm.


Skräpkorg

Stödmur:
L-stöd i betong som kläs med plattor av corténplåt.
Alternativt stödmurselement i cortén.

Markbeläggning:
Lika Arne Beurlings torg fram till gångbana som utförs i släta grå betongplattor.
Cykelbana i asfalt.



Princip för horisontella stag och hammarband

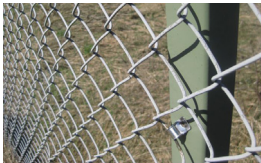

Fallskydd av nät, vid spont typ flätverk, galvaniserat.
Synlig höjd 1.10 m



Stödmur i betong och cortén



Stödmur klädd i cortén



Befintliga bänkar på Arne Beurlings torg

VÄXTER

En robust friväxande plantering som växlar efter årstid breder ut sig i dessa slänter och får en inramning och stadga av stödmurarna och sponten. Vid sponten etableras klättrväxter som får leta sig upp och ta stöd av hammarbanden.

Släntplantering



Buskar som planteras i grupper
Amelanchier laevis fk BÄCKLÖSA E
Cotoneaster lucidus
Sambucus nigra fk BÅLSTA E

Friväxande häck



Amelanchier laevis fk BÄCKLÖSA E

Mellan spont och stödmur




Sesleria nitida och klättrande
Parthenocissus quinquefolia

Kantväxt och vävare



Prunus pumila var. *depressa* E
Cotoneaster apiculatus

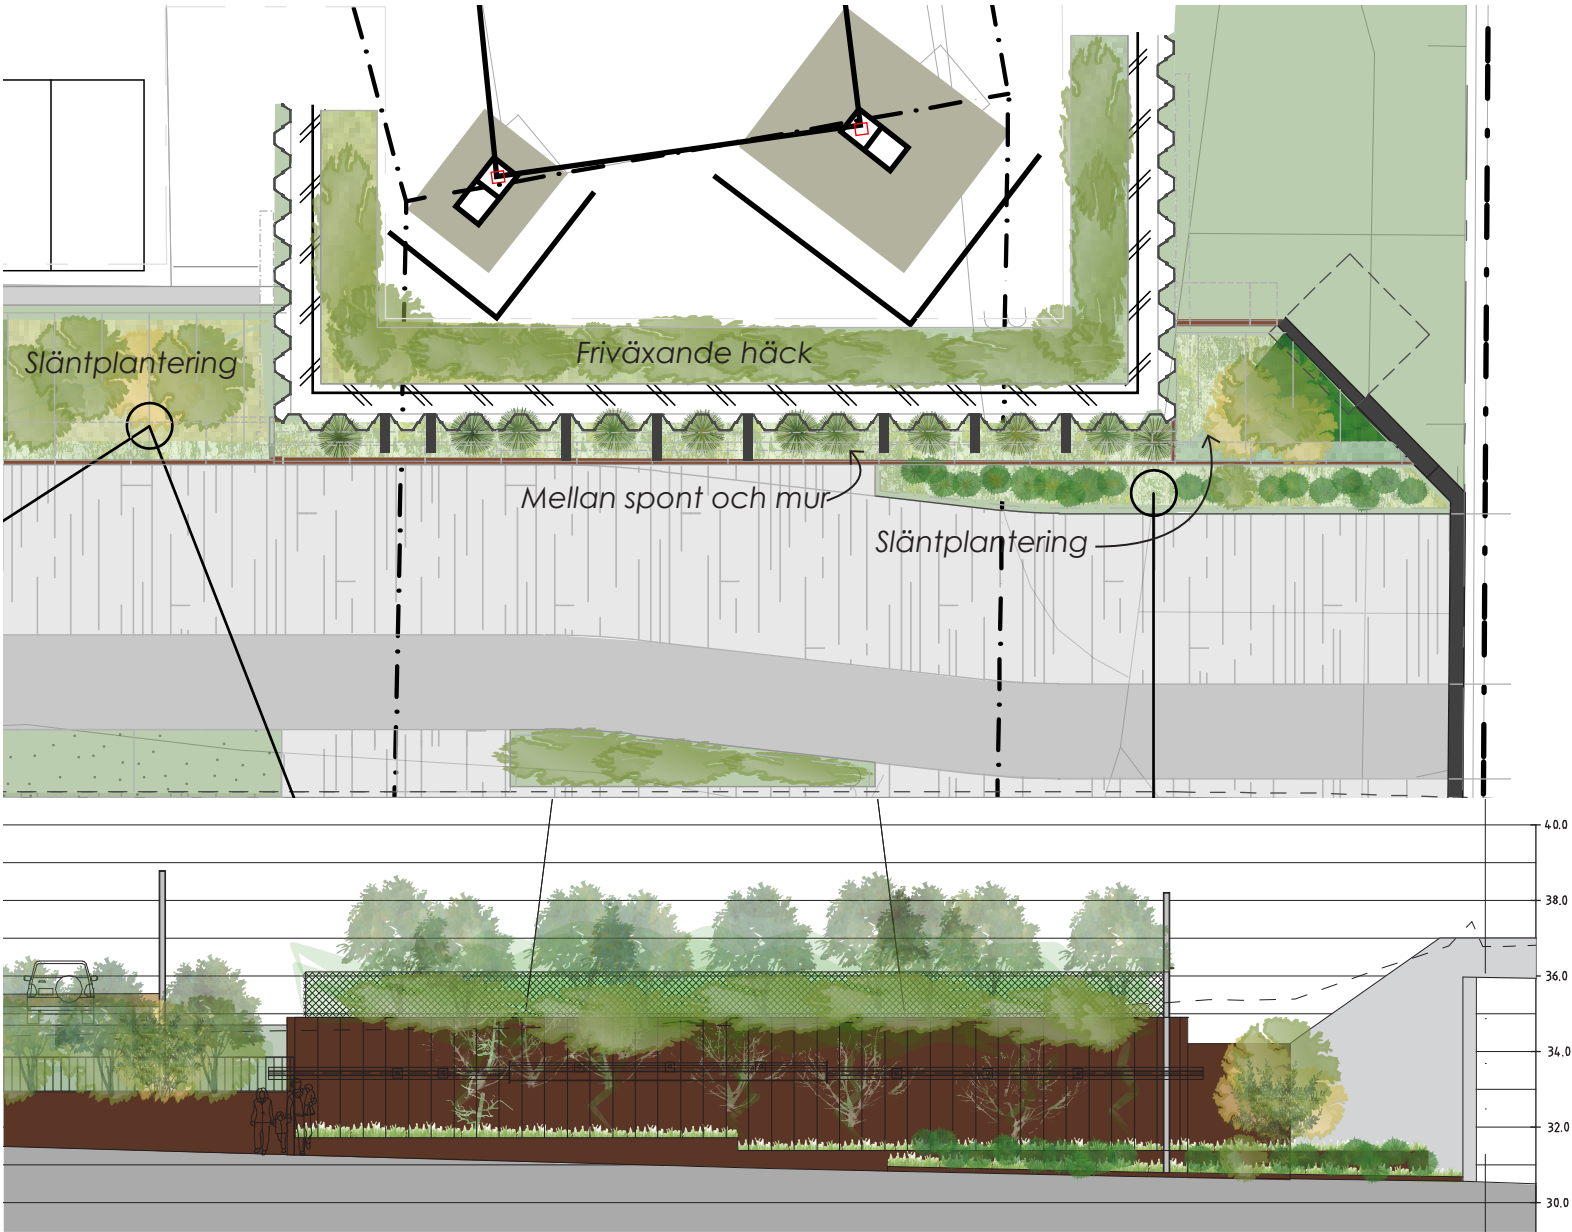

VÄXTPRINCIP
SKALA 1:200 | A3