


PLANKARTA

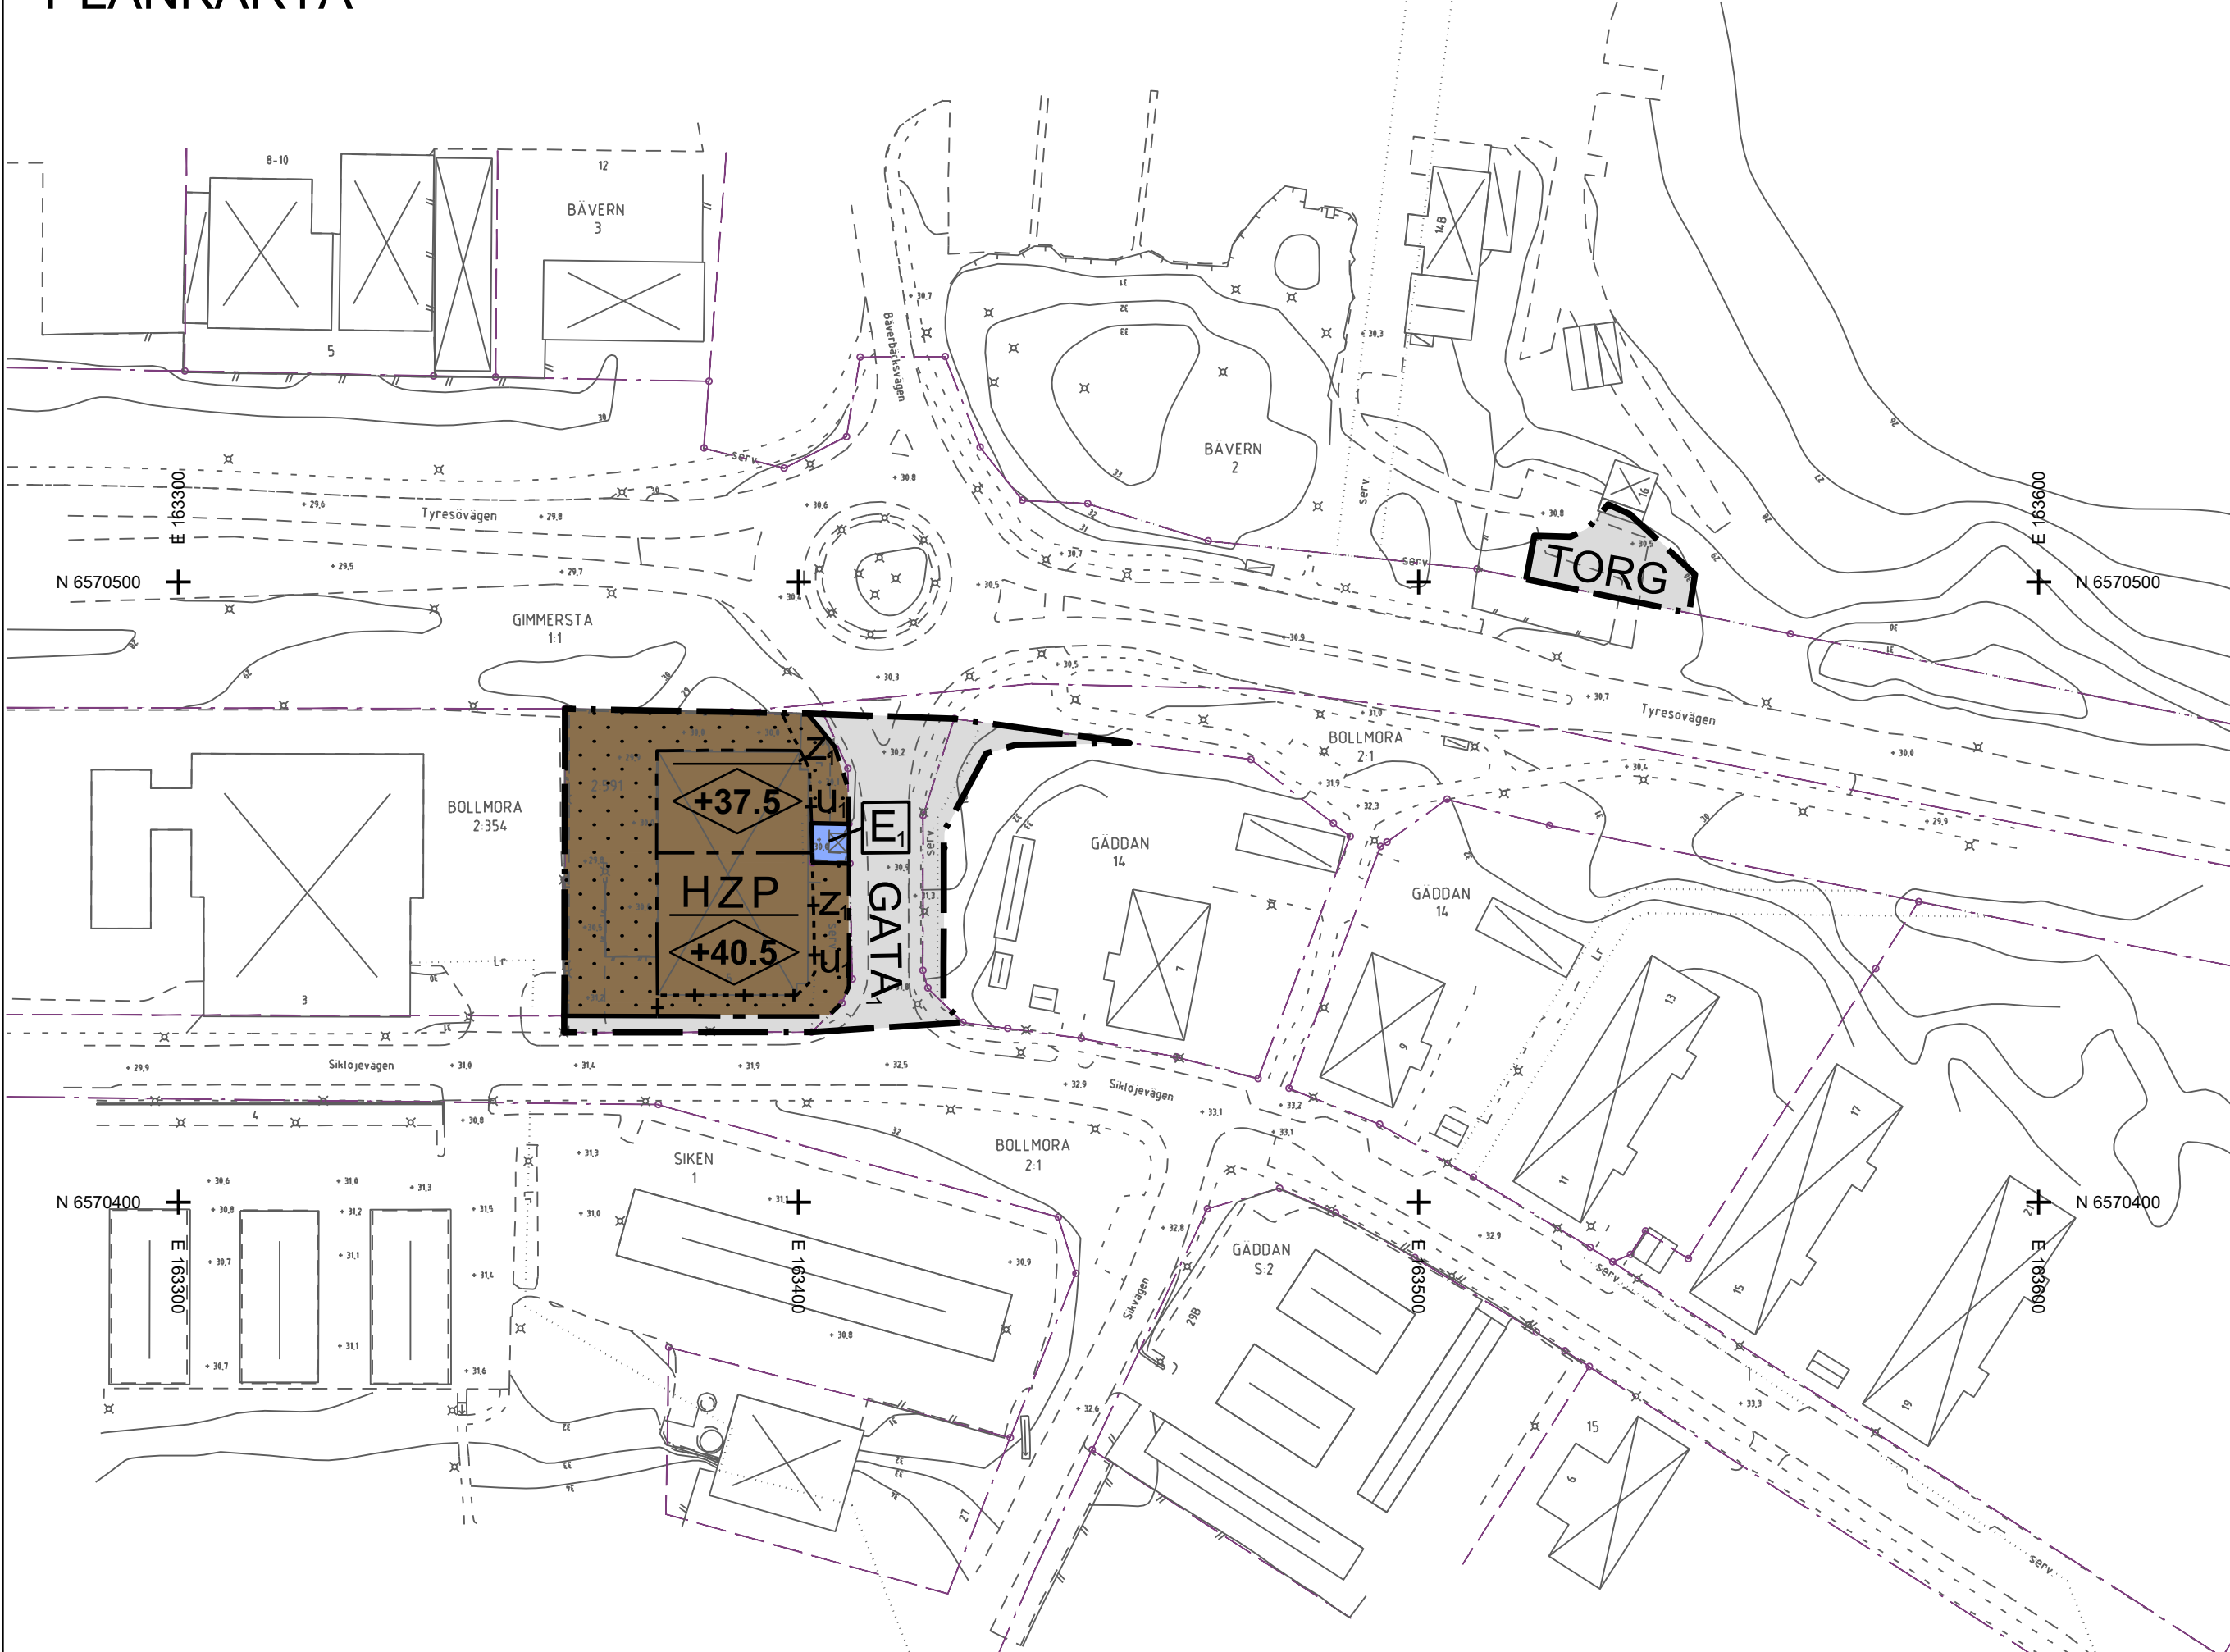

PLANBESTÄMMELSER

Följande gäller inom områden med nedanstående beteckningar. Endast angiven användning och utformning är tillåten. Där beteckning saknas gäller bestämmelsen inom hela planområdet.

GRÄNSBETECKNINGAR

— — — — —	Planområdesgräns
- - - - -	Användningsgräns
· · · · ·	Egenskapsgräns
---+---+---+---+---	Administrativ och egenskapsgräns

ANVÄNDNING AV MARK OCH VATTEN

Allmänna platser med kommunalt huvudmannaskap, 4 kap. 5 § 1 st 2 p

GATA ₁	Lokalgata
TORG	Torg

Kvartersmark, 4 kap. 5 § 1 st 3 p.

E_i	Pumpstation
H	Detailhandel
P	Parking
Z	Verksamheter

EGENSKAPSBESTÄMMELSER FÖR KVARTERSMARK

Bebyggandets omfattning

	Marken får inte förse med byggnad, 4 kap. 11 § 1 st 1 p.
	Högsta nockhöjd i meter över angivet nollplan, 4 kap. 11 § 1 st 1 p.

ADMINISTRATIVA BESTÄMMELSER

Genomförändring

Genomförandetiden är 5 år, 4 kap. 21 §

Markreservat

u ₁	Markreservat för allmännyttiga underjordiska ledningar, 4 kap. 6 §
z ₁	Markreservat för släntintrång och stödmur, 4 kap. 6 §

TECKENFÖRKLARING


	Traktgräns, kvartersstraktgräns		Byggnadskarterad efter takkontur resp huslinj
	Fastighetsgräns		Komplementbyggnadskarterad efter takkontur resp huslinj
KUMLA 4:1	Fastighetsbeteckning		
	Servitut- och ledningsrättsgräns		Skärmtak
Serv Lr			
Storgatan 3A	Gatunamn och adressnummer		Trapp
	Nivåkurva och nivåkurvetext		Fordonsväg
+ 11,2	Mark- och vägmittshöjd		Gång- och cykelväg
			Belvningsastolpe

Grundkartan är upprättad 20210708 av
Tyresö kommun, Samhällsbyggnadskontoret

Anna Alfredsson
Mätningssingenjör

Primärkartan är huvudsakligen framställd genom flygfotografering mellan åren 2005 till 2020 och är kompletterad med inmätning i fält fram till ovanstående datum.

Koordinatsystem Sweref99 1800 och höjdsystem RH2000

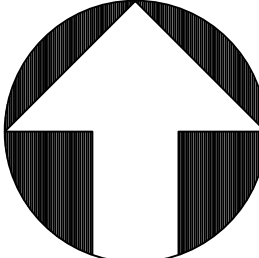

Upplysningar

Planavtal har tecknats och planavgift har erlagts.
Planavgift ska därmed inte tas ut vid bygglovsprövning


Till detaljplanen hör följande handlingar:

- Plankarta i skala 1:1000/A2 (detta dokument)
- Planbeskrivning



DETALJPLAN

Granskningshandling

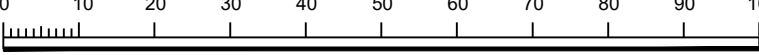BOLLMORA 2:591, SIKLÖJEVÄGEN 5 Bollmora 2:591, del av fastigheterna Bollmora 2:1 m.fl Inom Tyresö kommun, Stockholms län Upprättad i januari 2022 enligt PBL (2010:900) i dess lydelse efter 1 augusti 2020 	Beslutsdatum	Instans
	Godkännande	SU
	Antagande	KS
	Laga kraft	
	Skala 1:1000 (A2)	
Heléne Hjerdin Planchef	Jennifer Peel Översiktstecknare	