



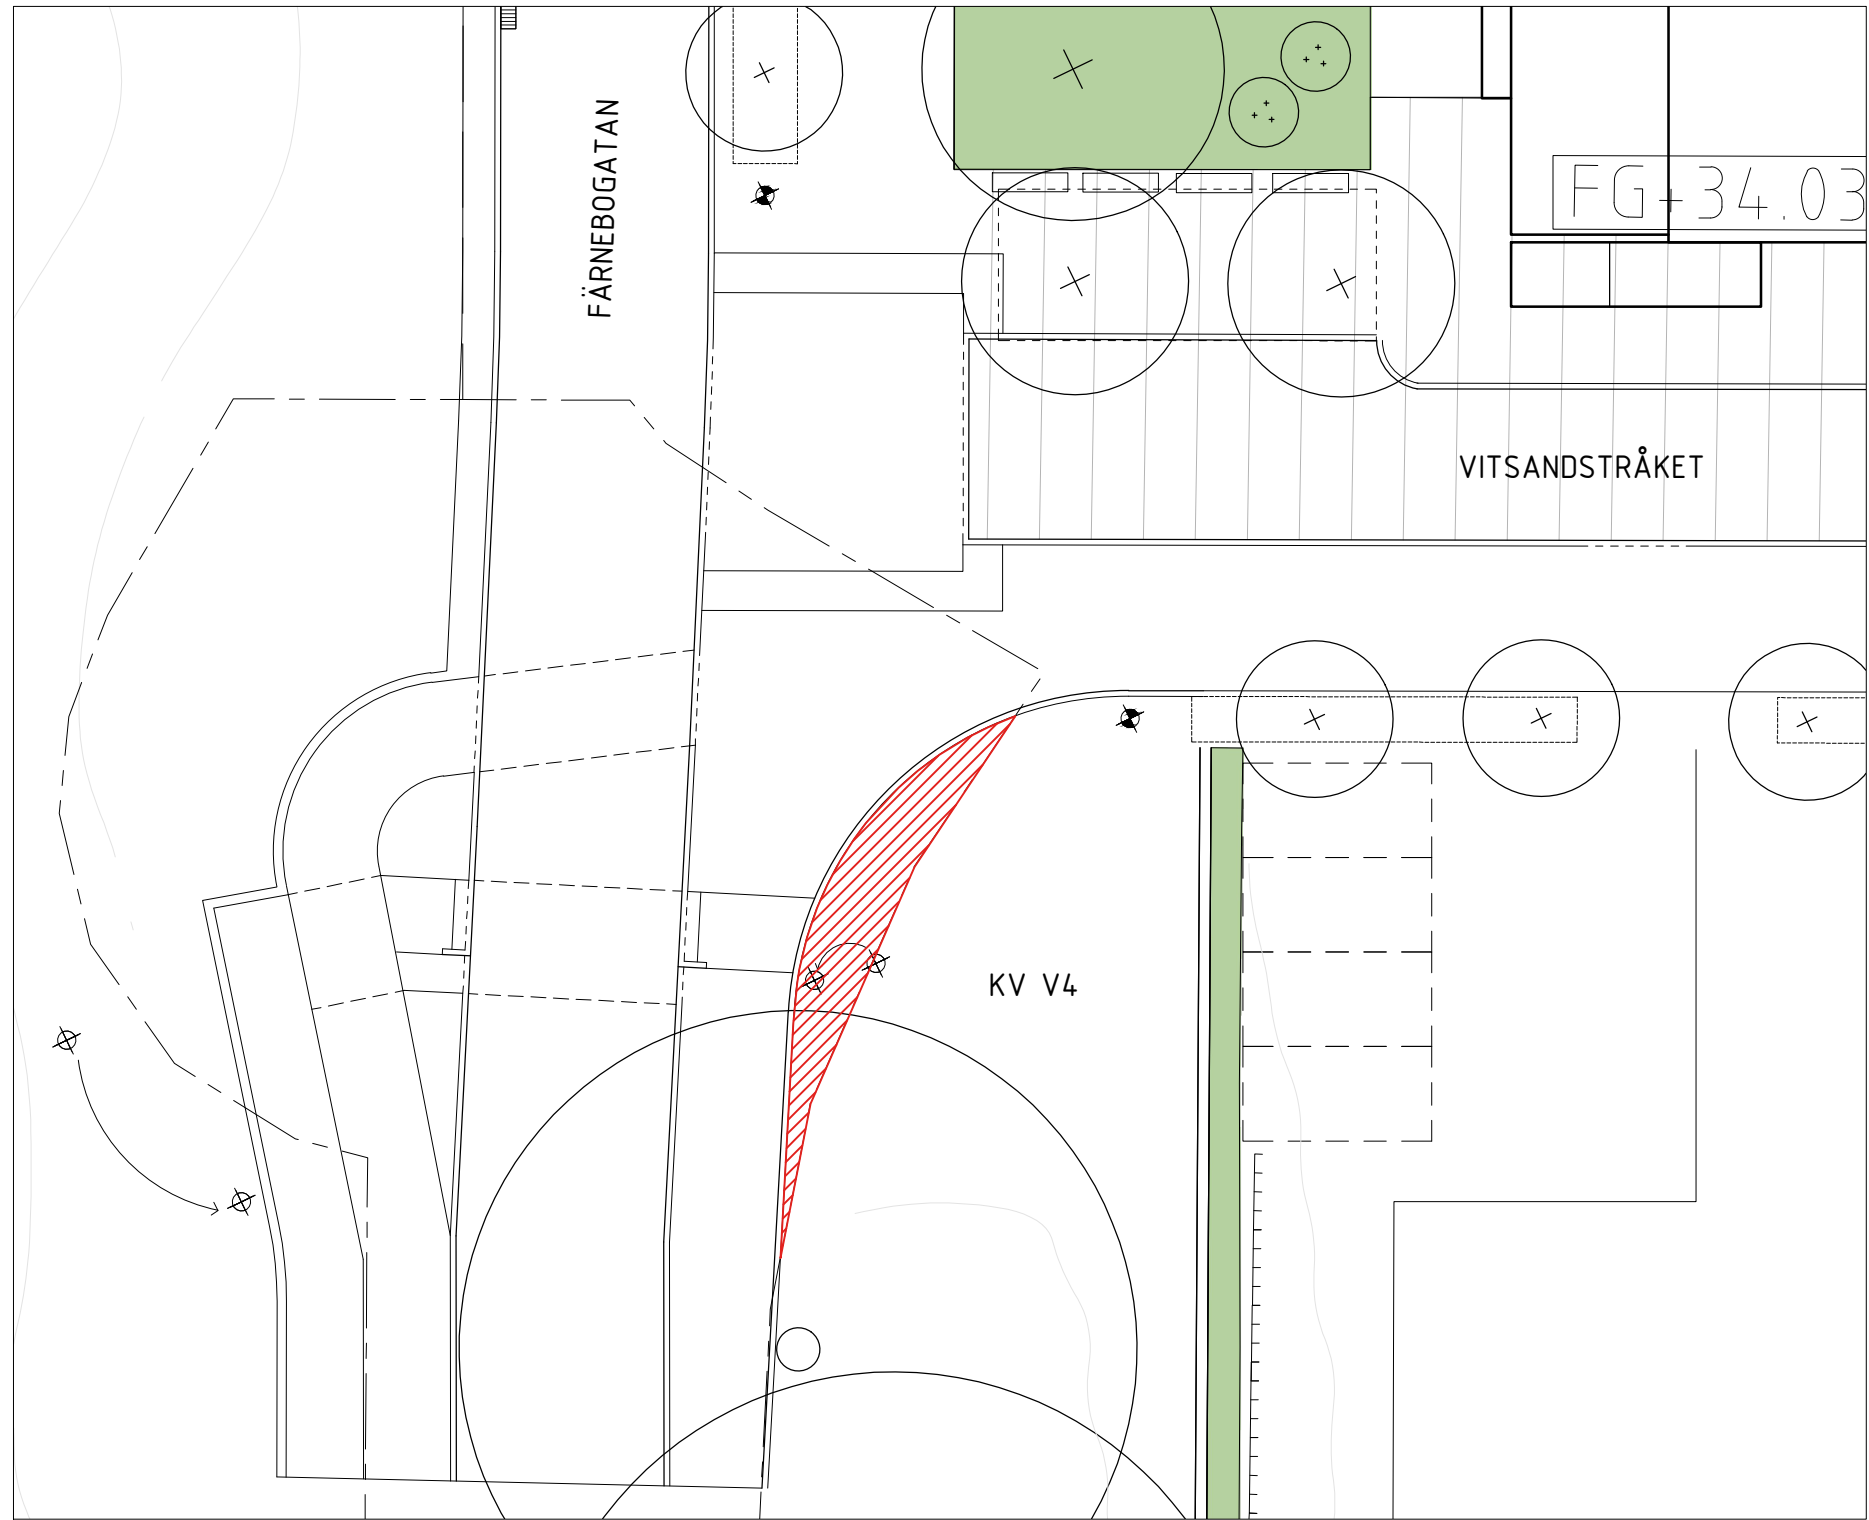

--- BEFINTLIG FASTIGHETSGRÄNS

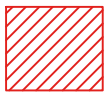

YTA SOM FÖRESLÅS ÖVERGÅ TILL
KVARTERSMARK.
CA 18 KVM

Observera att det finns förslag
på placering av belysningsstolpar
öster om Färnebogatan som i
detta förslag hamnar inom
kvartersmark.

SKALA 1:200

