

NIRÅS ARKITEKTER

FÖRSTUDIE

STORA SKÖNDAL SKOLA + IDROTTSHALL
OCH PARKERINGSGARAGE



VERSION 1.5 2021-02-23

**UTREDNING SKOLA + IDROTTSBALL
OCH PARKERINGSGARAGE
SKOLA F-9, 900 ELEVER SAMT
SÄRSKOLA 30 ELEVER**

KVM BRA SKOLA 10060
(11,5 KVM/BARN)
KVM BRA GARAGE 3590
KVM BRA IDROTTSALL 3200

FRIYTA
FRIYTA SKOLGÅRD 10740 KVM
CA 11,4 KVM/BARN



- INFART TILL PARKERINGSGARAGE
BELÄGET LÅNGT IFRÅN SKOLANS
ENTRÉER.
- INLASTNING TILL SKOLAN VID VÄSTRA
GAVELN.
- HUVUDENTRÉ MITT PÅ SKOLAN FÅN
GATUNIVÅ +26,5.
- EGEN ENTRÉ FÖR IDROTTSVERKSAMHET.
- SKOLAN UTGÖR EN BULLERBARRIÄR FÖR
SKOLGÅRDEN FRÅN NILS LÖVGRENS VÄG.

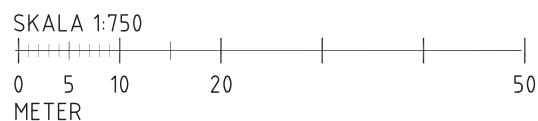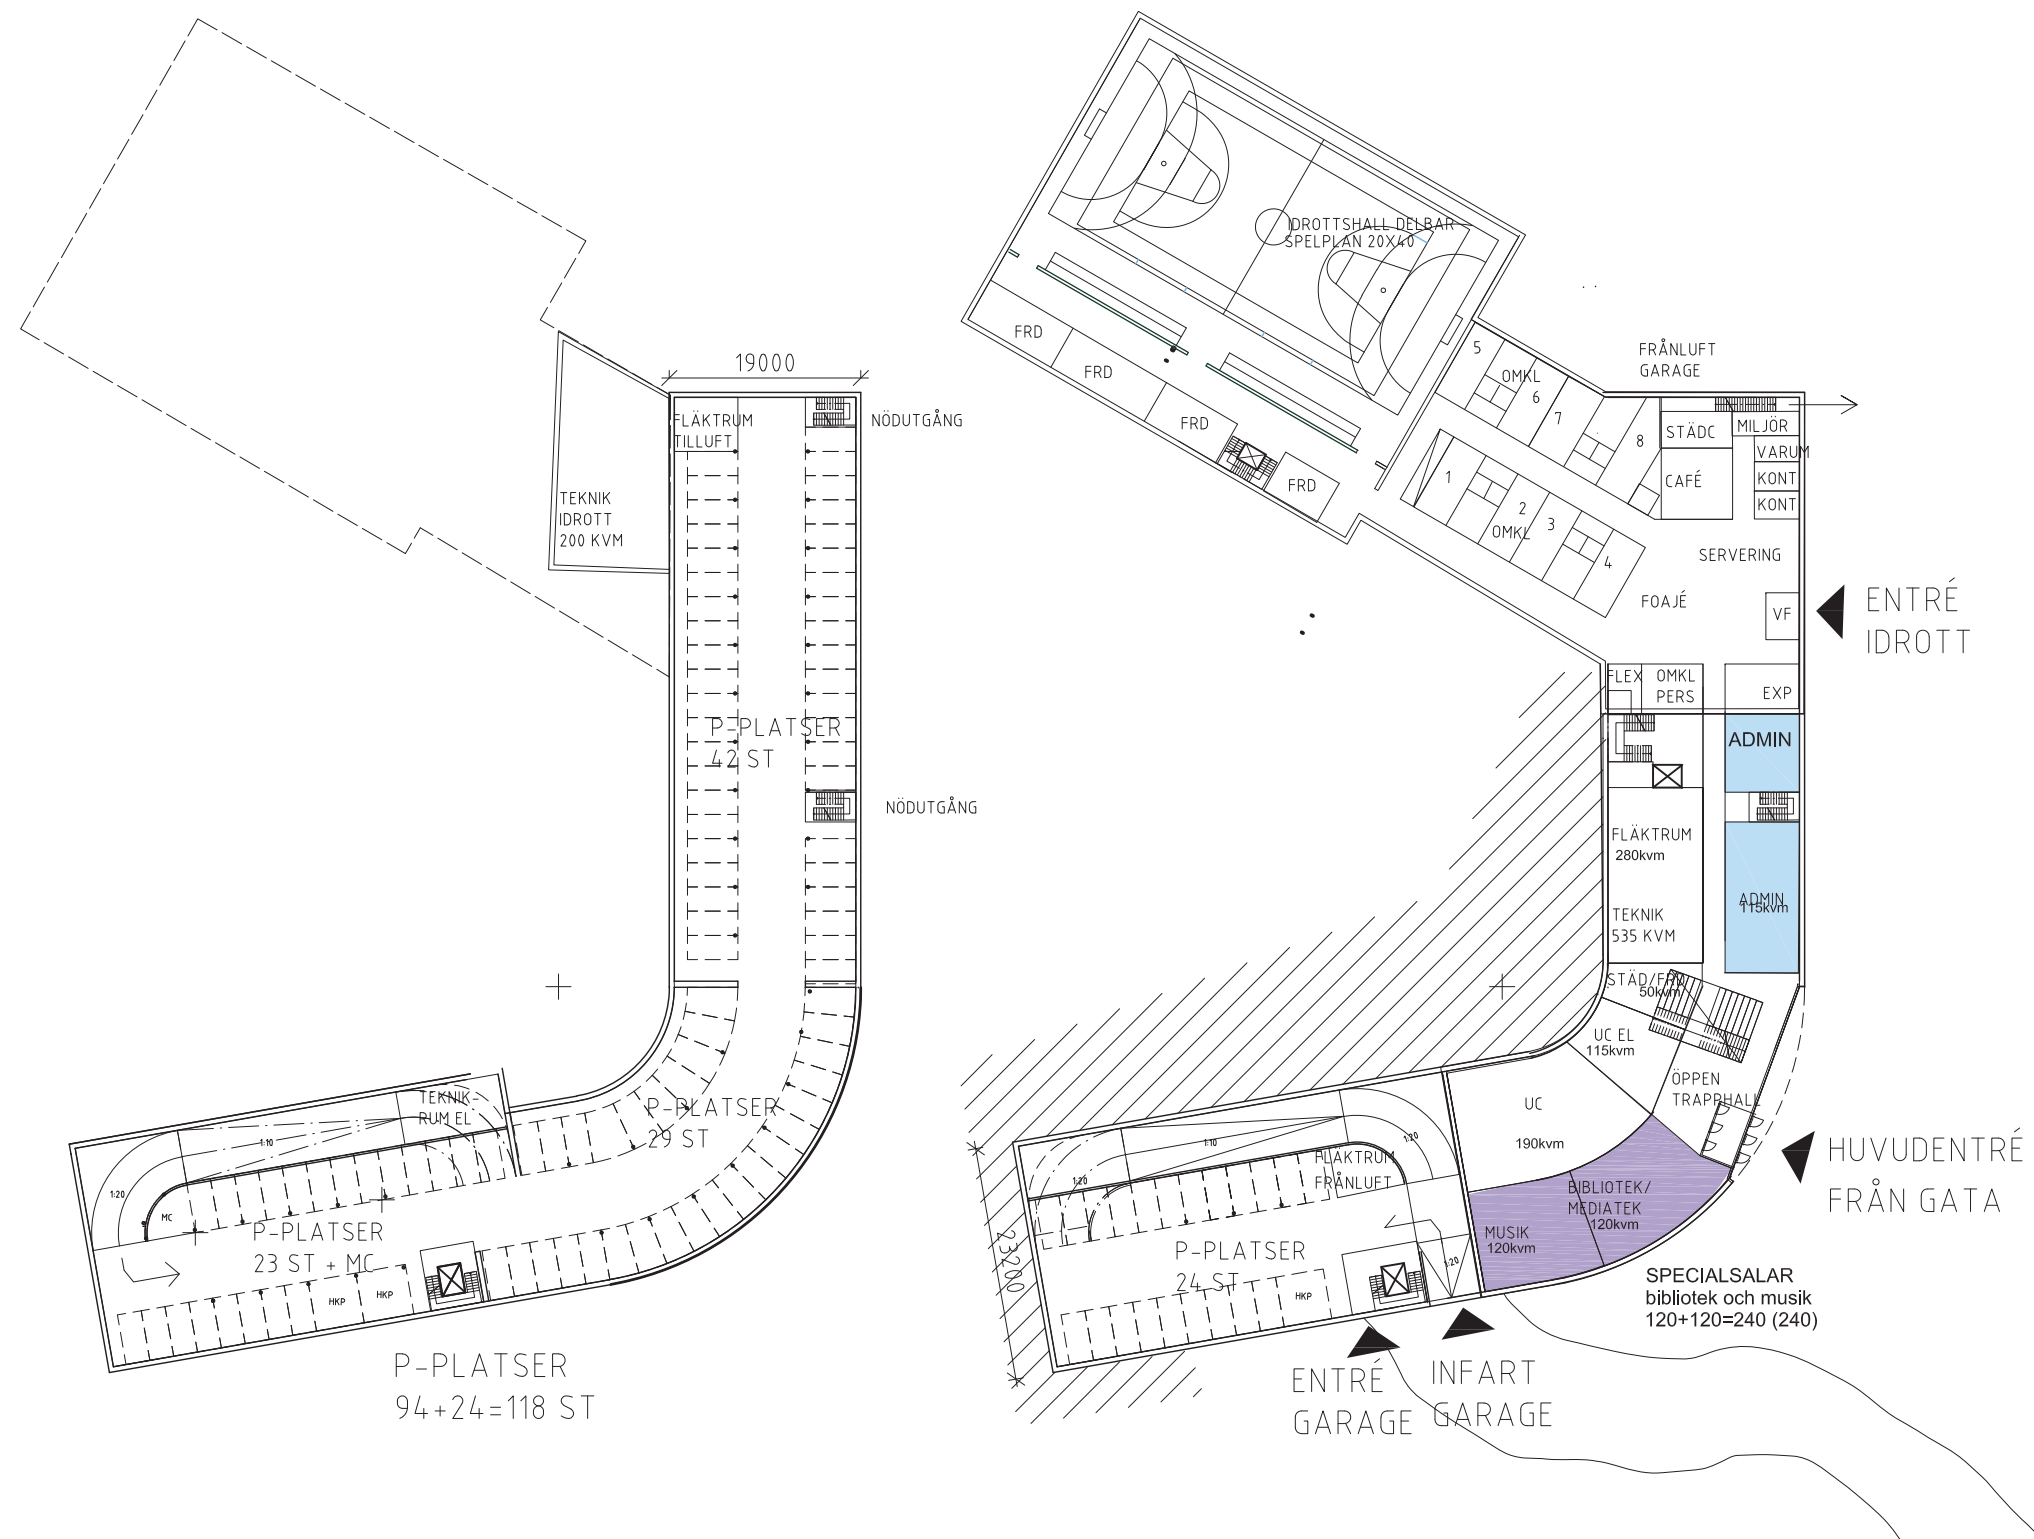

ALT 3 BRA GARAGE
PLAN-1 2640 KVM
PLAN 0 950 KVM
TOTALT 3590 KVM

ALT 3 BTA GARAGE
PLAN-1 2800 KVM
PLAN 0 980 KVM
TOTALT 3780 KVM



STORA SKÖNDAL NYBYGGNAD SKOLA
UTREDNING MED GARAGE UNDER SKOLAN
ALTERNATIV 3 MED FULLSTOR IDROTTSHALL
F-9 SKOLA 900 ELEVER SAMT
GRUNDSÄRSKOLA 30 ELEVER=930 ELEVER
PLAN -1 OCH 0

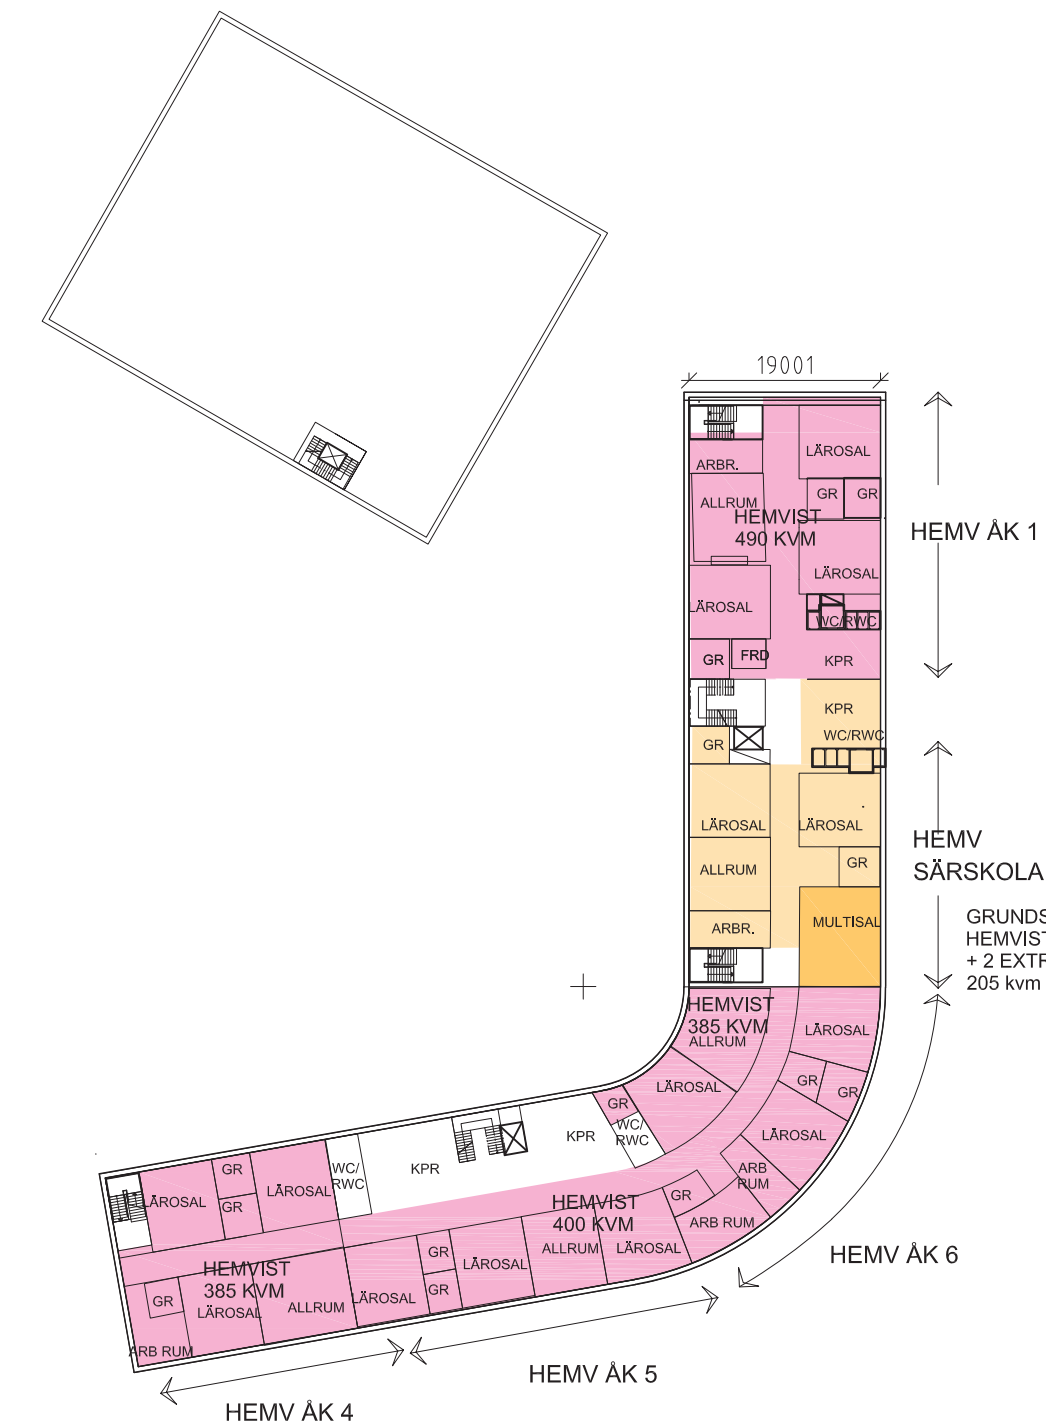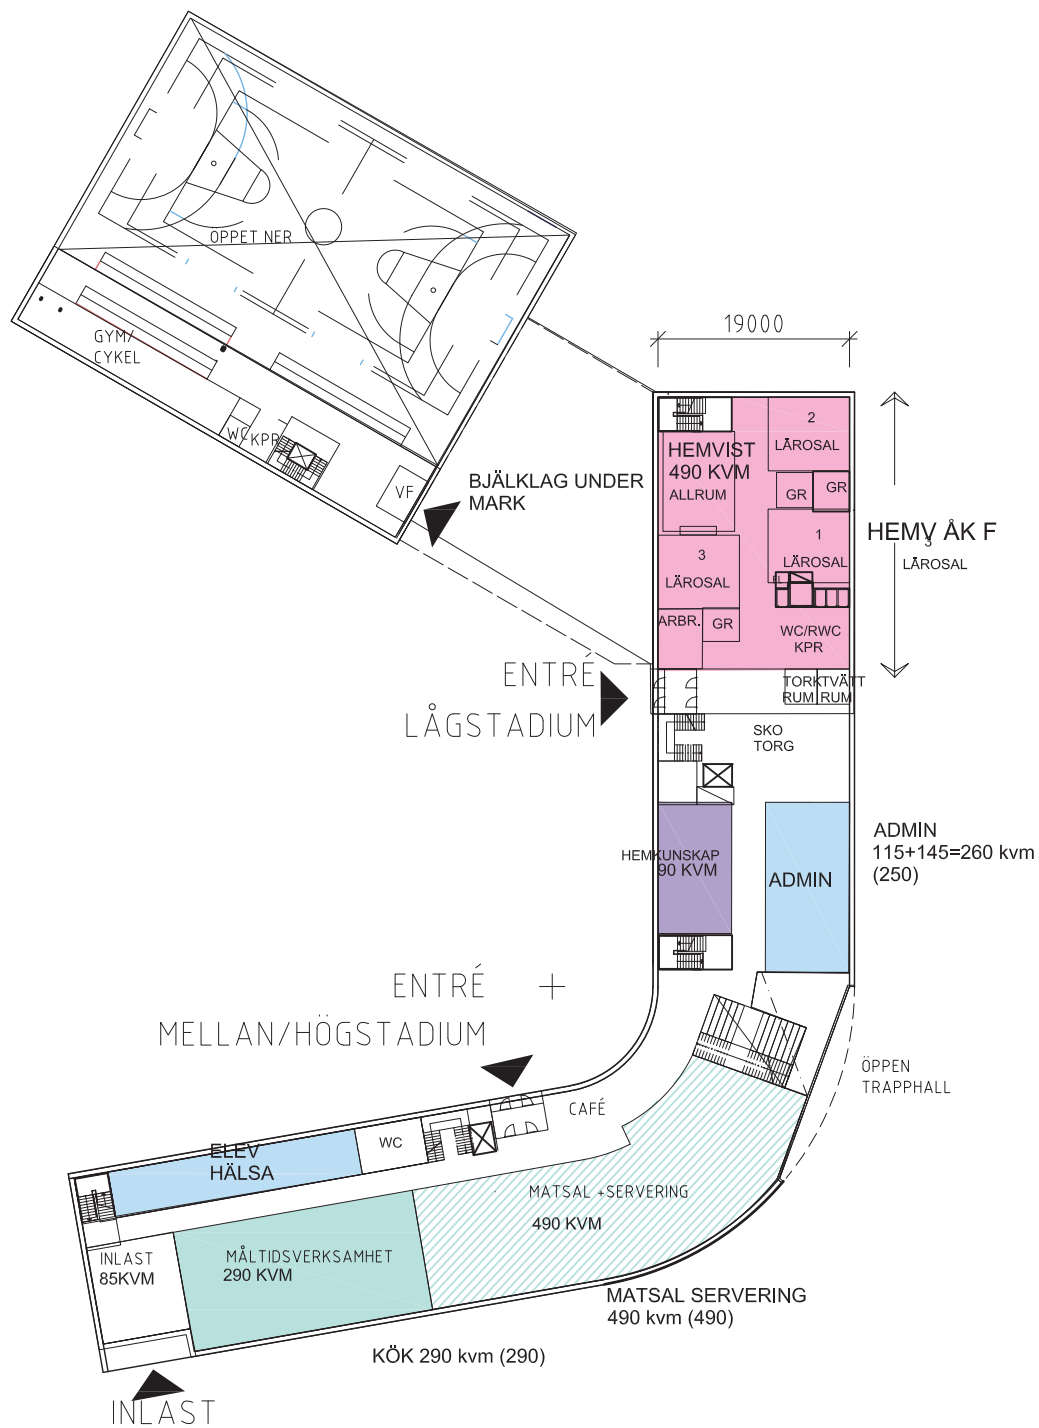

ALT 3 BRA IDROTTSHALL
 PLAN-1 200 KVM
 PLAN 0 2650 KVM
 PLAN 1 350 KVM
 TOTALT 3200 KVM


ALT 3 BTA IDROTTSHALL
 PLAN -1 230 KVM
 PLAN 0 2770 KVM
 PLAN 1 380 KVM
 TOTALT 3380 KVM

STORA SKÖNDAL NYBYGGNAD SKOLA
 UTREDNING MED GARAGE UNDER SKOLAN
 ALTERNATIV 3 MED FULLSTOR IDROTTSHALL
 F-9 SKOLA 900 ELEVER SAMT
 GRUNDSÄRSKOLA 30 ELEVER=930 ELEVER
 PLAN 1 OCH 2

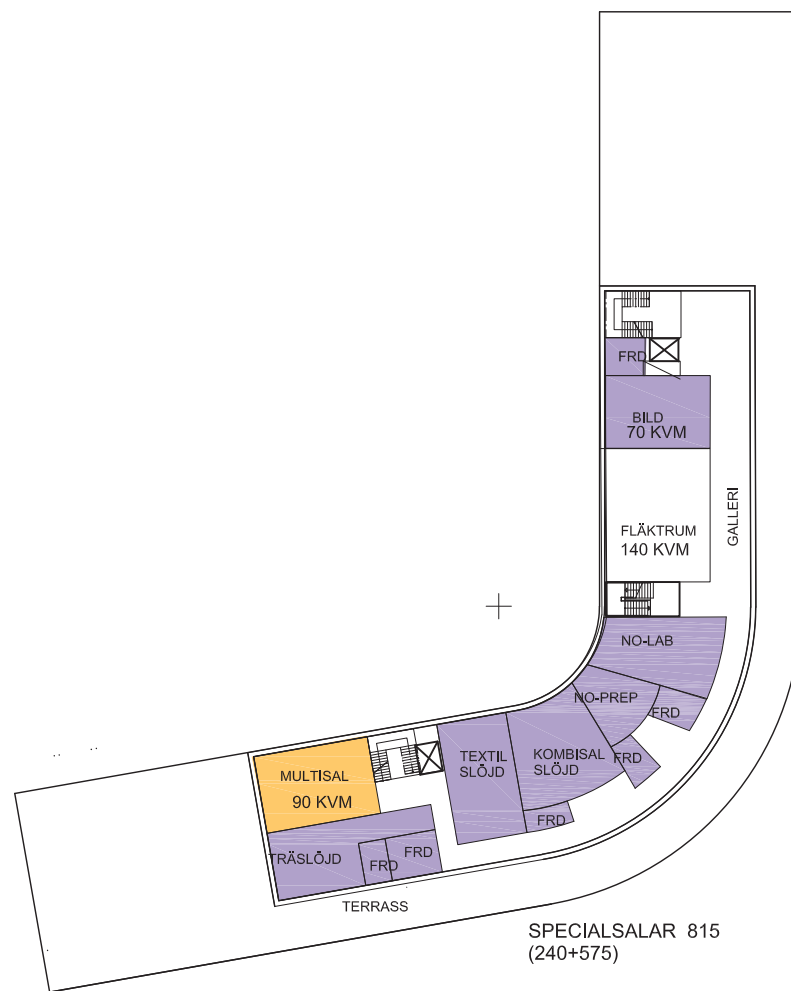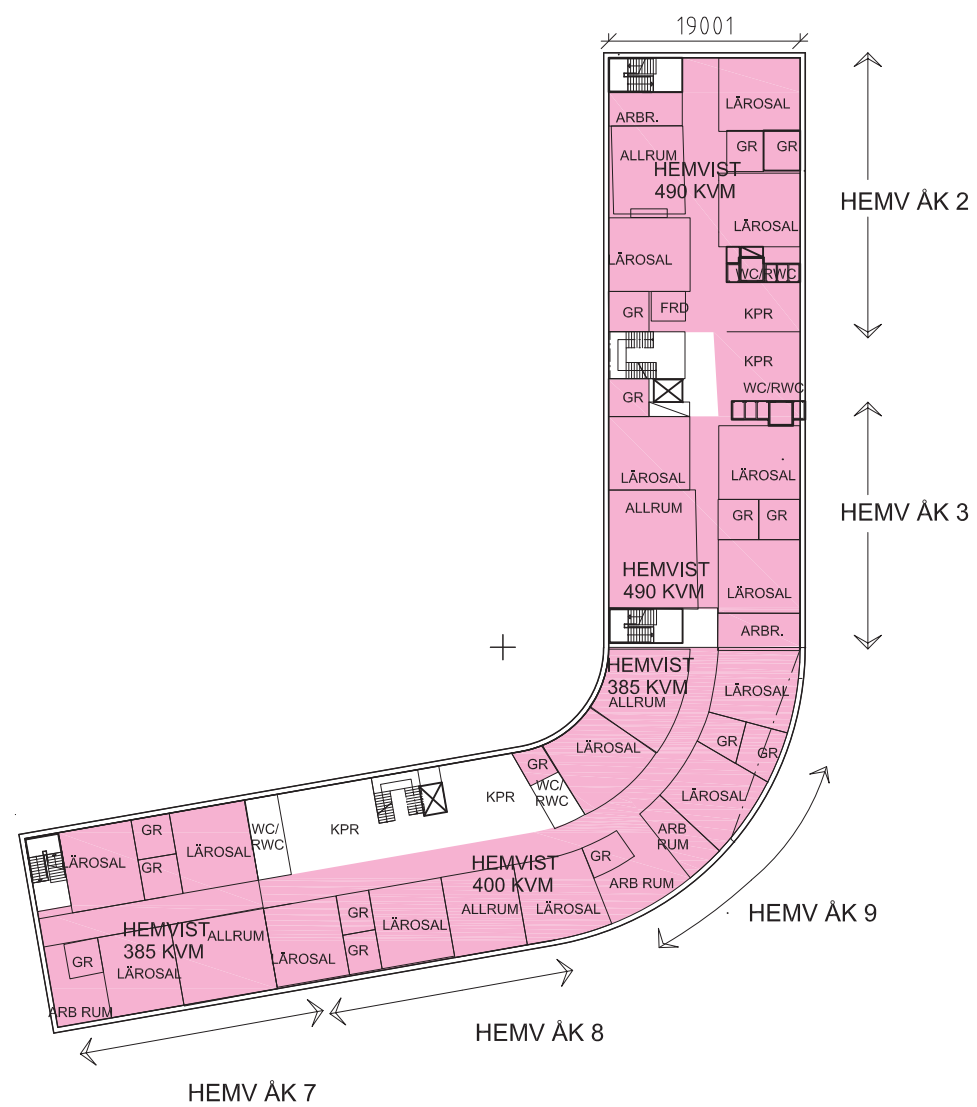



PLAN 3

PLAN 4

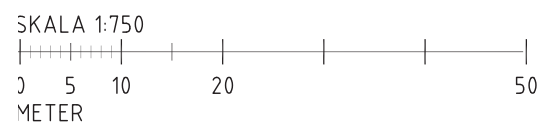

STORA SKÖNDAL NYBYGGNAD SKOLA
UTREDNING MED GARAGE UNDER SKOLAN
ALTERNATIV 3 MED FULLSTOR IDROTTSHALL
F-9 SKOLA 900 ELEVER SAMT
GRUNDSÄRSKOLA 30 ELEVER=930 ELEVER
PLAN 3 OCH 4

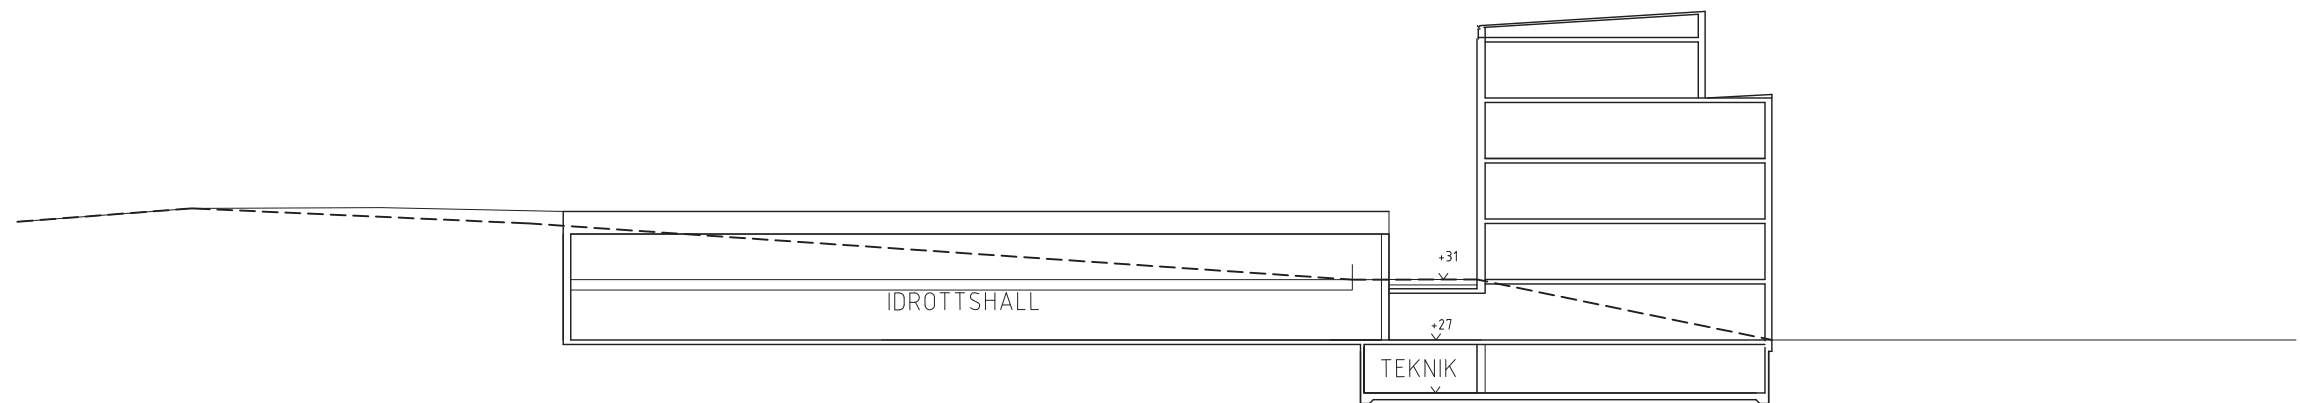

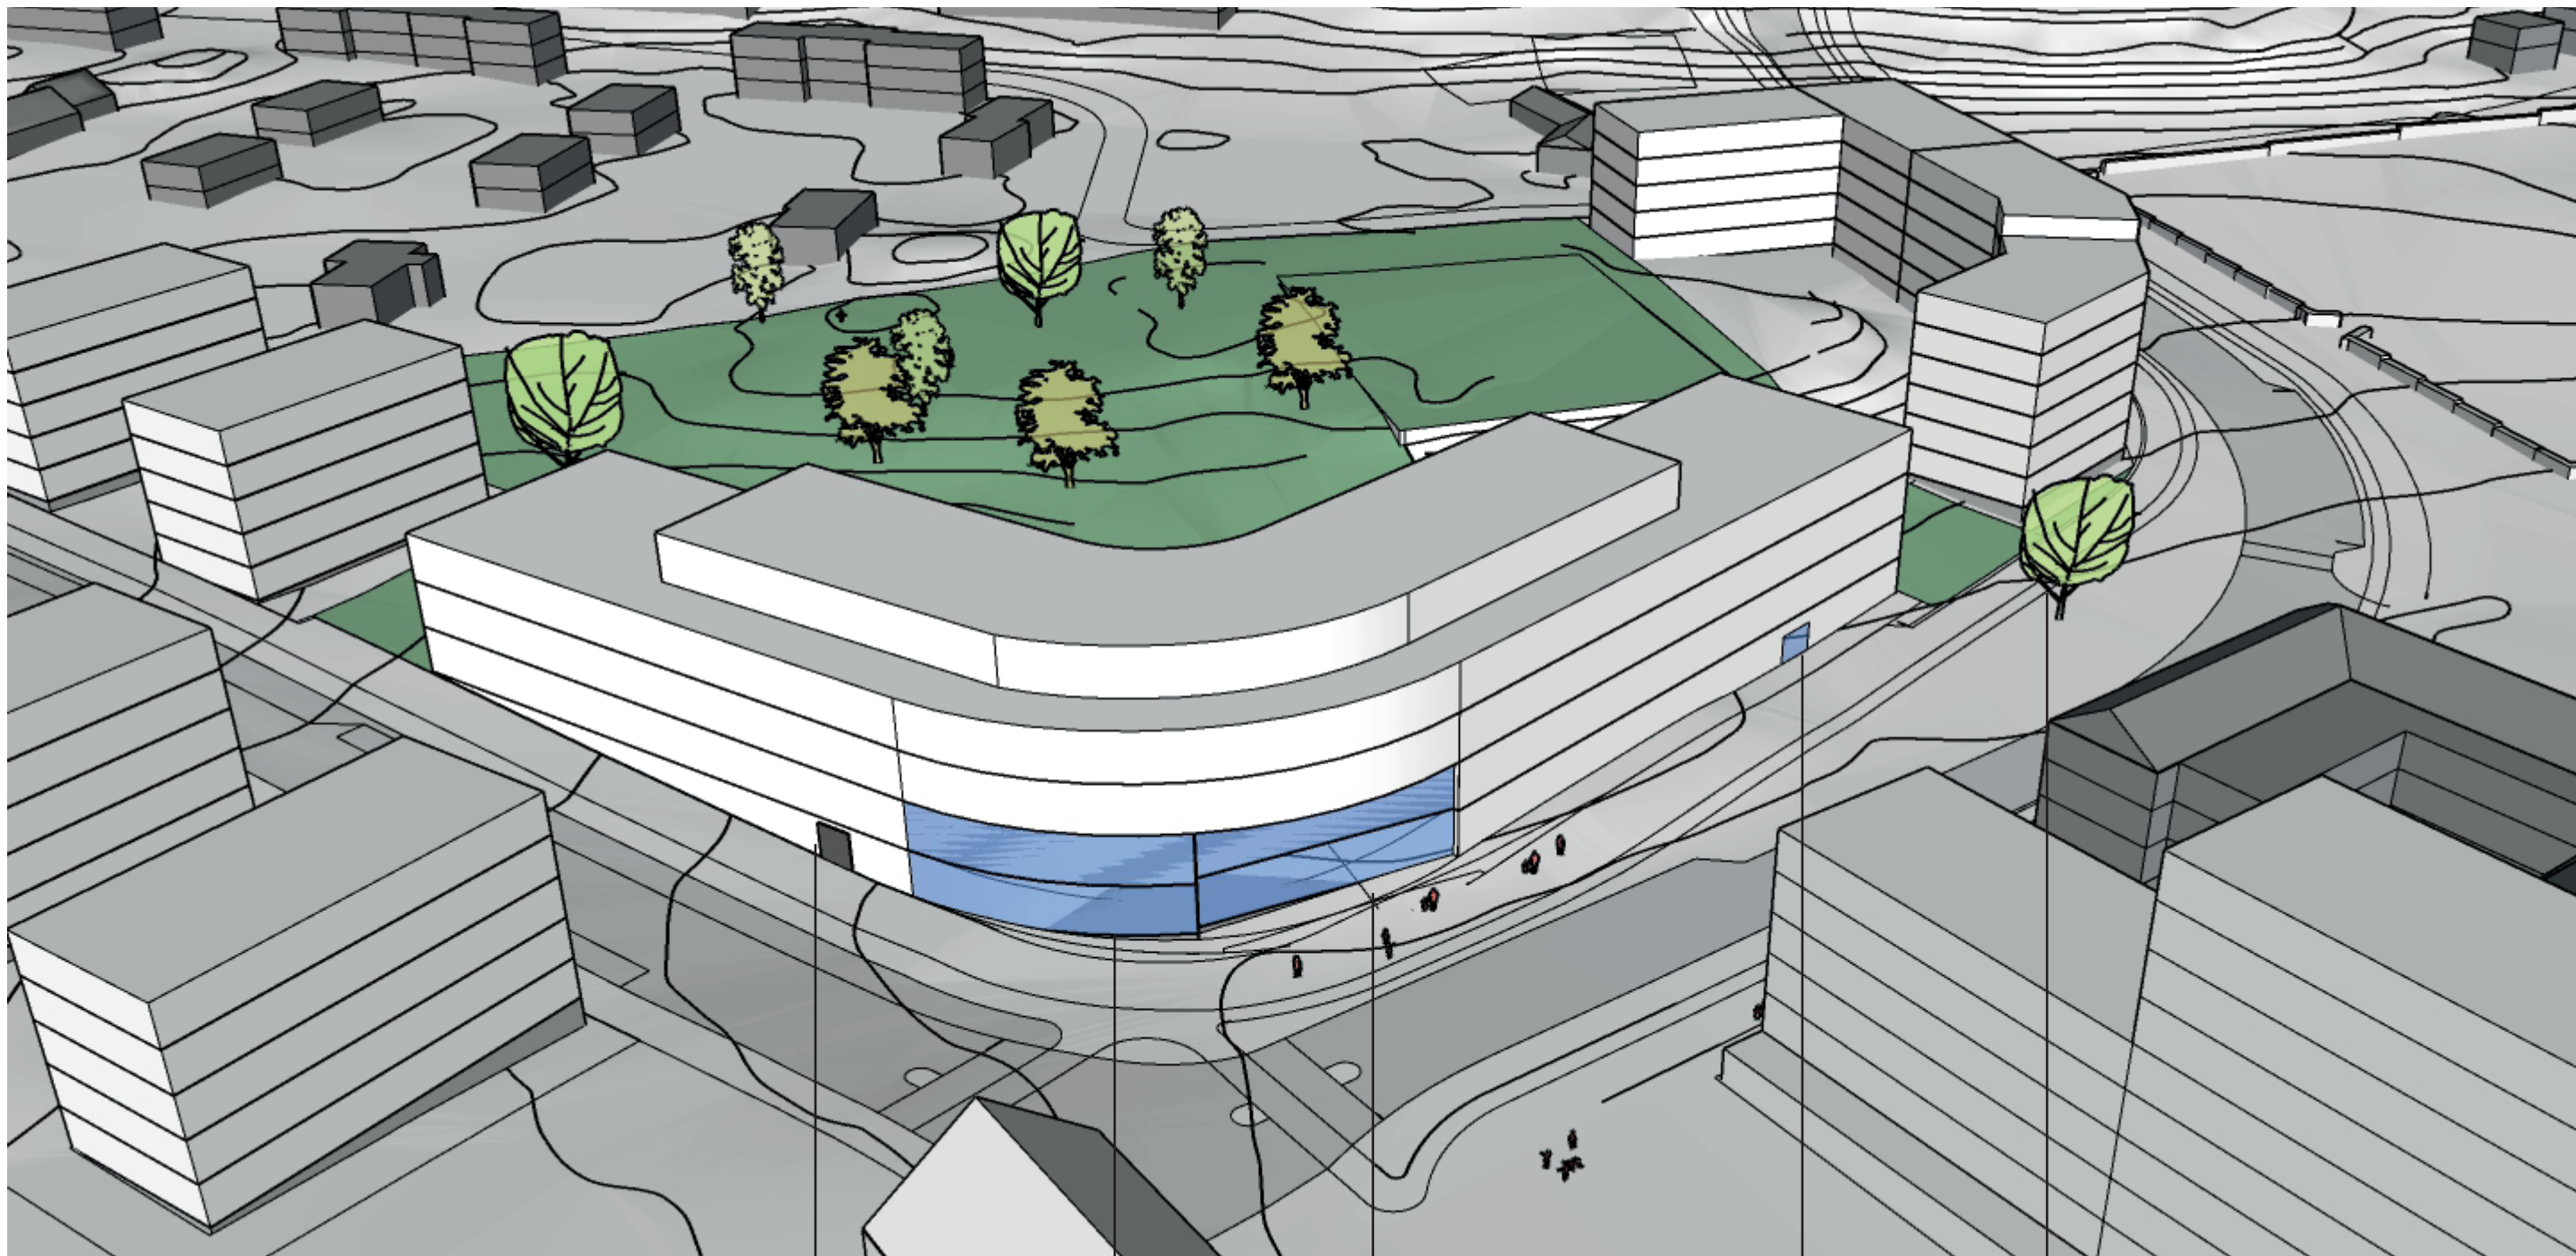


INFART GARAGE

BIBLIOTEK MM

HUVUDENTRÉ
SKOLA

ENTRÉ IDROTT

MYCKET
SKYDDSVÄRT
TRÄD (EK)

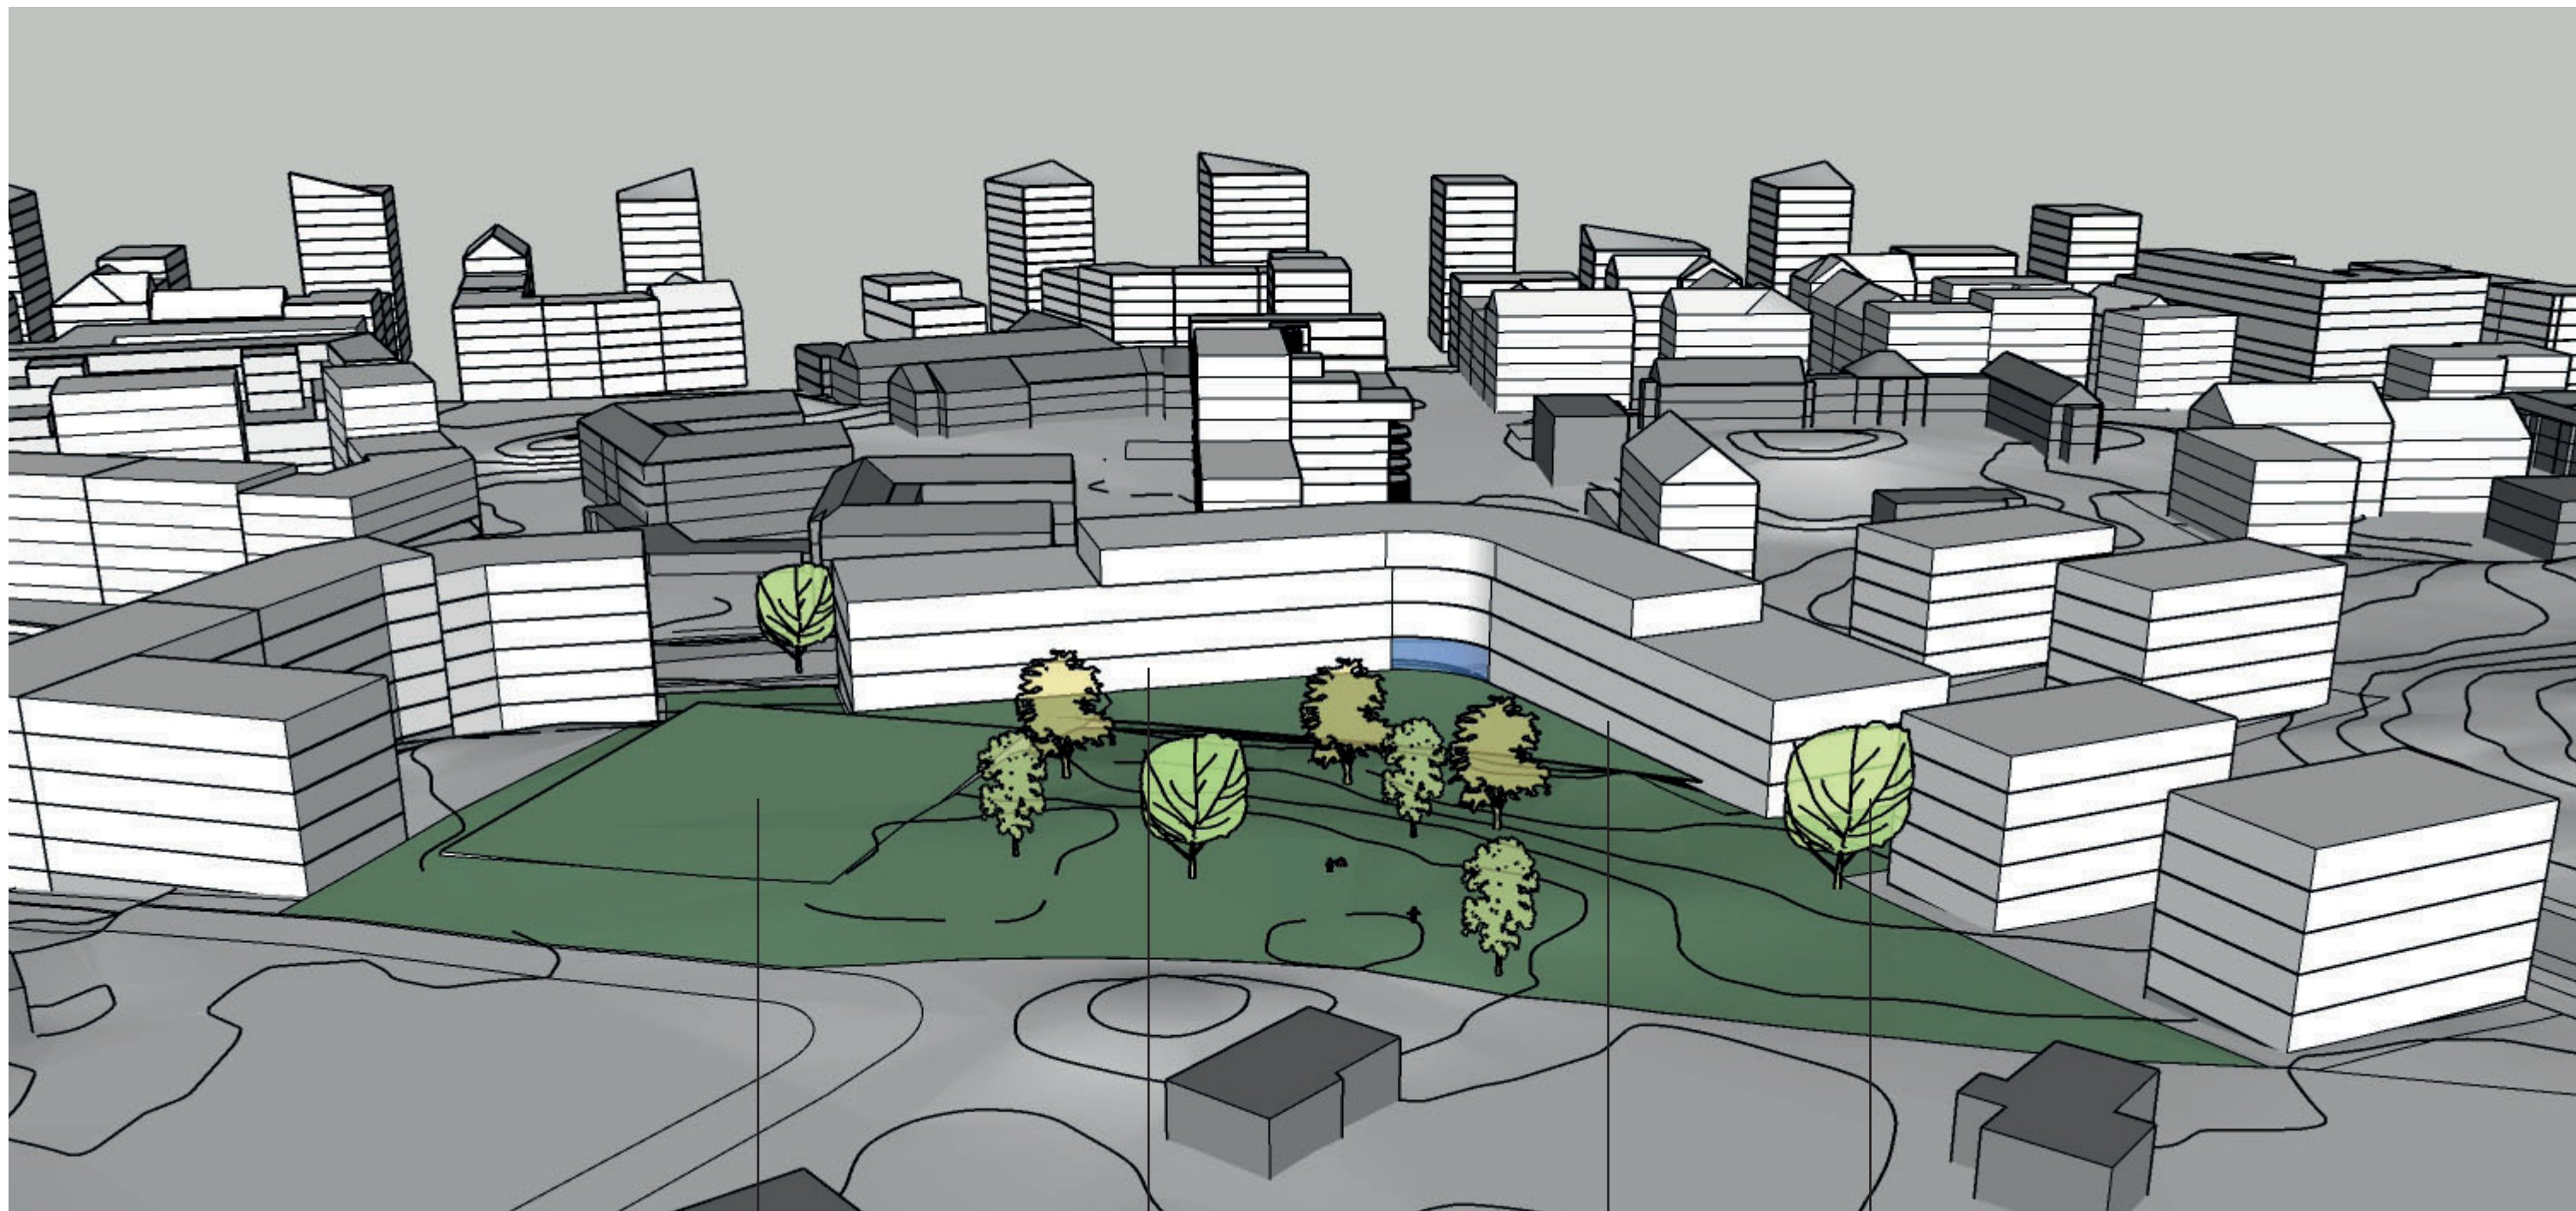


TERRASSTAK
FULLSTOR IDROTTSHALL


ENTRÉ
LÅGSTADIUM

ENTRÉ
MELLAN/HÖGSTADIUM


MYCKET
SKYDDSVÄRT
TRÄD (EK)

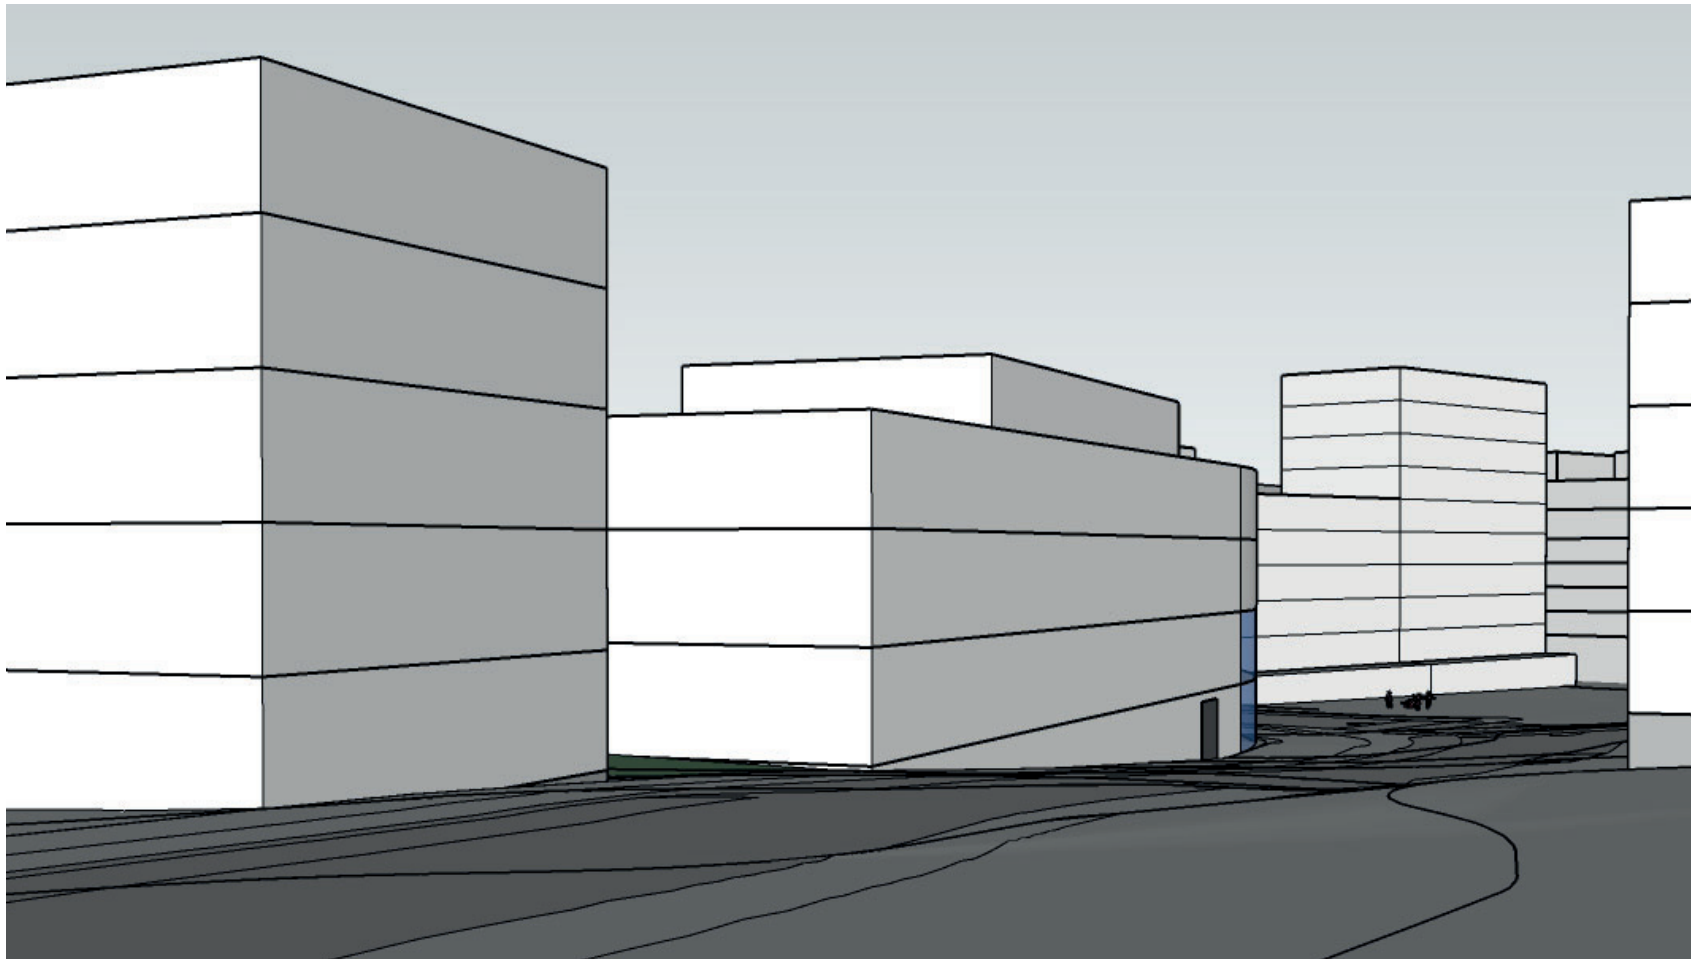


VY LÄNGS NILS LÖVGRENS VÄG FRÅN VÄST

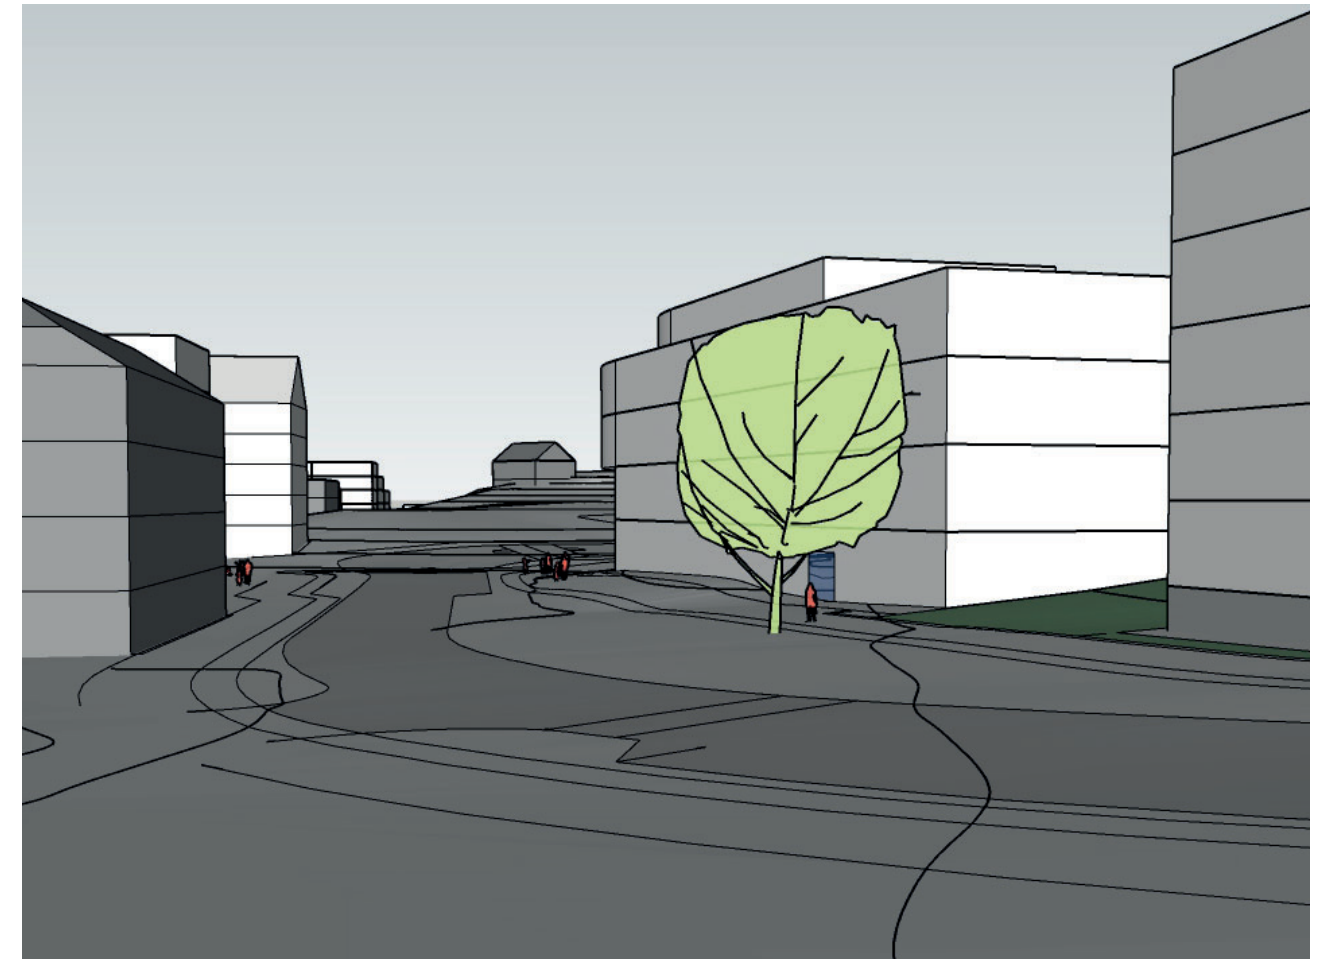

VY LÄNGS NILS LÖVGRENS VÄG FRÅN NORR

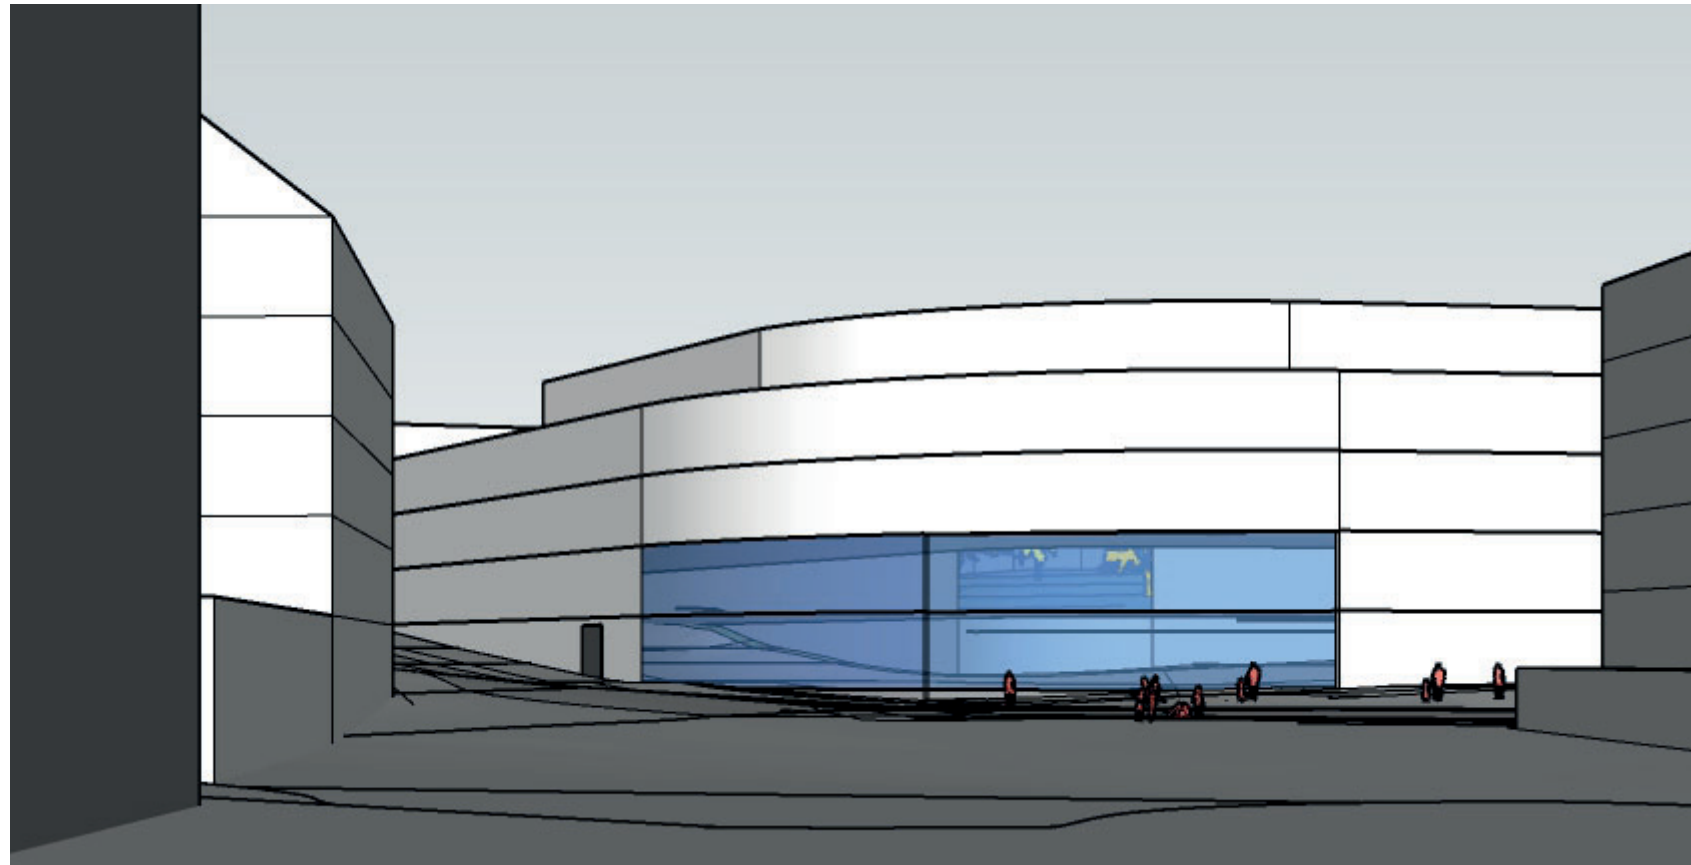

VY FRÅN TORGET

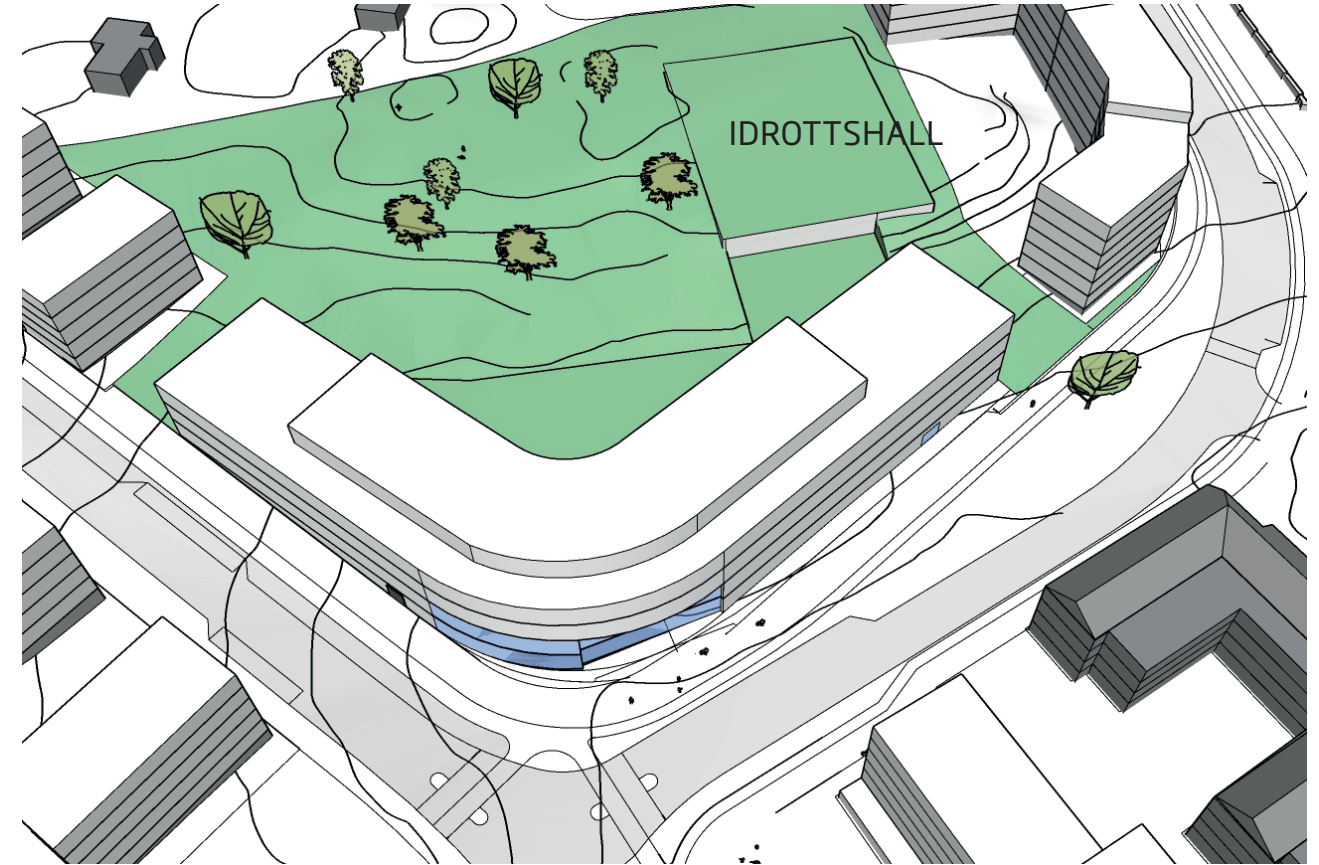

VY FRÅN OVAN MED IDROTTSHALL