



SKISS ALT 3 - TILLBYGGNAD OCH BASTU - LOGEN/BASTUHUSET - ALBY GÅRD TYRESÖ KOMMUN 2022-05-17

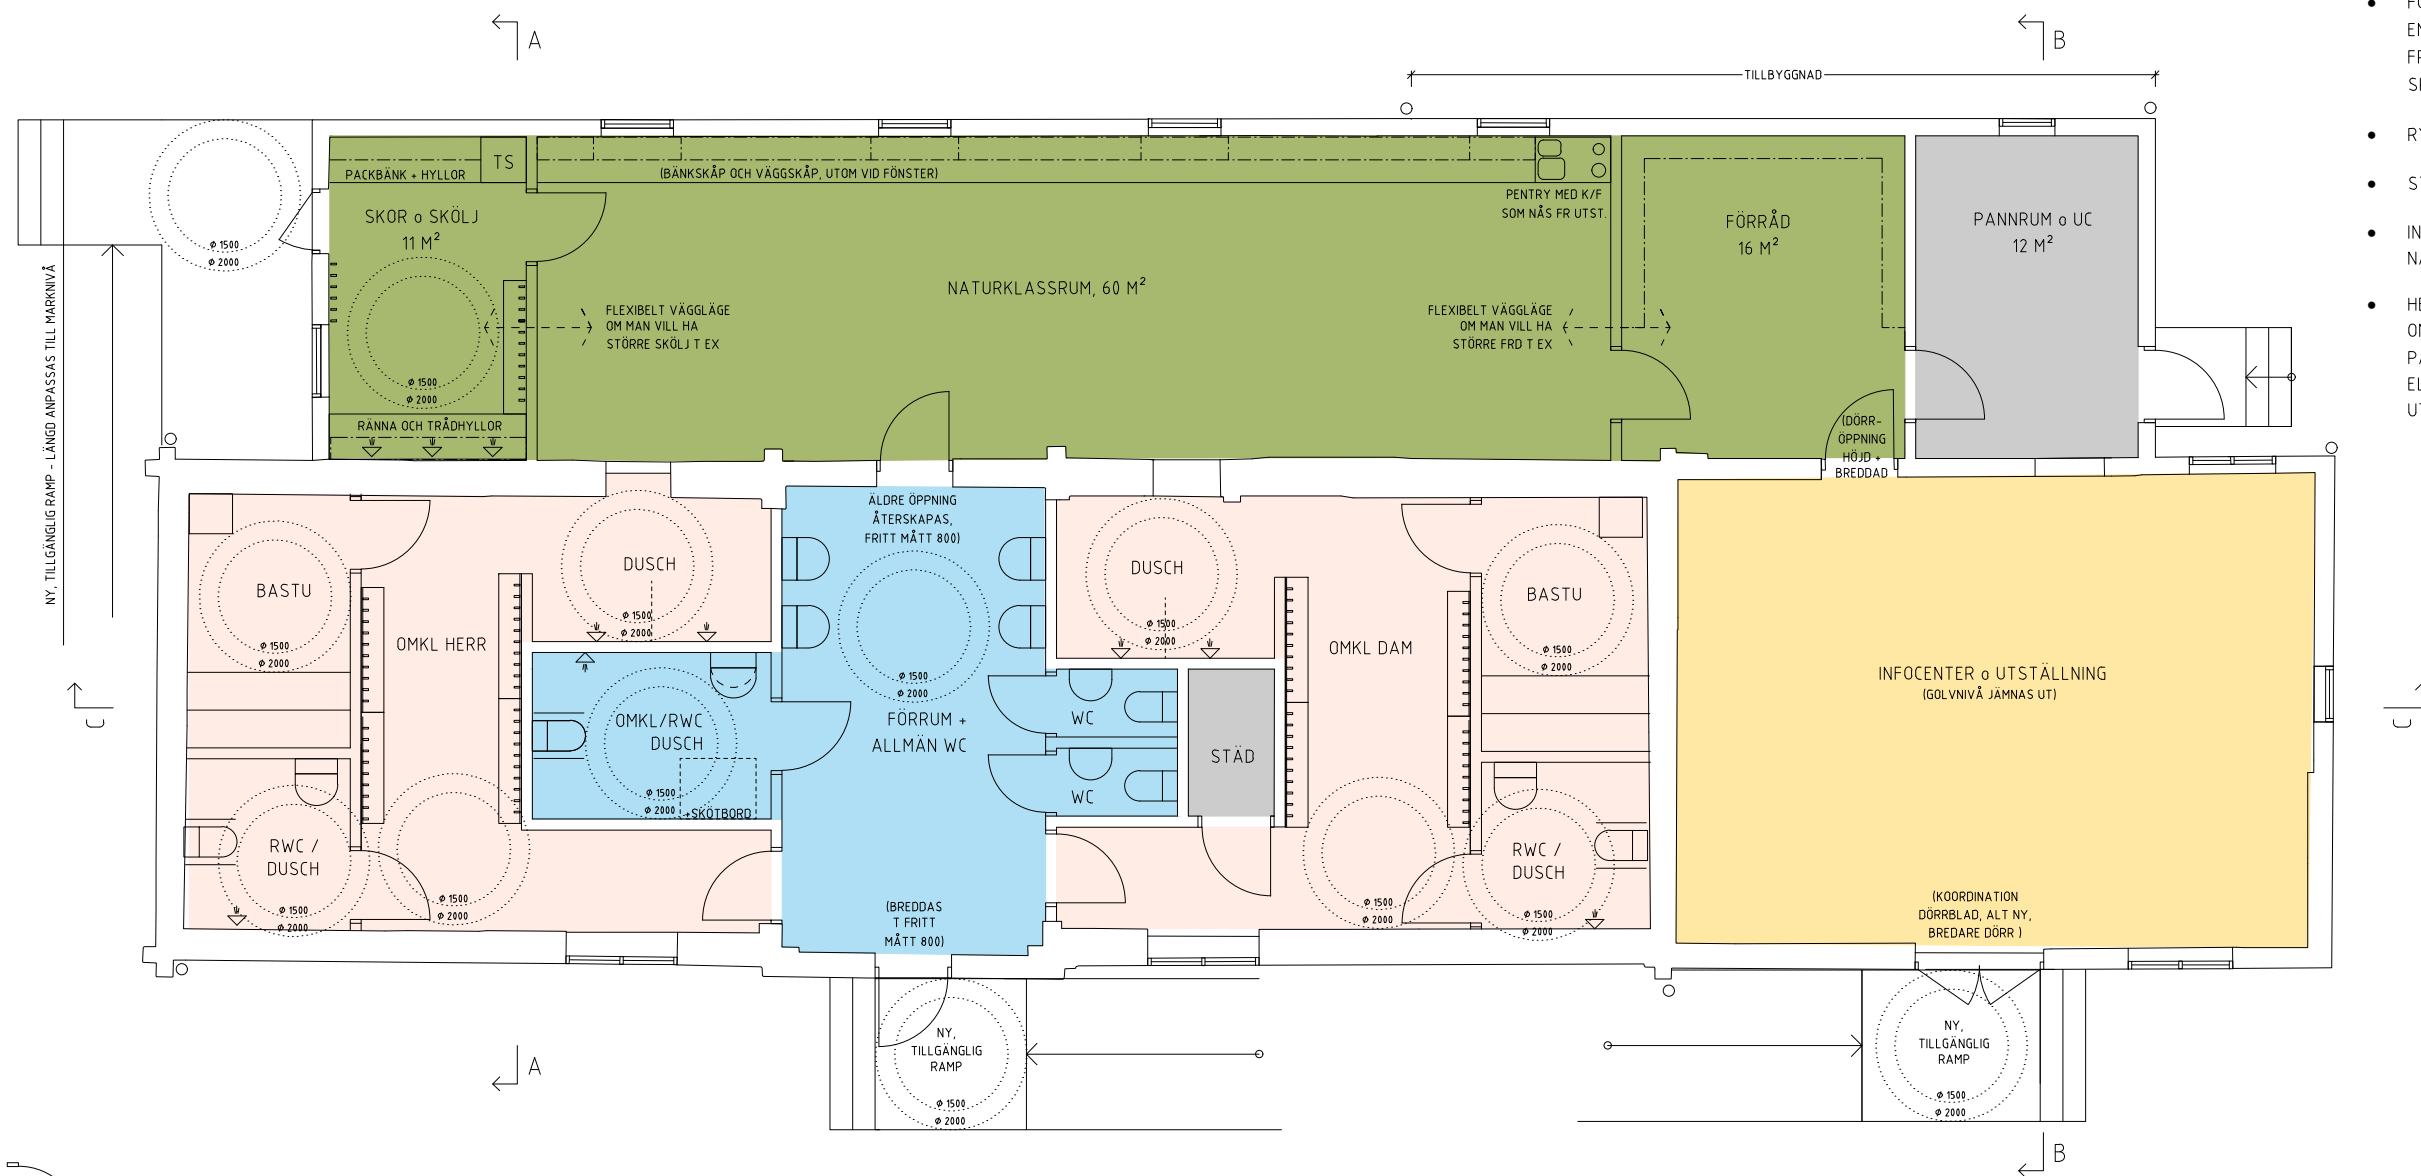


- 2 WC OCH 1 EXTRASTÖR RWC/OMKL I ANSLUTNING TILL FÖRRUM
- FULLSTORT NATURKLASSRUM MED TVÅ ENTRÉER - EN TYDLIG HUVUDENTRÉ VIA FRAMSIDAN OCH EN SEPARAT ENTRÉ VIA SKÖLJRM PÅ GAVELN
- RYMLIGT FÖRRÅD T NATURKLASSRUM
- STORT, FLEXIBELT UTSTÄLLNINGSRUM
- INVÄNDIG KOMMUNIKATION MELLAN NATURKLASSRUM OCH UTSTÄLLNING
- HELA HUSET (UTOM DELAR AV OMKLÄDNINGSRUM) UPPFYLLER KRAVET PÅ TILLGÄNGLIGHET FÖR STÖRRE, ELDRIVEN RULLSTOL FÖR UTOMHUSANVÄNDNING.



BEFINTLIG DÖRR, NY DÖRR

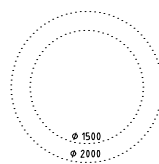

VÄNDRADIE FÖR 'RULLSTOL FÖR BEGRÄNSAD UTOMHUSANVÄNDNING', ϕ 1500 MM
VÄNDRADIE FÖR 'STÖRRE, ELDRIVEN RULLSTOL FÖR UTOMHUSANVÄNDNING', ϕ 2000 MM

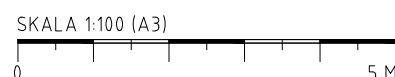

AIX ARKITEKTER AB HUDIKSVALLSGATAN 8 113 30 STOCKHOLM
TEL +46 8 690 29 00 INFO@AIX.SE WWW.AIX.SE ORG NR 556319-2086

