


Bilaga 1. Ortofoto

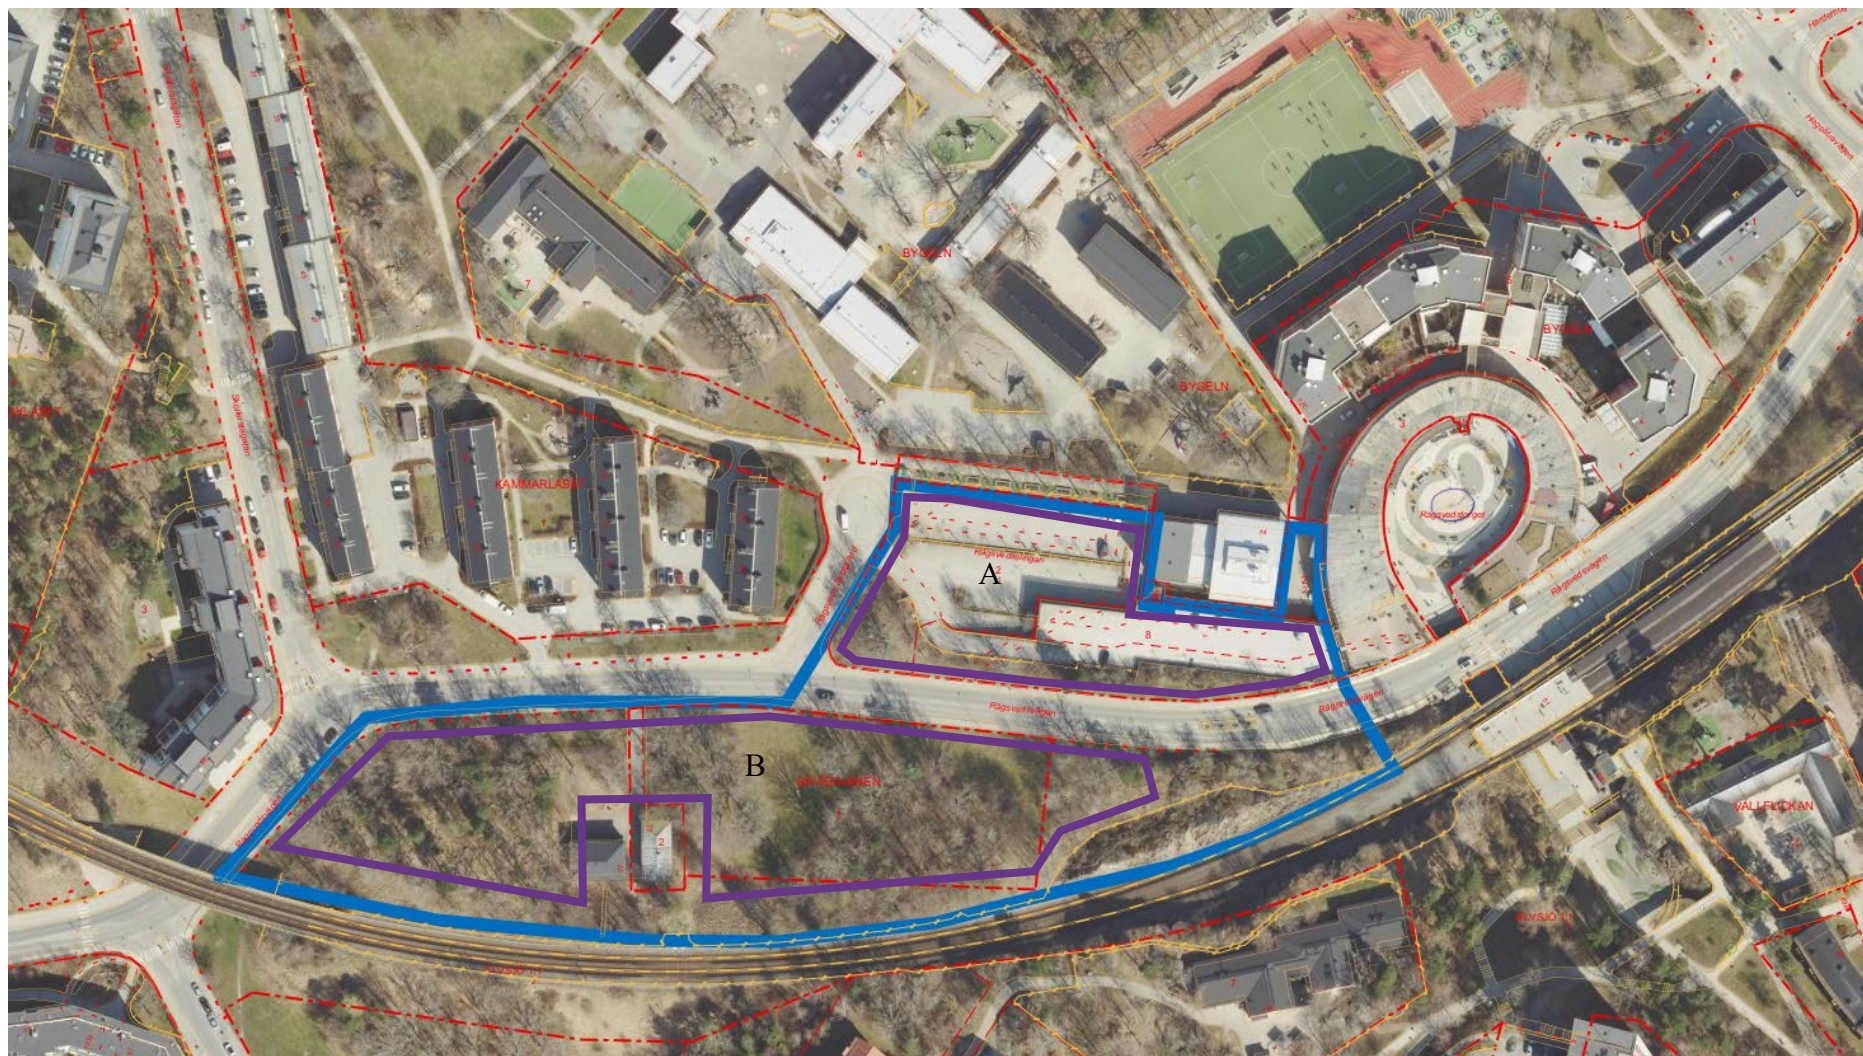

Delområde 1 inringat i blått, tomt A och B inringar i lila. Rödsträckade linjer är befintliga fastighetsgränser.