



FASAD MOT NƠI?

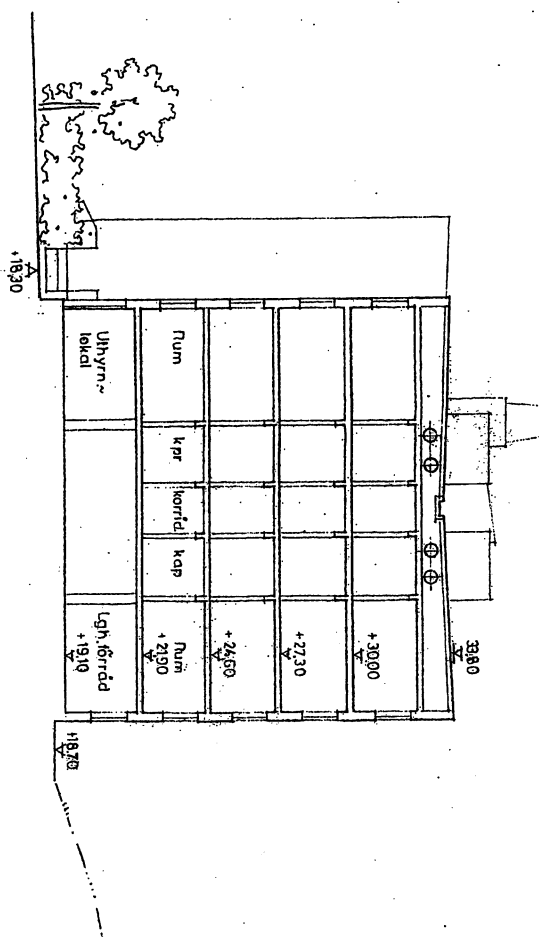


SEKTION A-A

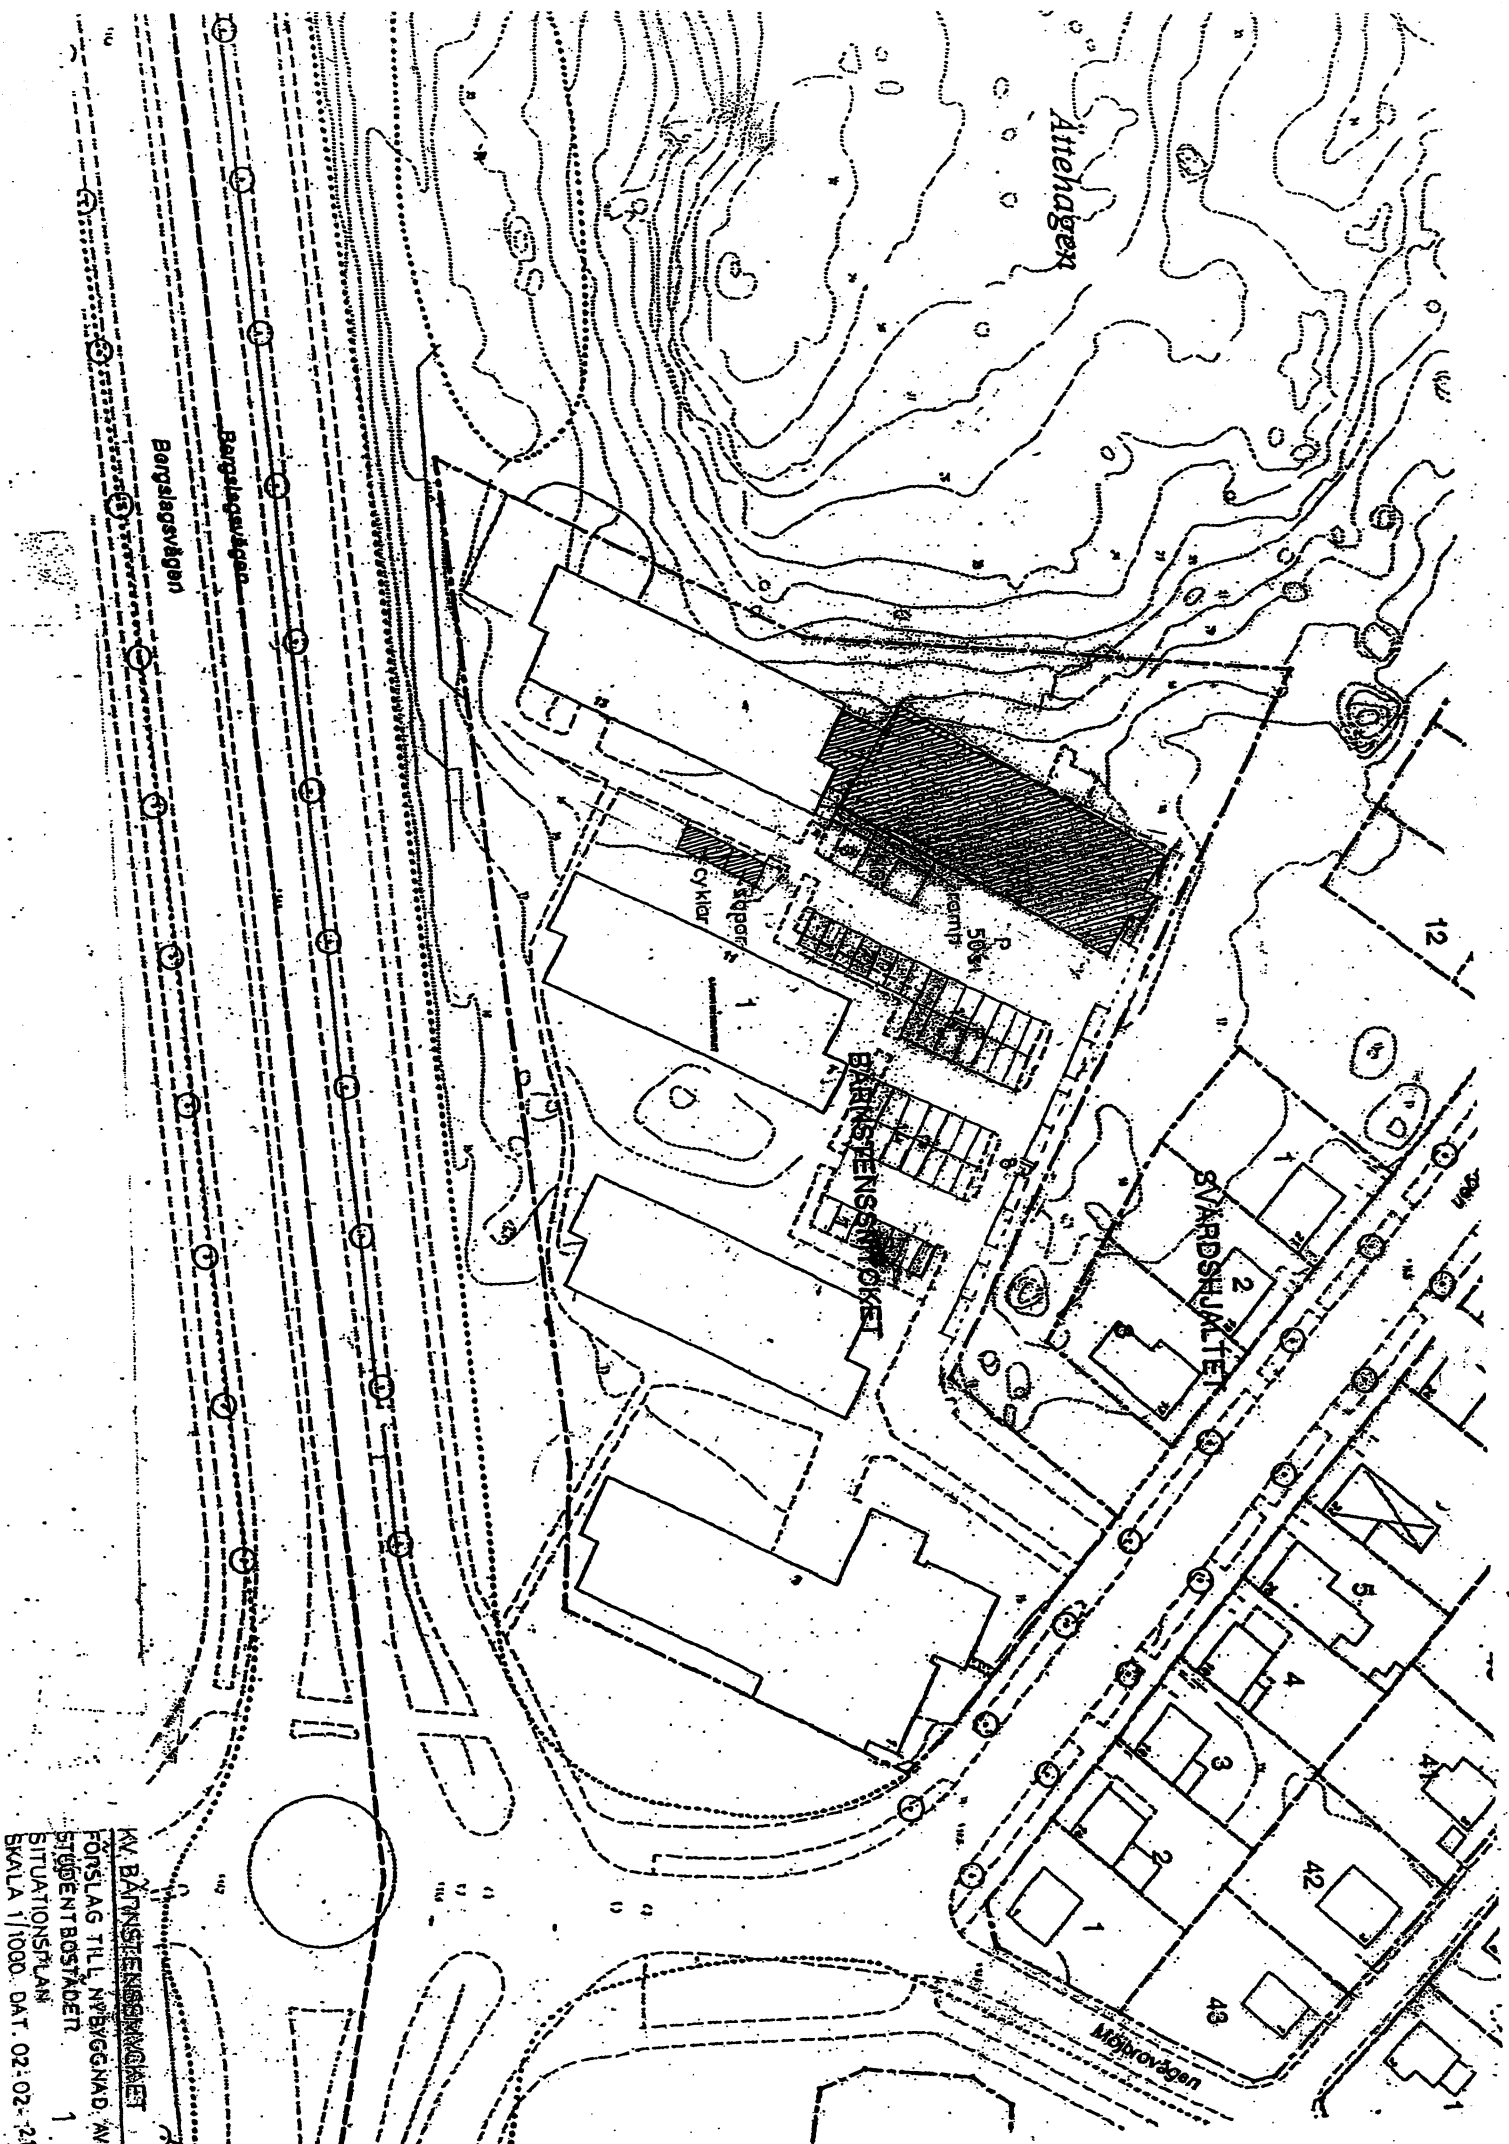


KV BÄRNSTENSMARKET  
FÖRSLAG TILL BYGGNAD AV  
BEGGENT BOSTÄDET 1  
SITUATIONSPLAN  
SKALA 1:1000 DAT. 02-02-21


KV BÄRNSTENSSMYCKET SOLSTUDIER 1 MARS KL. 12.00  
J.O.SWÄRD ARKITEKTKONTOR AB

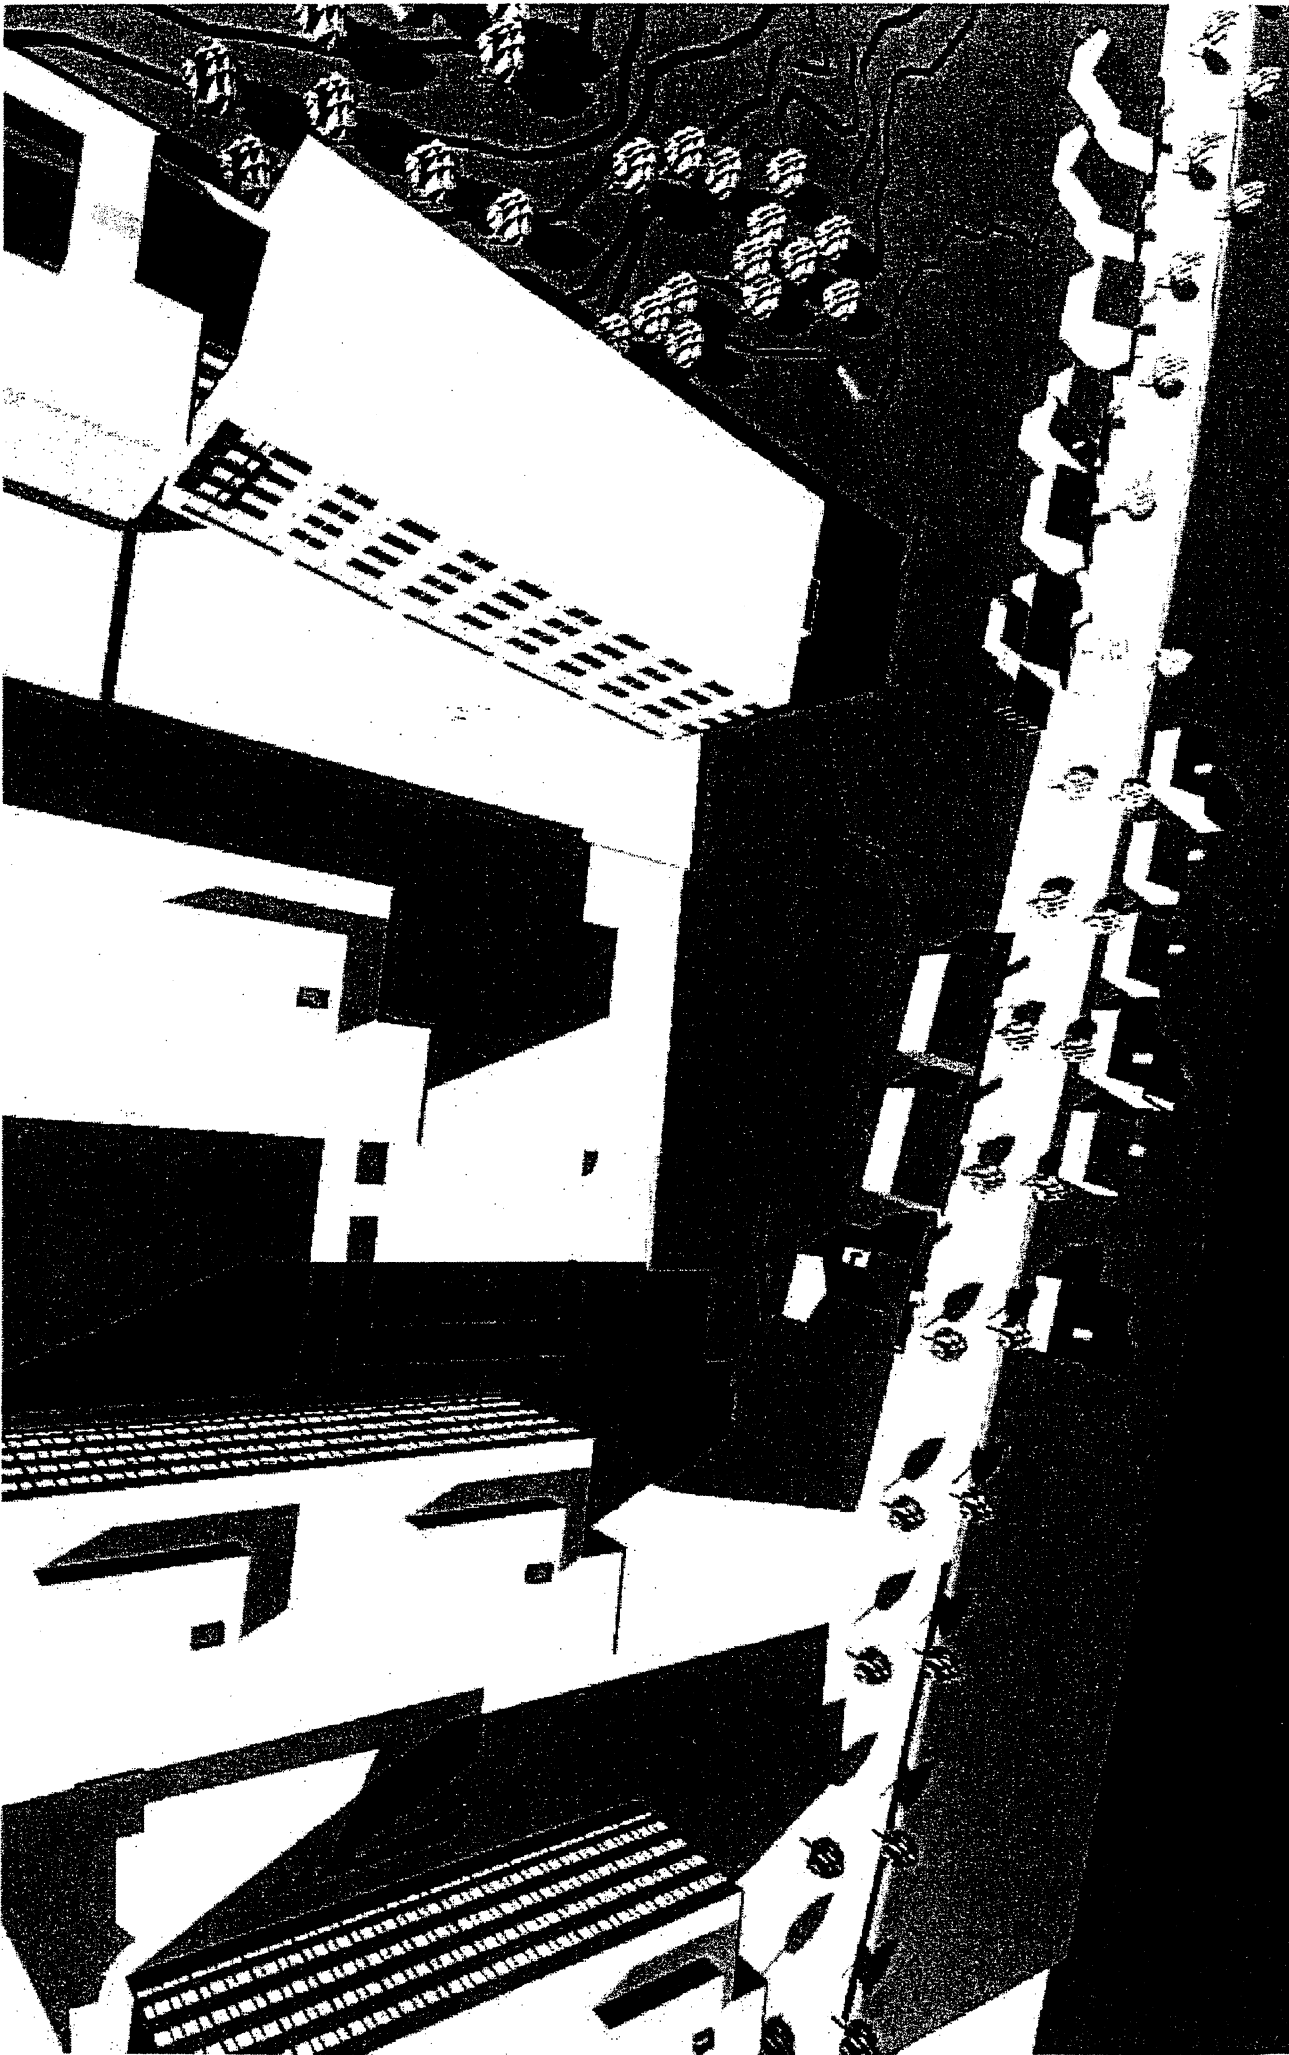


KV BÄRNSTENSSMYCKET SOLSTUDIER 1 MARS KL:15.00  
J.O.SWÄRD ARKITEKTKONTOR AB

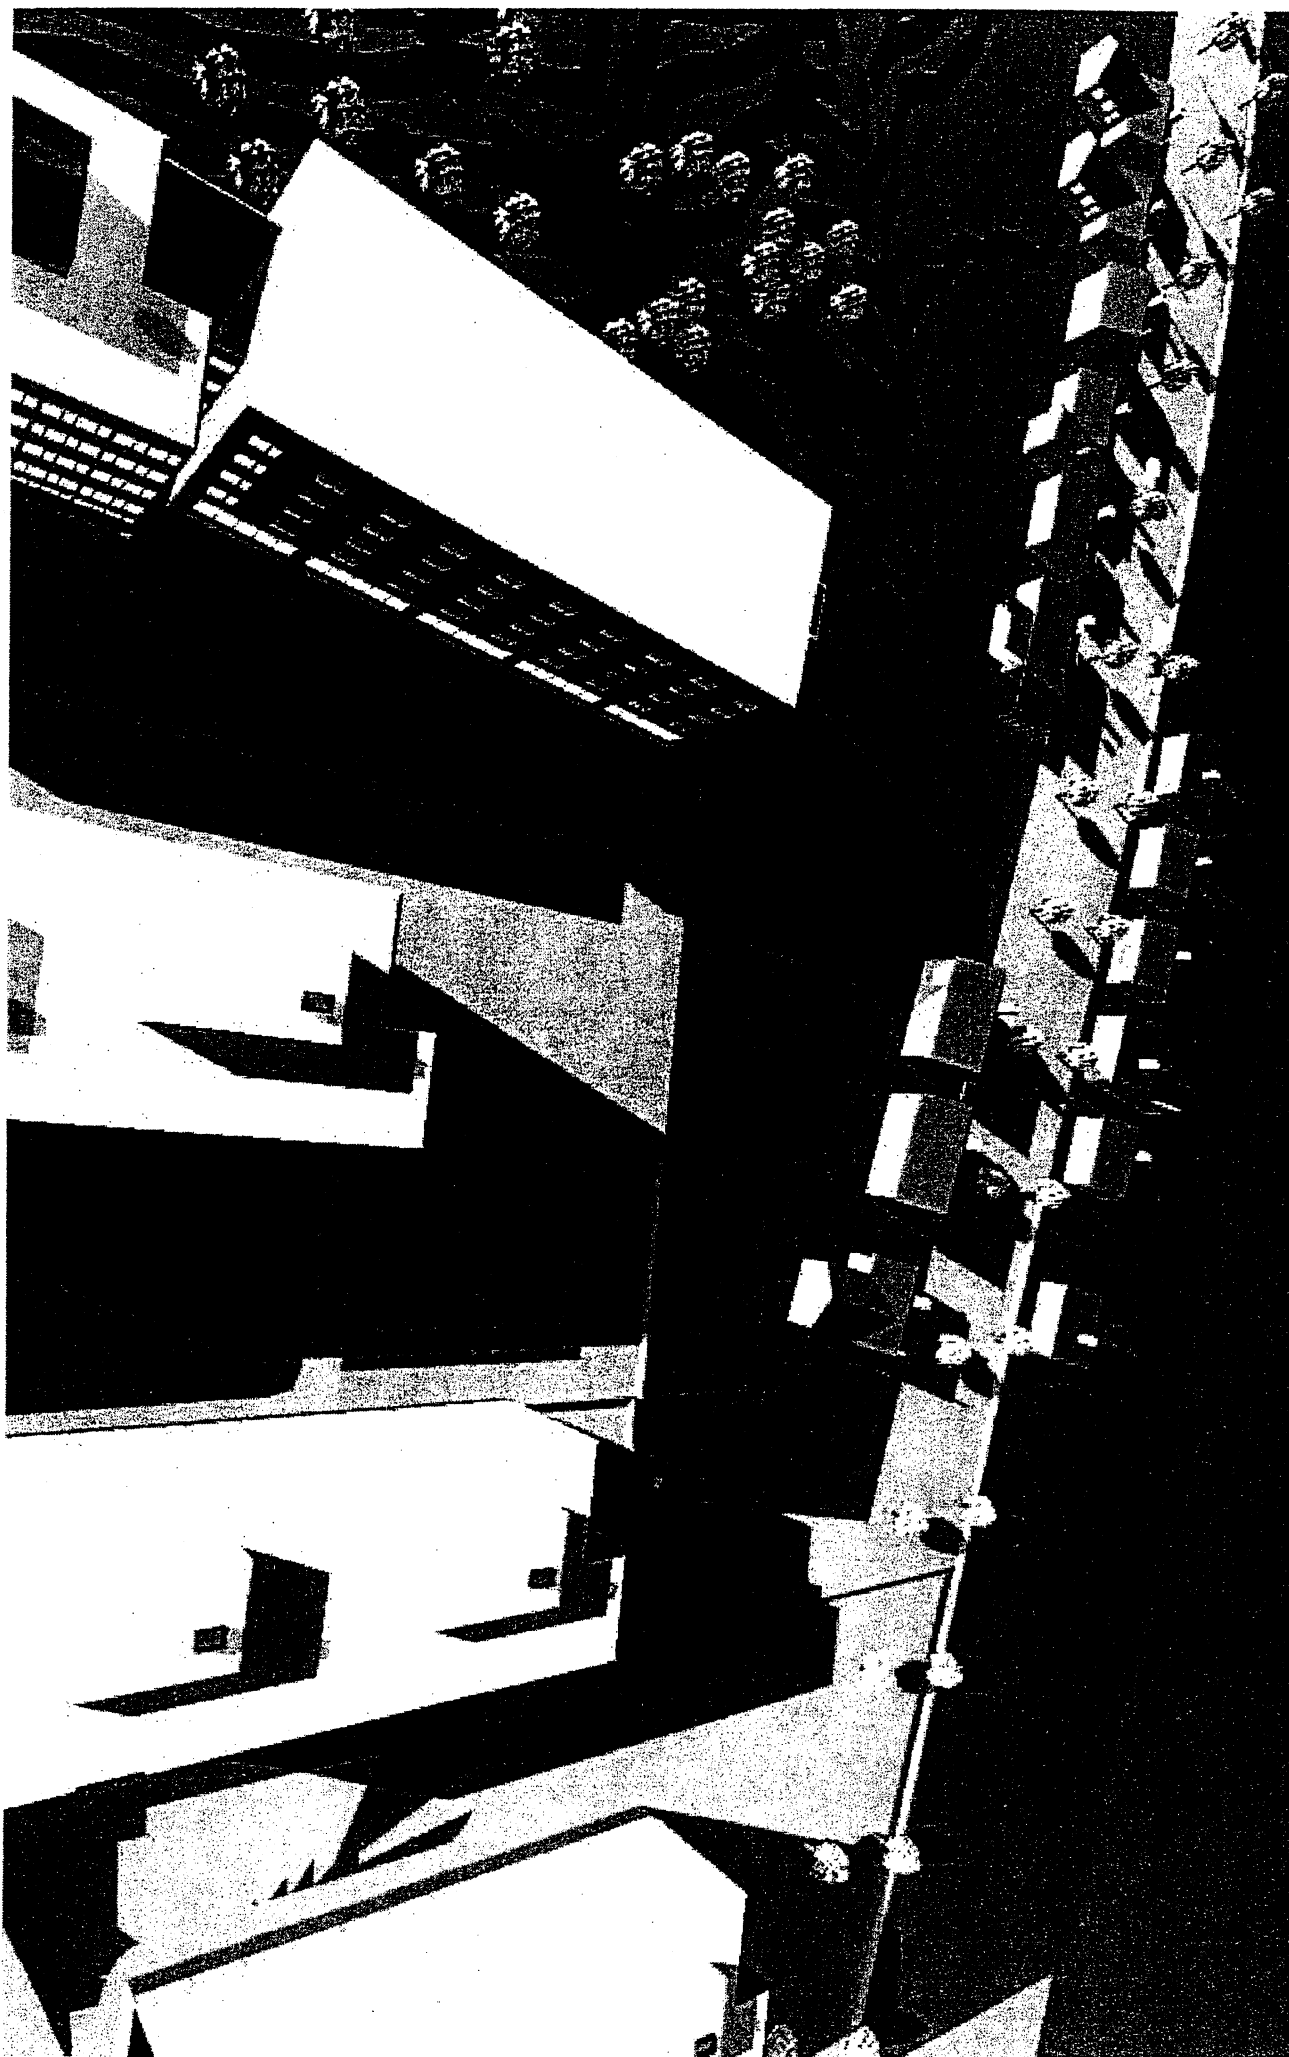

KV BÄRNSTENSSMYCKET SOLSTUDIER 1 AUGUSTI KL.15.00  
J.O.SWÄRD ARKITEKTKONTOR AB

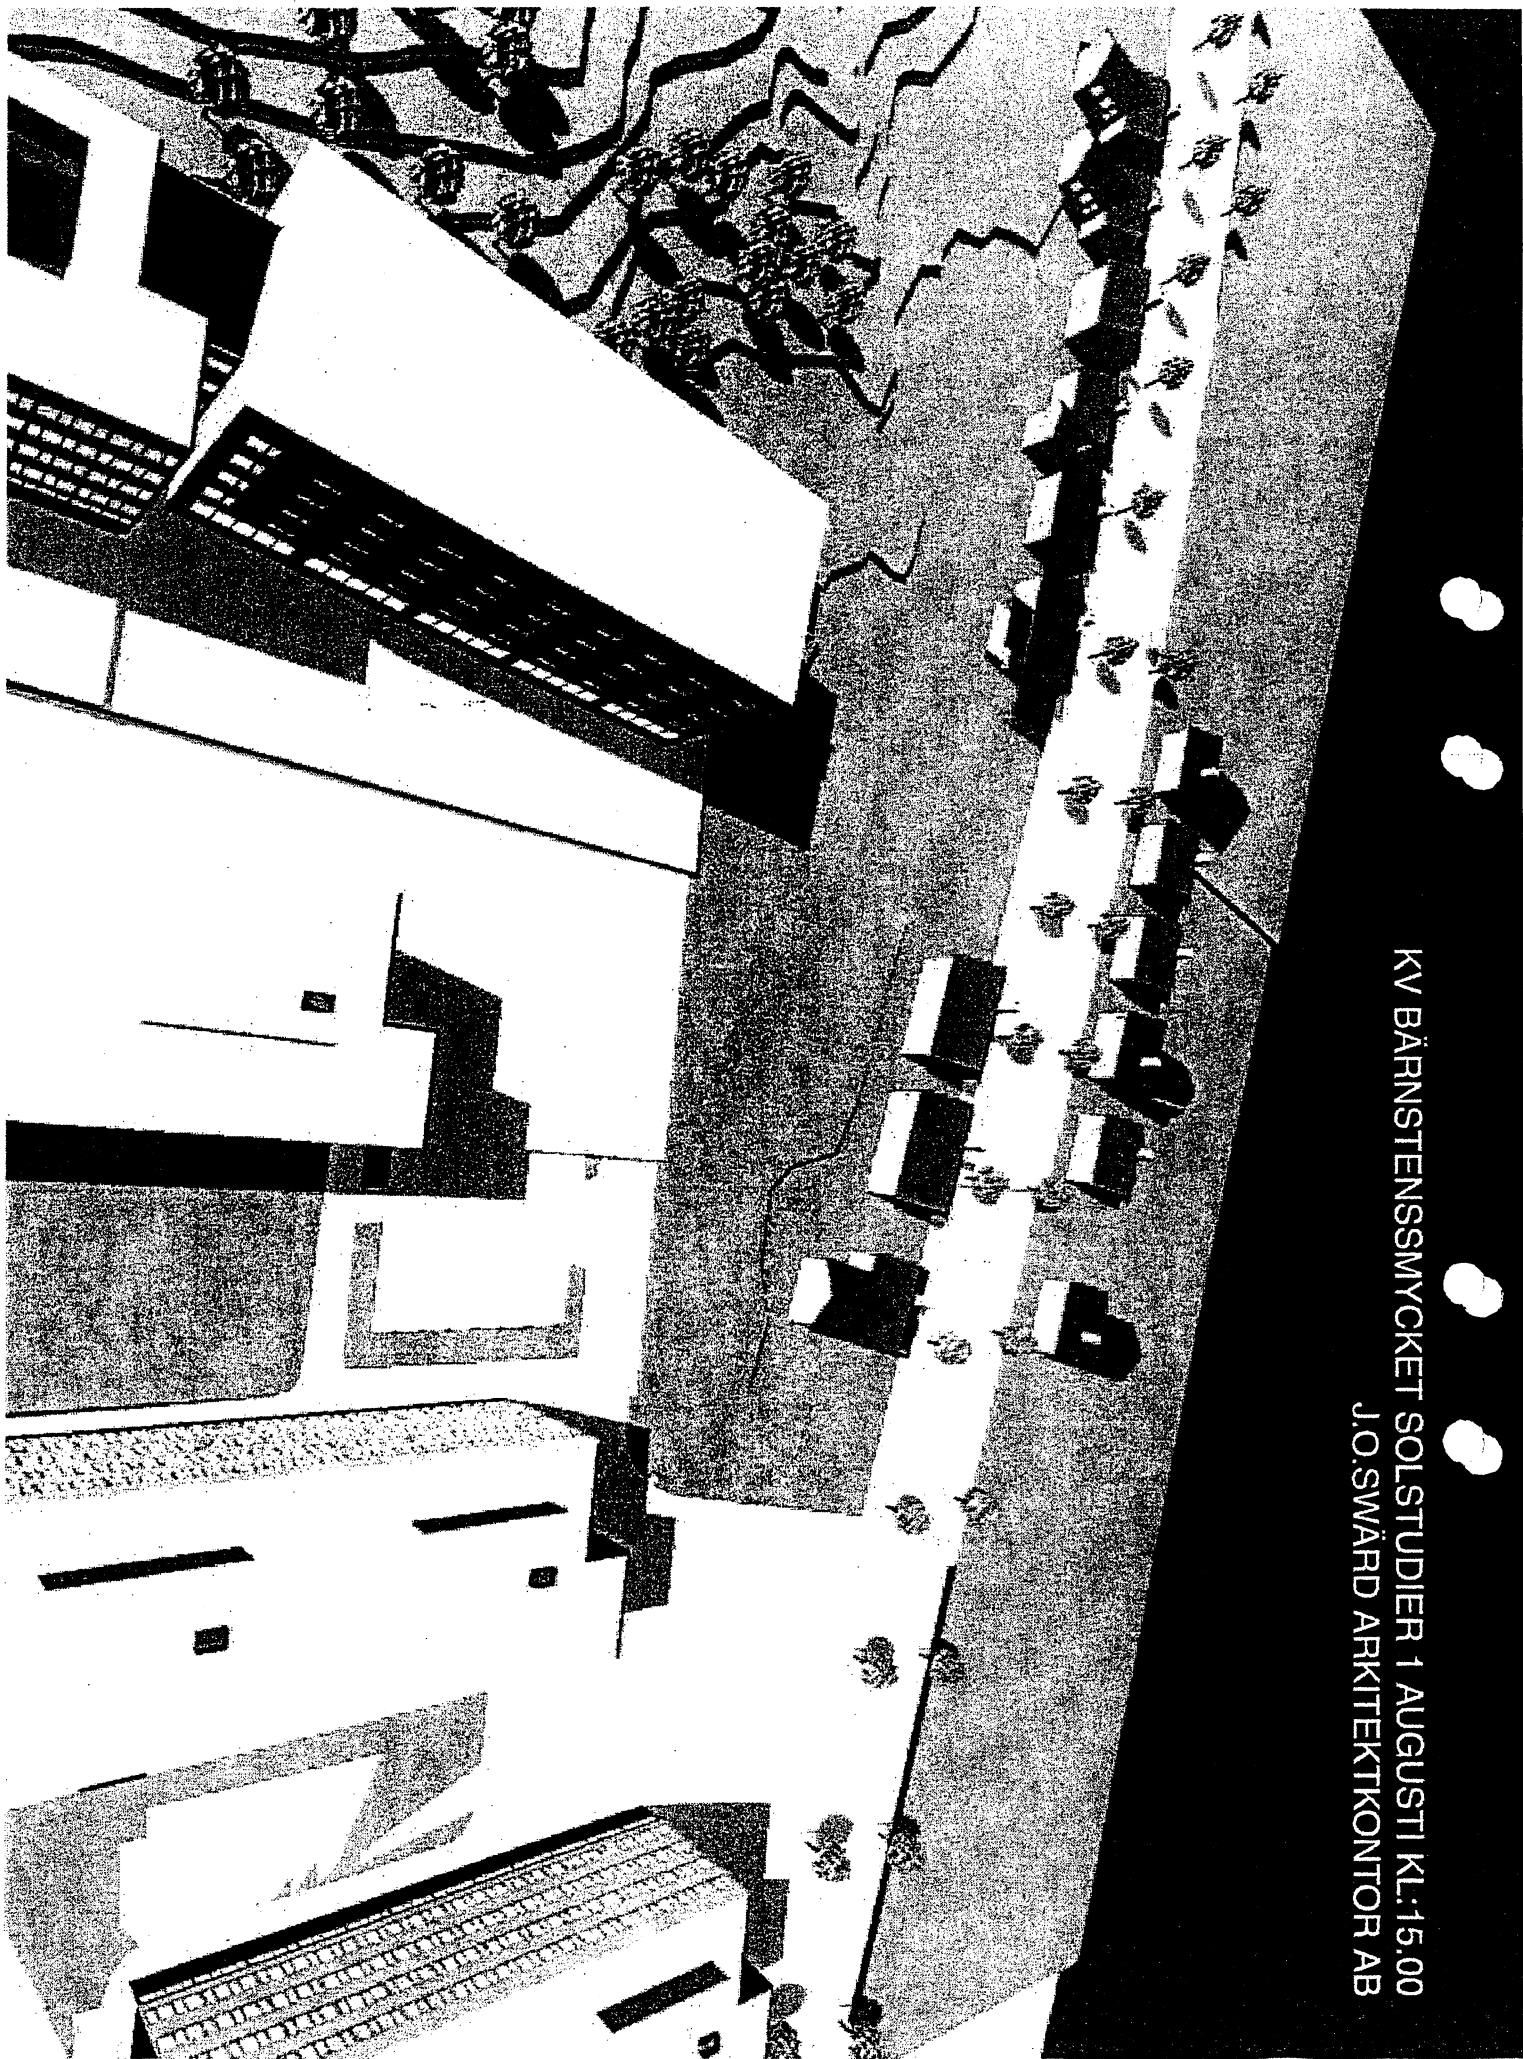


KV BÄRNSTENSSMYCKET SOLSTUDIER 1 AUGUSTI KL:17.00  
J.O.SWÄRD ARKITEKTKONTOR AB

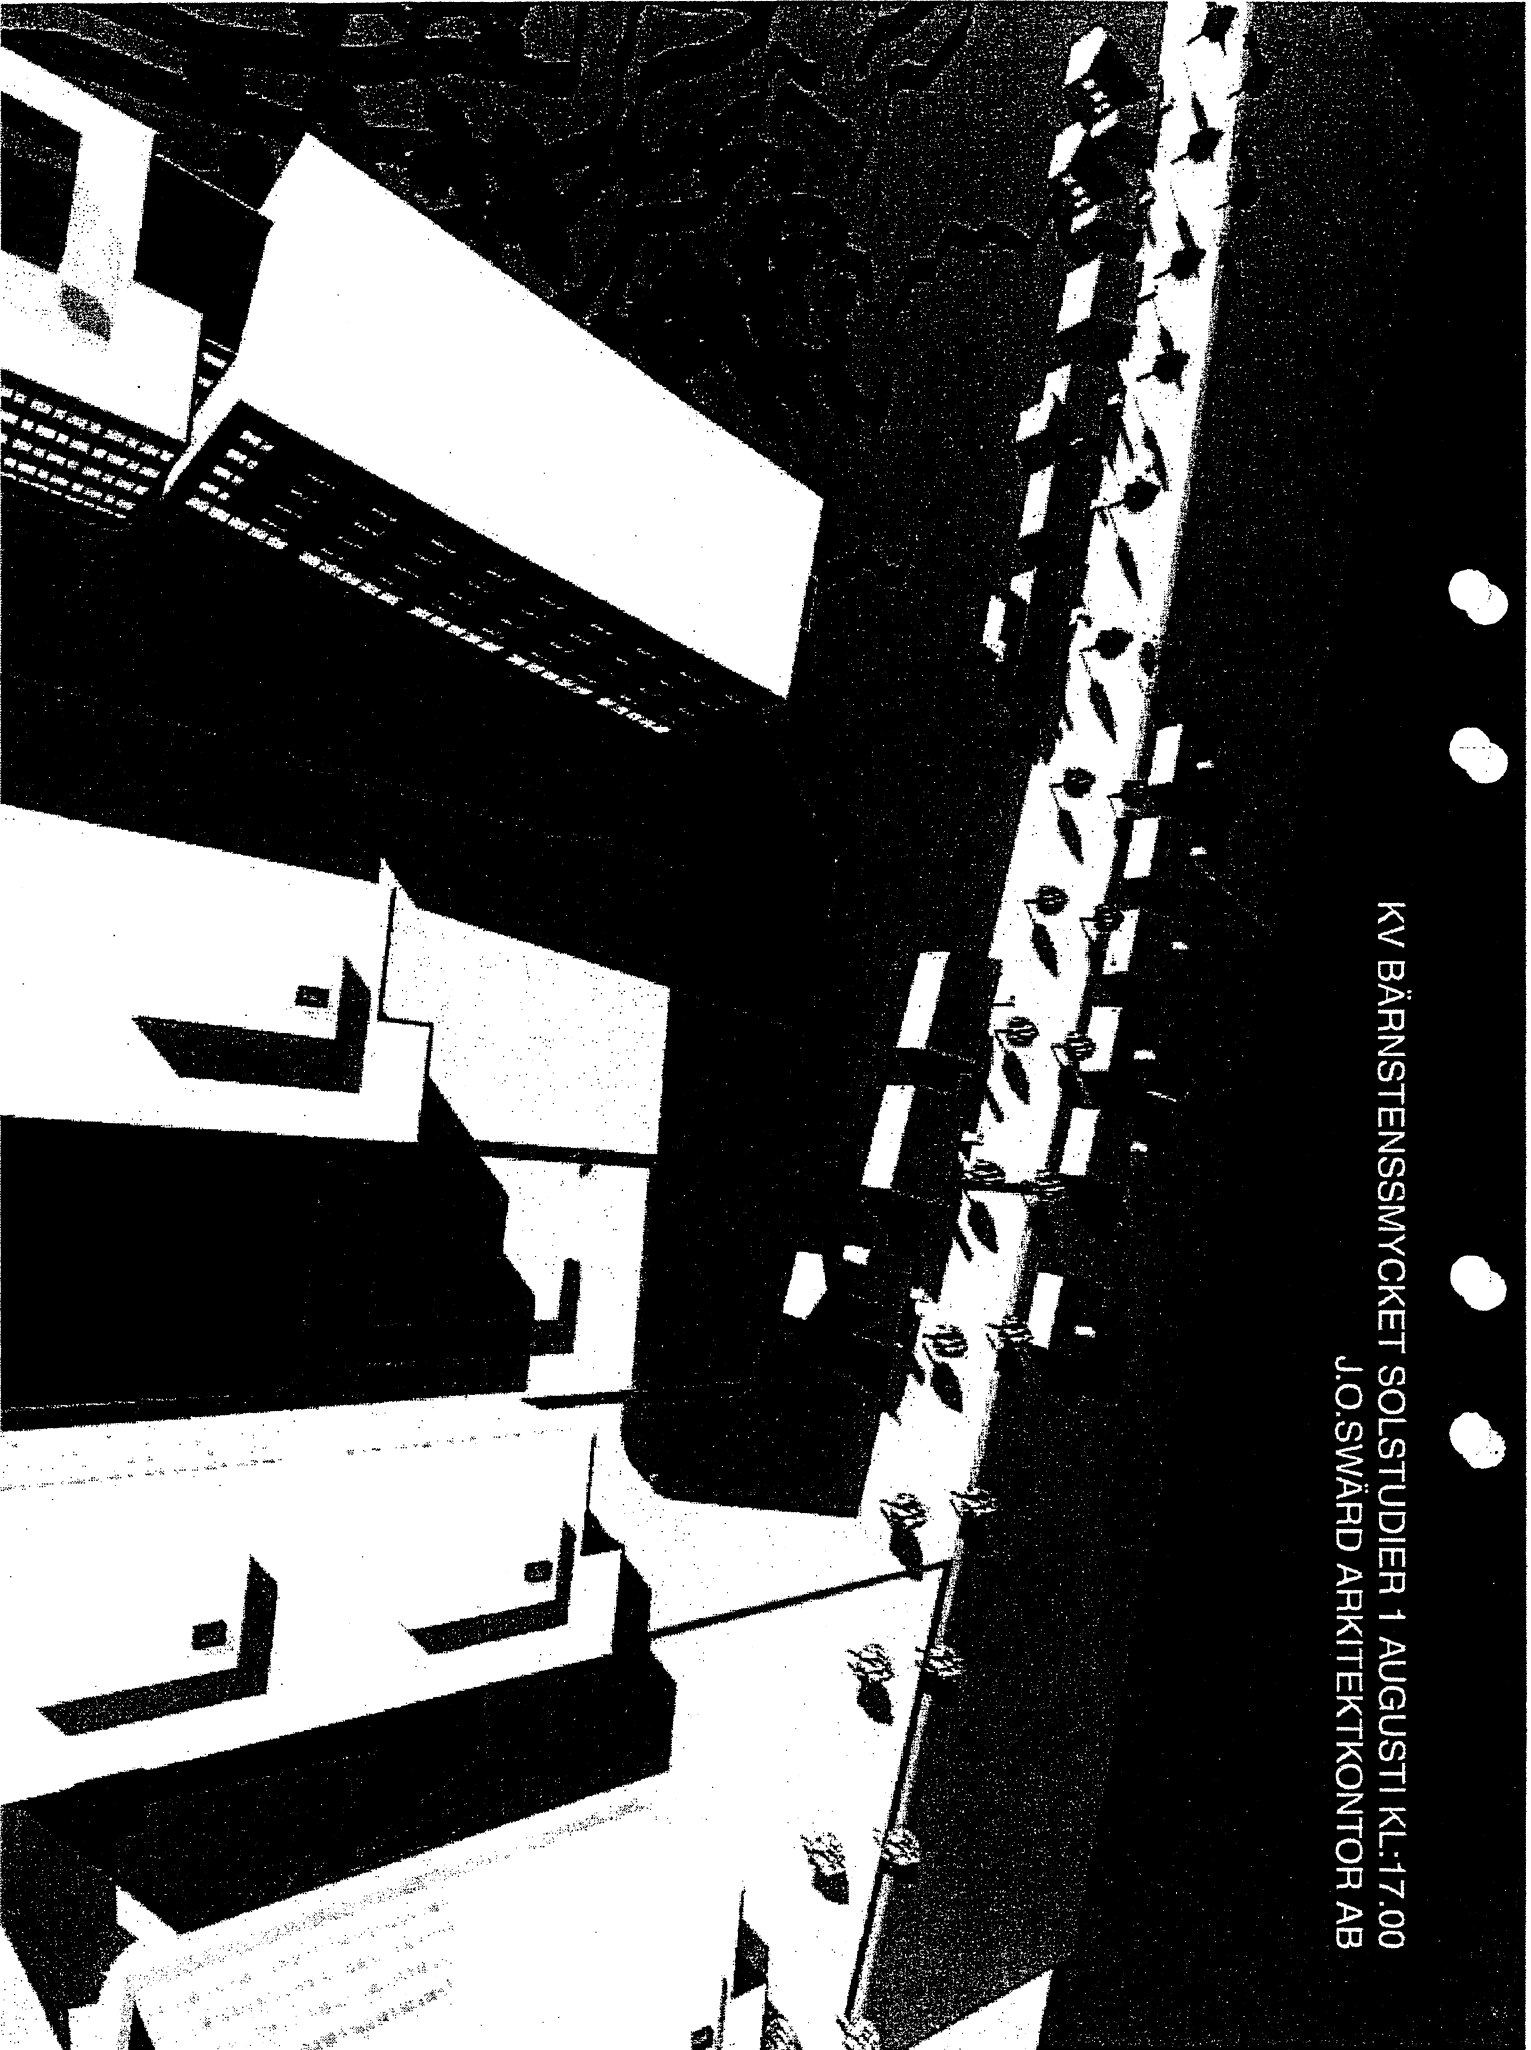



KV BÄRNSTENSSMYCKET SOLSTUDIER 1 SEPTEMBER KL.15.00  
J.O.SWÄRD ARKITEKTKONTOR AB

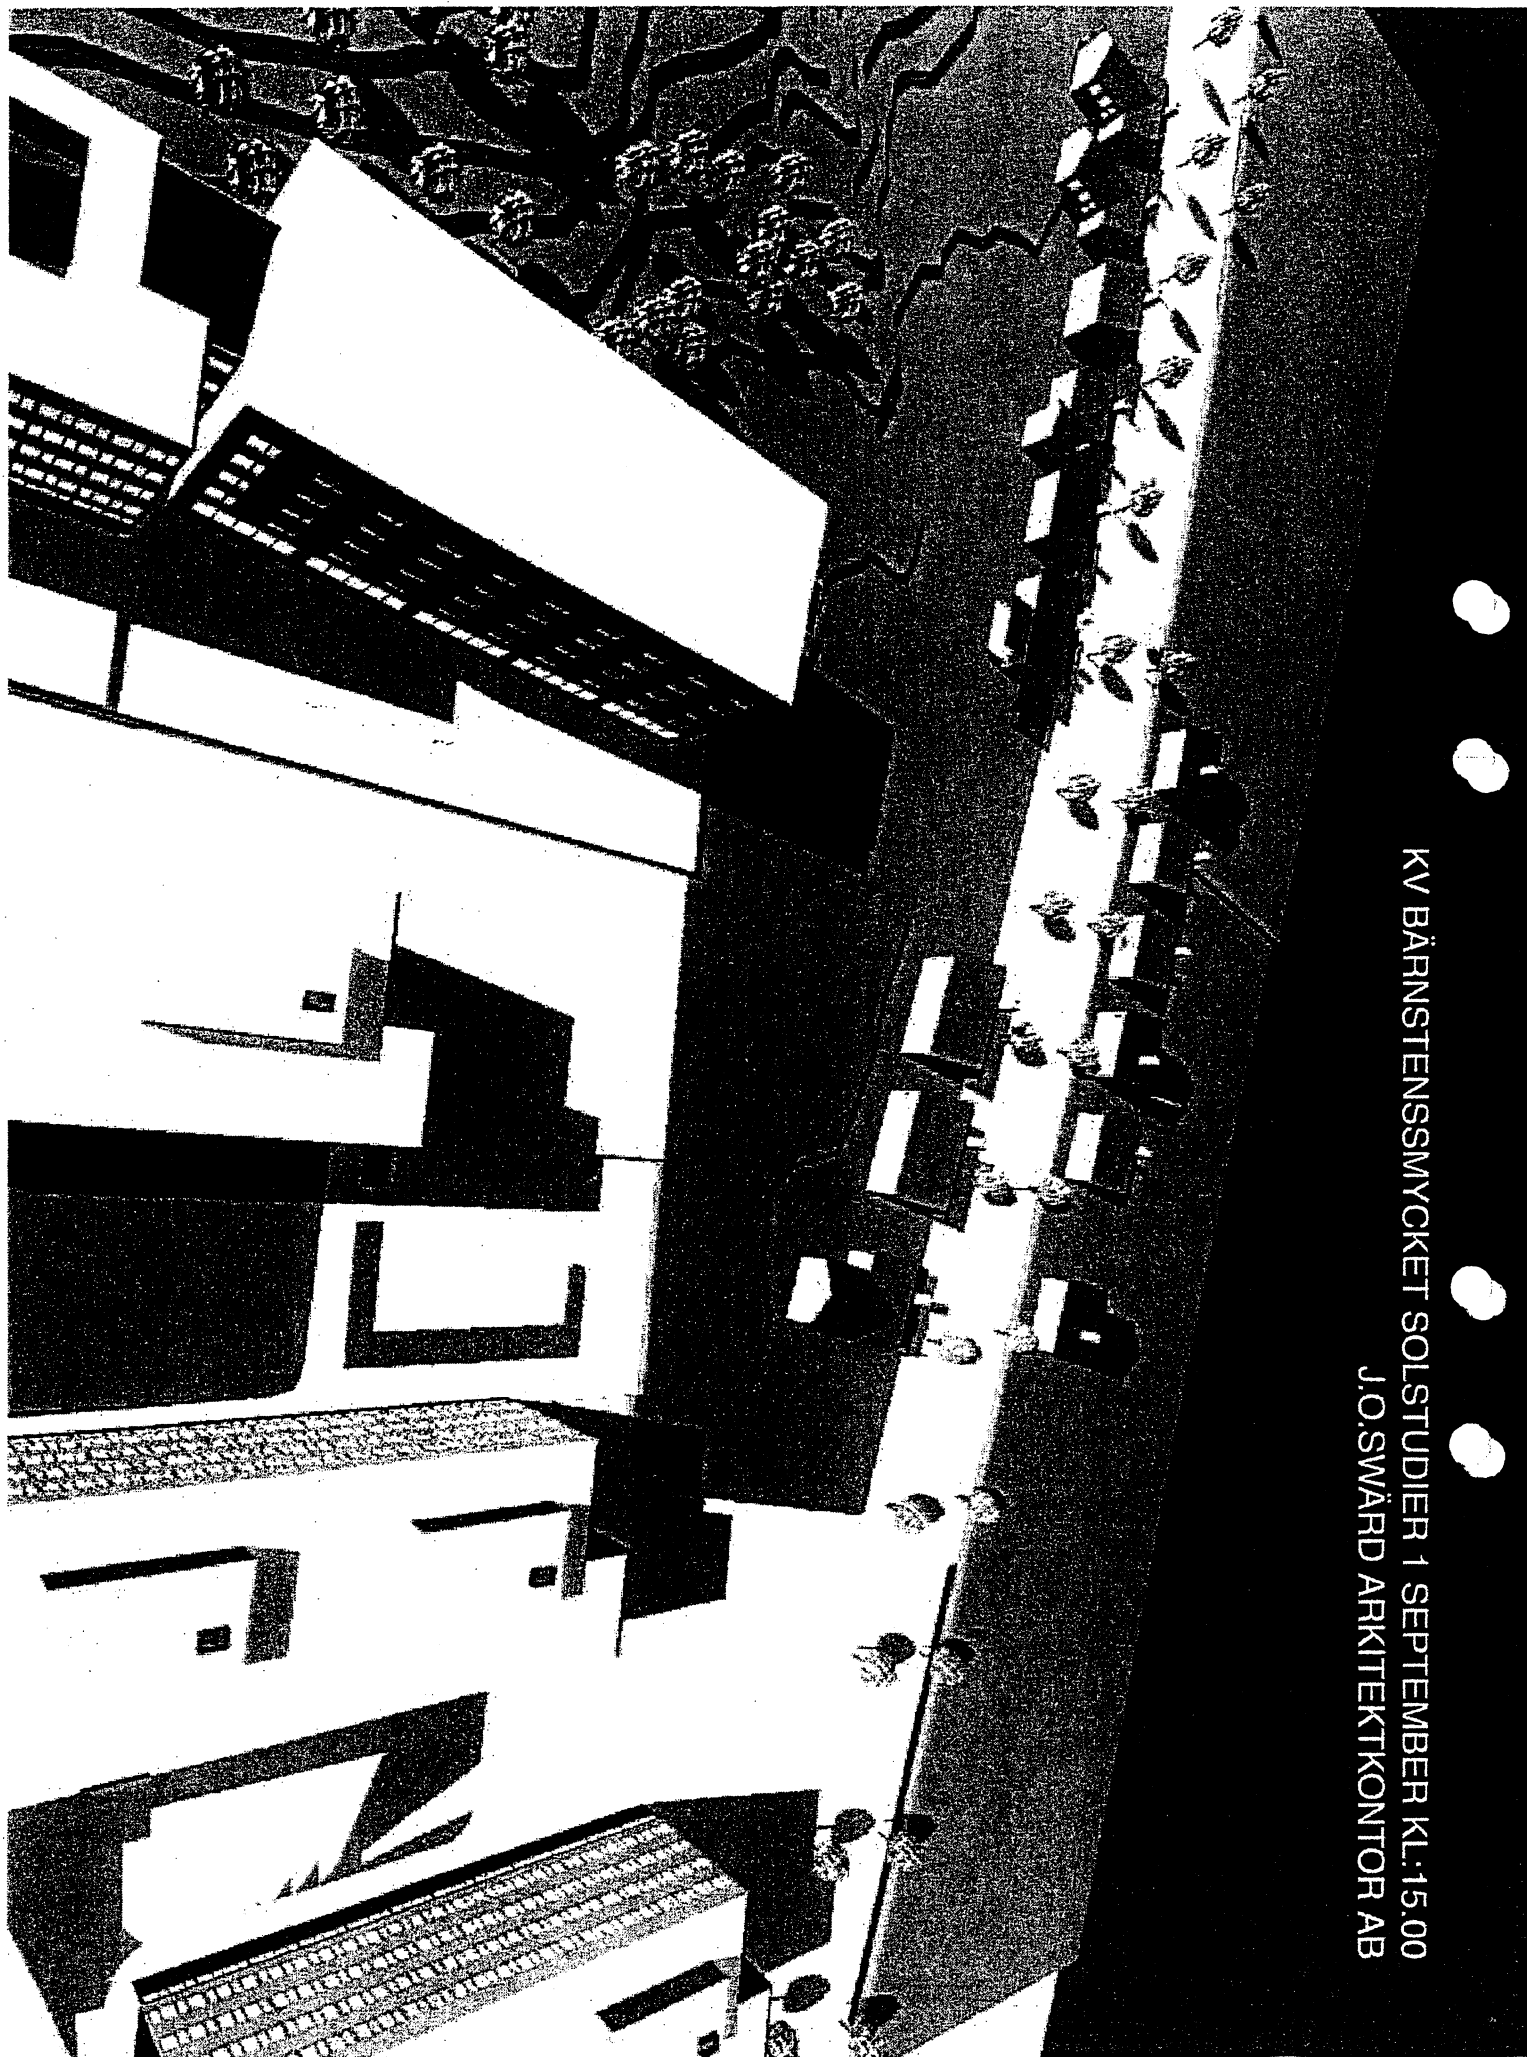

KV BÄRNSTENSSMYCKET SOLSTUDIER 1 SEPTEMBER KL:17.00  
J.O.SWÄRD ARKITEKTKONTOR AB

