

Kalkyl daglig verksamhet 2006

Baserad på dagens uttagna ersättningar
(och utökning med 4 brukare)

KOSTNADER


	Tkr
Personalkostnader	2 600 (utökning med en tjänst 350 tkr)
lokalkostnader	487
El, sophämtning	93
Overheadkostnader	110 (2% adm. avgift+ 50 tkr intern avgift)
Tele, larm mm	25
Resor	200
Övrigt	60
Habersättning	78 (6 kr/timme per brukare)
SUMMA	3 653

3634


3416

INTÄKTER


Extern intäkt försålda platser	1 916
Intern intäkt försåld plats	1 050
Utökad prestation, två platser nivå 22 + två nivå 23	668
Uthyrning internt	28 (Av konferens och poolrum)
SUMMA	3 662

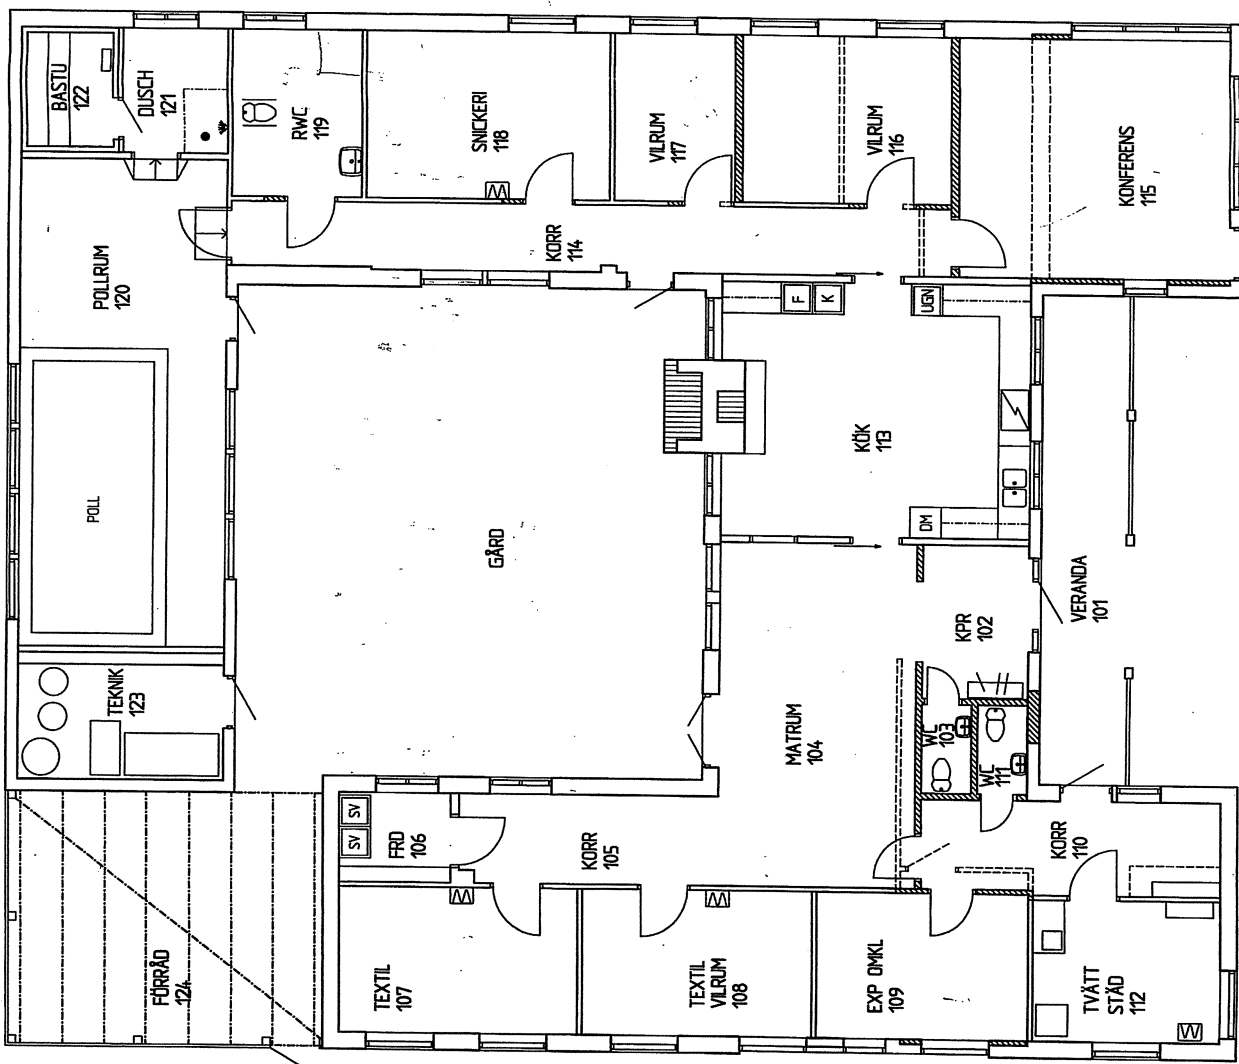

PLAN HUS 1

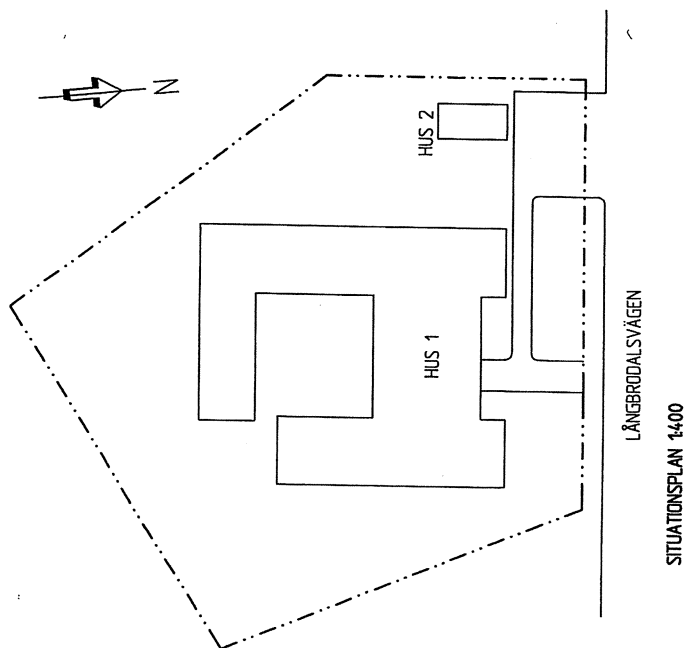

SITUATIONSPLAN 1400

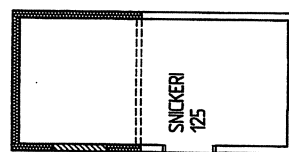

PLAN HUS 2

KV SERENADEN 17
DAGVERKSAMHET
SKALA 1:100
2005-03-10

HANS WIELAND ARKITEKTKONTOR-AB
ERSTAGATAN 5 116 28 STOCKHOLM
TEL 08-84 20 45 FAX 08-84 16 65