



Bilaga 3


SAXOFONISTEN
SÄSS TILLBYGGNAD O KÖK
FASADER SEKTIONER
2008 03 03 RF
OWE LINDH
ARKITEKTER AB
ARNDALSSKOGS VÄG 10
SE-14 570000004 H Fax 08-4612 80 46
owelindh@owelindh.se

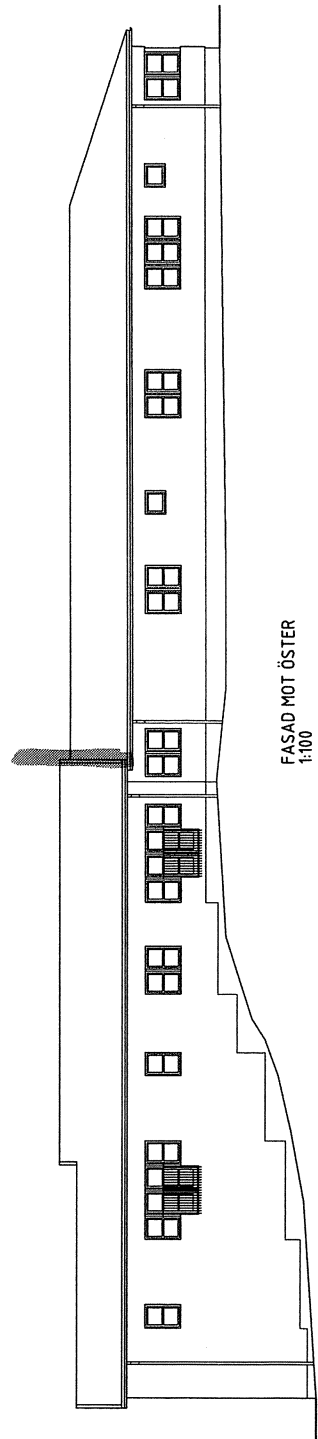


FASAD MOT ÖSTER
1:100

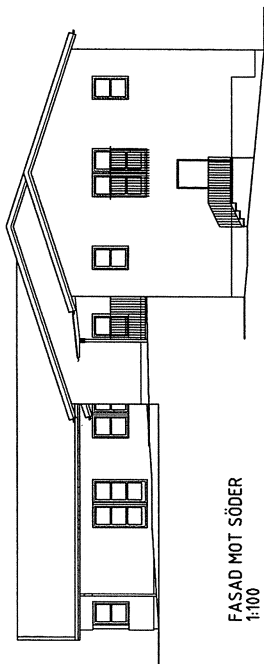


FASAD MOT SÖDER
1:100

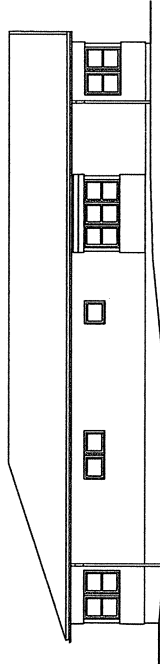


FASAD MOT NORR
1:100

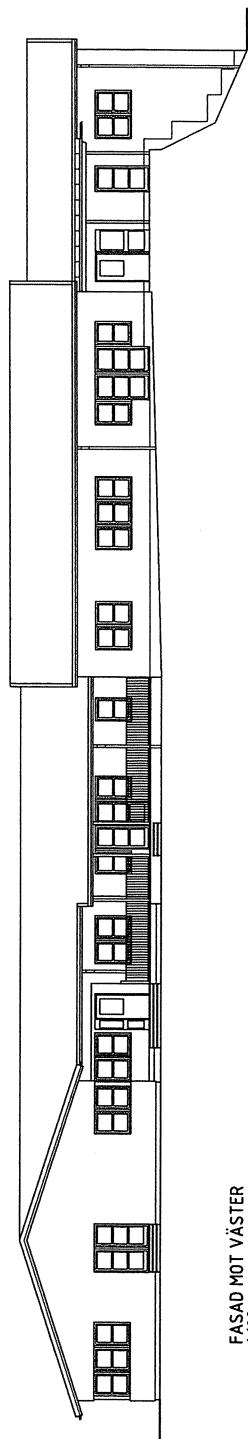


FASAD MOT VÄSTER
1:100

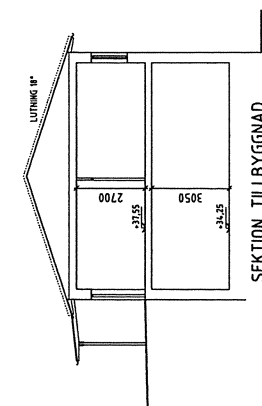

SEKTION, TILLBYGGNAD
1:100

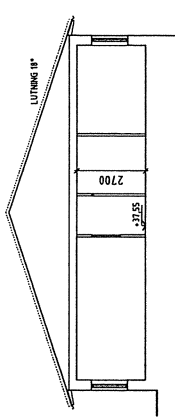

SEKTION, TILLBYGGNAD
1:100

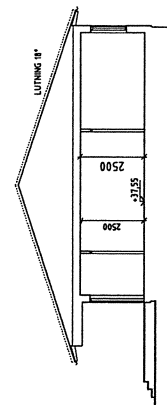

SEKTION, PRINCIPSEKTION BEFINTLIGT
1:100

0 1 2 3 4 5 10 meter

