




NY DÖRR
NY VÄGG
BEFINTLIG DÖRR
RIVNING

OMBYGGNADSFÖRSLAG VAN 1 TR 1:100
07 05 31

A3 ARKITEKTER
BRÄNNIKRAG 46 - 118 22 STOCKHOLM
TEL. (08) 642 96 10, TELEFAX 615 00 62

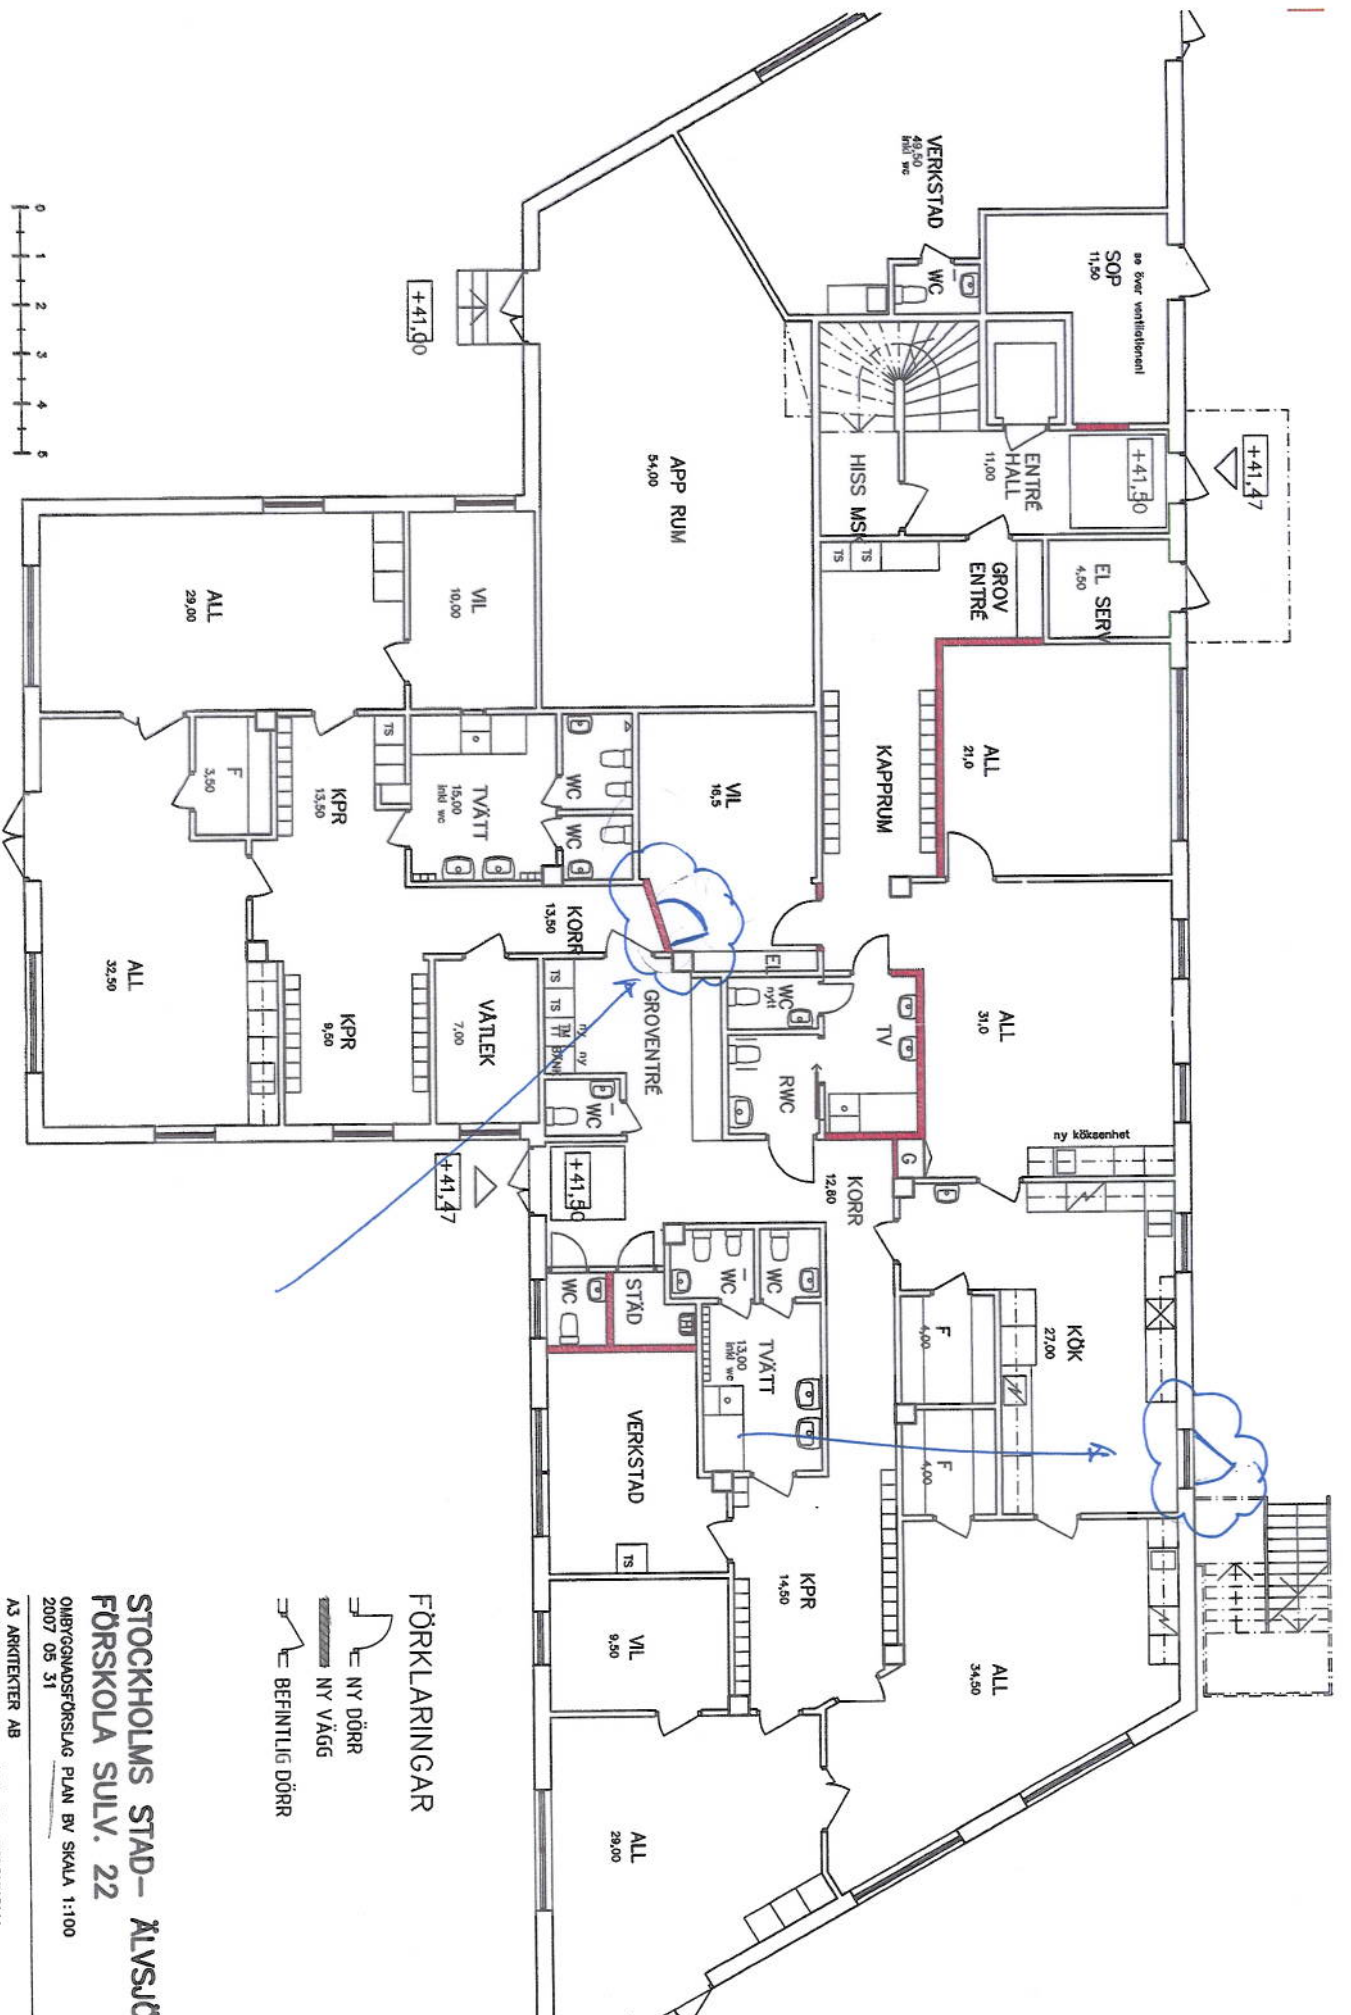

STOCKHOLMS STAD - ÄLVISJÖ FÖRSKOLA SULV. 22

OMBYGGNADSFÖRSLAG PLAN BY SKALA 1:100
2007 05 31

A3 ARKITEKTER AB
BRÄNNIKRÄG 46 - 118 22 STOCKHOLM
TEL (08) 642 96 10, TELEFAX 615 00 62