


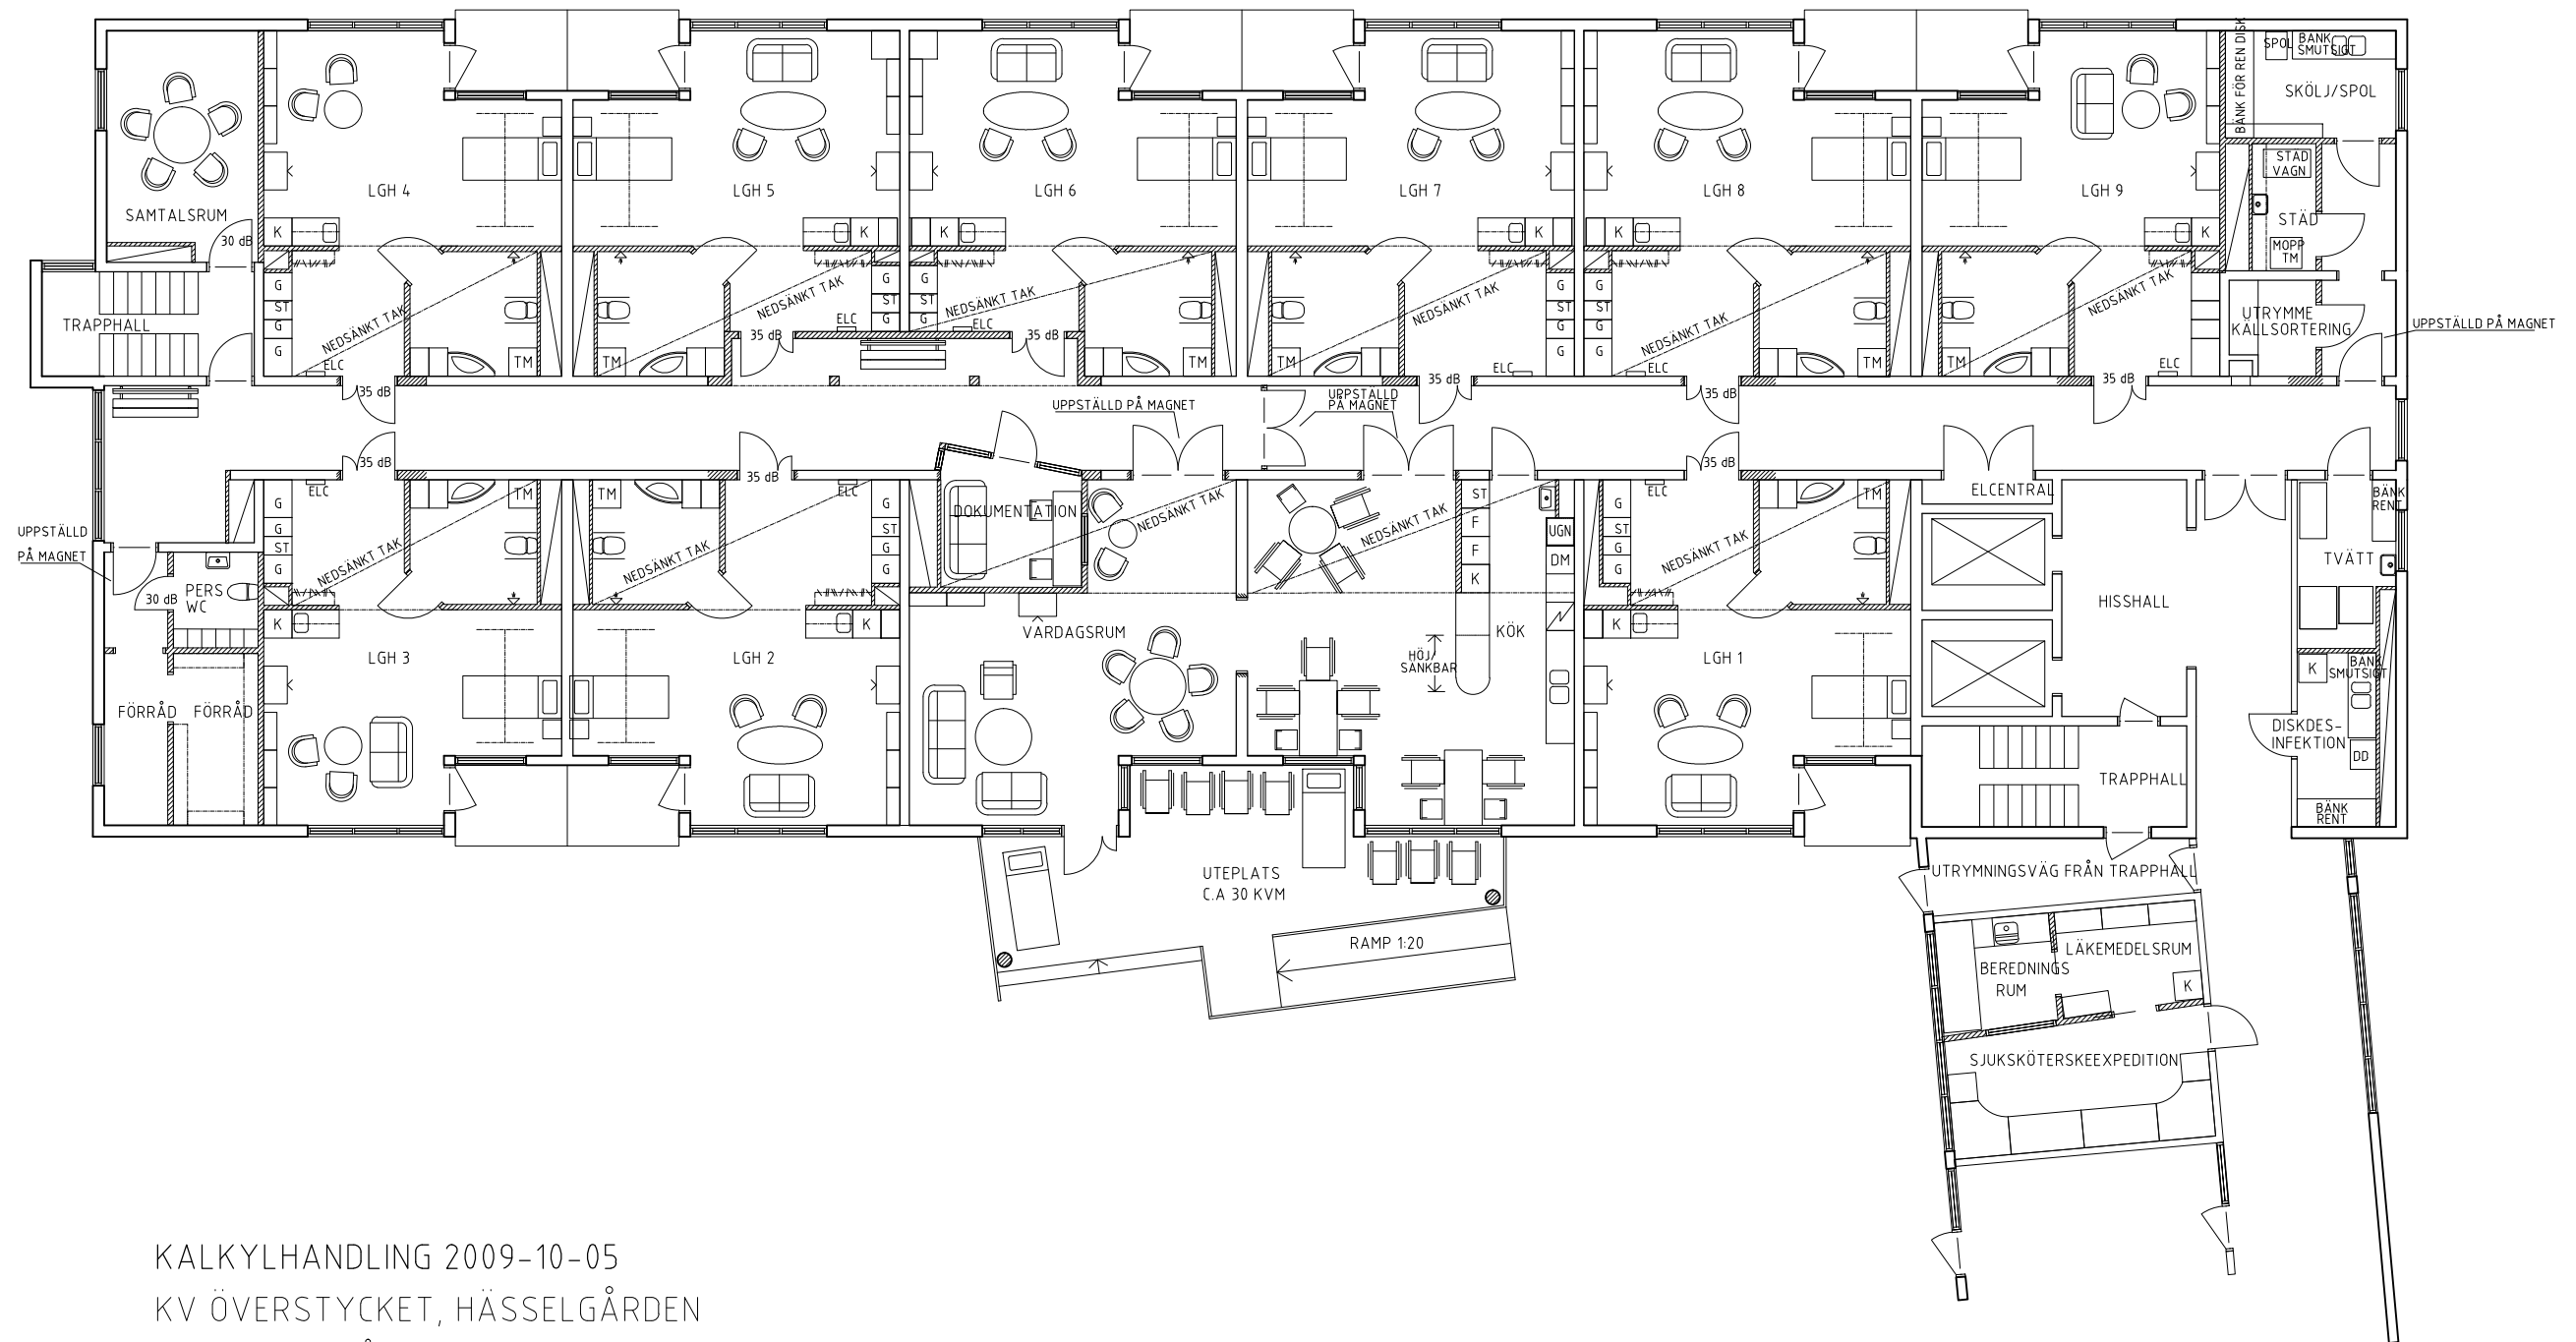

KALKYLHANDLING 2009-10-05
 KV ÖVERSTYCKET, HÄSSELGÅRDEN
 OMBYGGNAD AV VÅRDBOENDE
 HUS A, ENTRÉPLAN
 SKALA 1:150 / A3
 MAX ARKITEKTER

