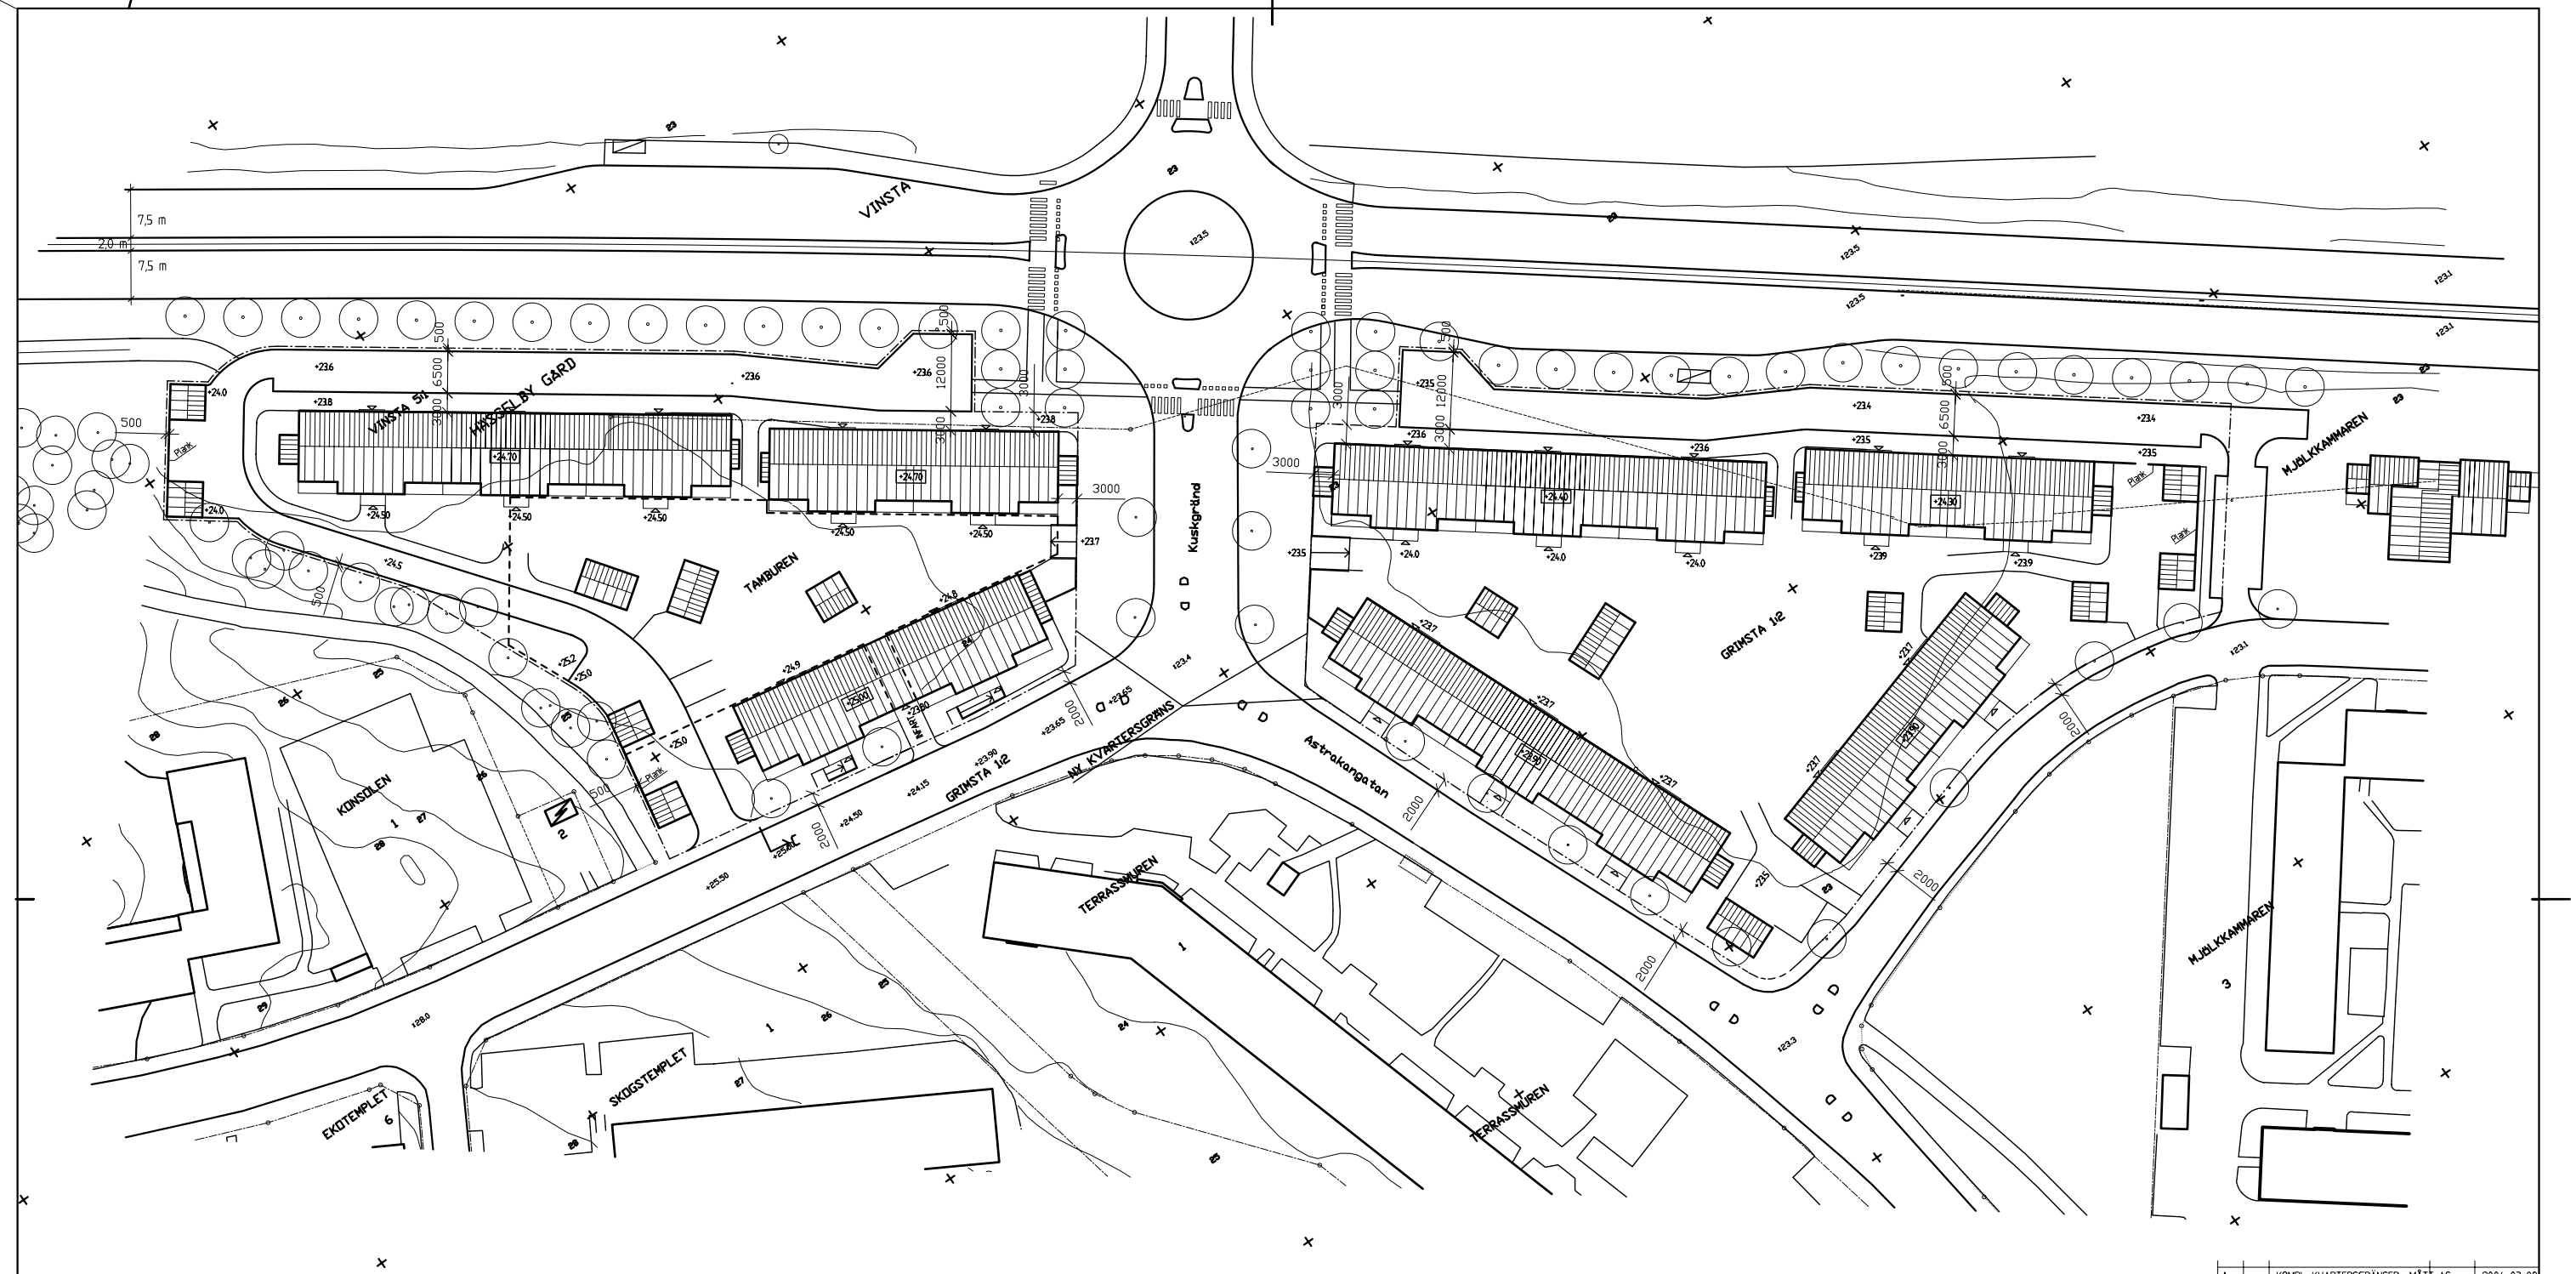

REV	ANT	AVSEENDE	SIGN	DATUM
A		KOMPL. KVARTERSGRÄNSER- MÄTT	AS	2004-03-08

PROJEKT
Kv TAMBUREN m.fl.

ADRESS
HÄSSELBY GÅRD

PEAB
Peab Sverige AB AO Bostad Tel 08-623 68 00
Box 955, 19129 Sollentuna Fax 08-35 01 45

acta ARKITEKTKONTOR AB
Söder Mälarstrand 21, 118 20 Stockholm
Tel 08-14 07 35 Telefax 643 24 67

RITNINGEN AVSER
SITUATIONSPLAN
Underlag för Detaljplan

SKALA 1:500 (A1), 1:1000 (A3)

KONSTRUERAD AV/HANDLÄGGARE	RITAD AV	GRANSKAD AV
Nils Stenström	A Svedén	

DATUM
2004-02-20

ARBETSNUMMER

REV
A