

Kungsholmstorg förslag till upprustning

PLAN OCH ELEVATION

Plats inramad av klippta häckar. Här finns soffor, perennplantering samt yta för boulespel.



Bef. lindar.

Cirkulär plats inramad av perennplanteringar. Här finns skulpturala, mjukt formade bänkar samt några lekskulpturer.

Vårlökar i böljande former.

Plats inramad av klippta häckar. Här finns perennplantering samt den befintliga skulpturen Vesslan.

Hårdgjord del med ny beläggning, sittbara murar, eventuellt nytt café samt torghandel. Träden i rader står i en grusyta med plats för cykelparkering. Runt det befintliga trädet närmast Hantverkargatan finns en bänk.

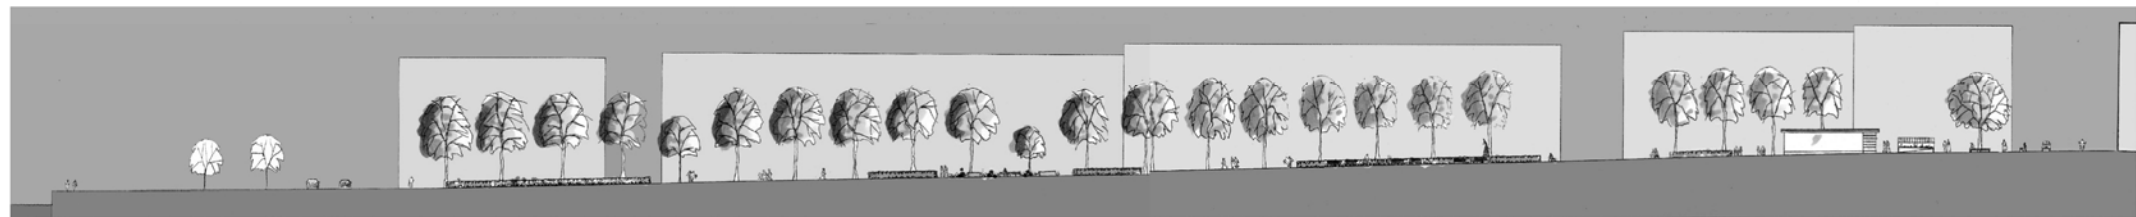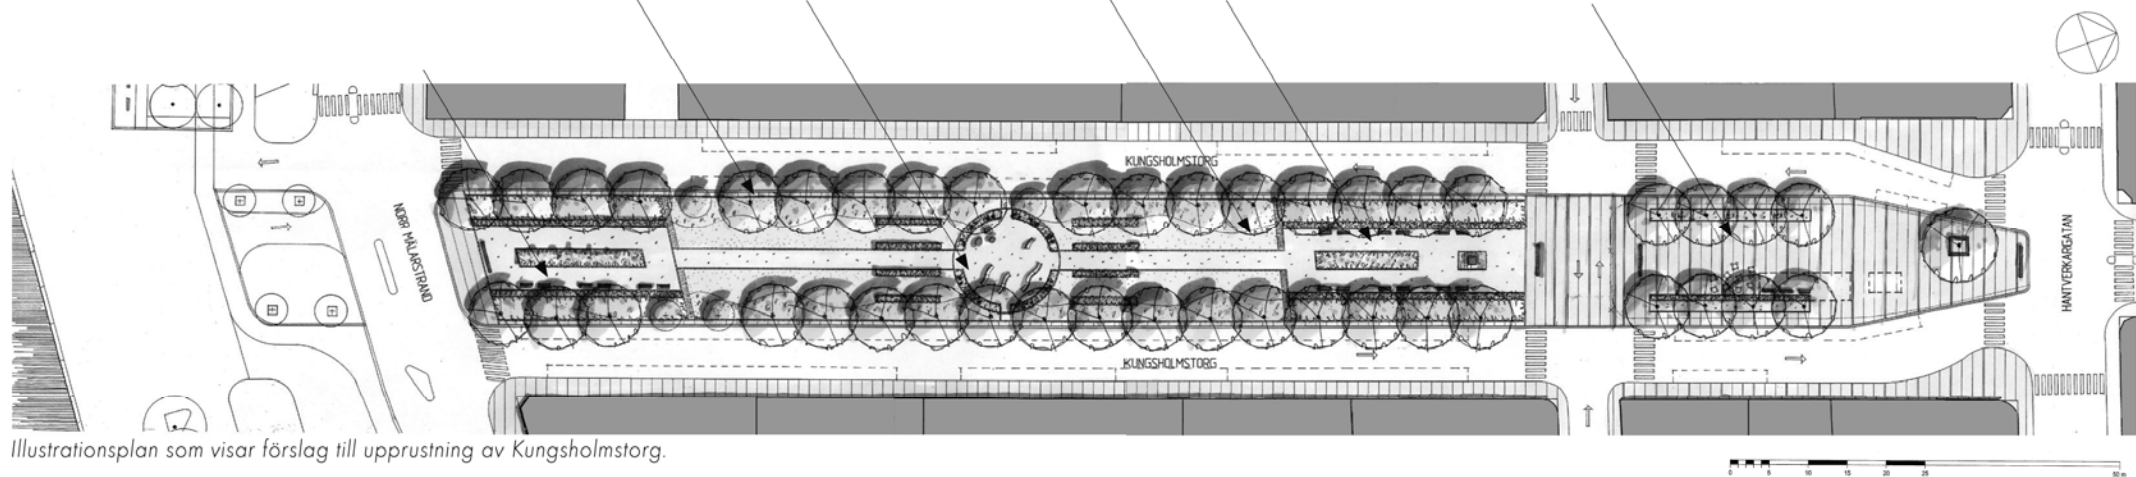

Elevation.