


FÖRKLARINGAR

-  BEBYGGELSE KV RÄNÄS 1
-  LÄGE FÖR PLANERADE FRISKOLA

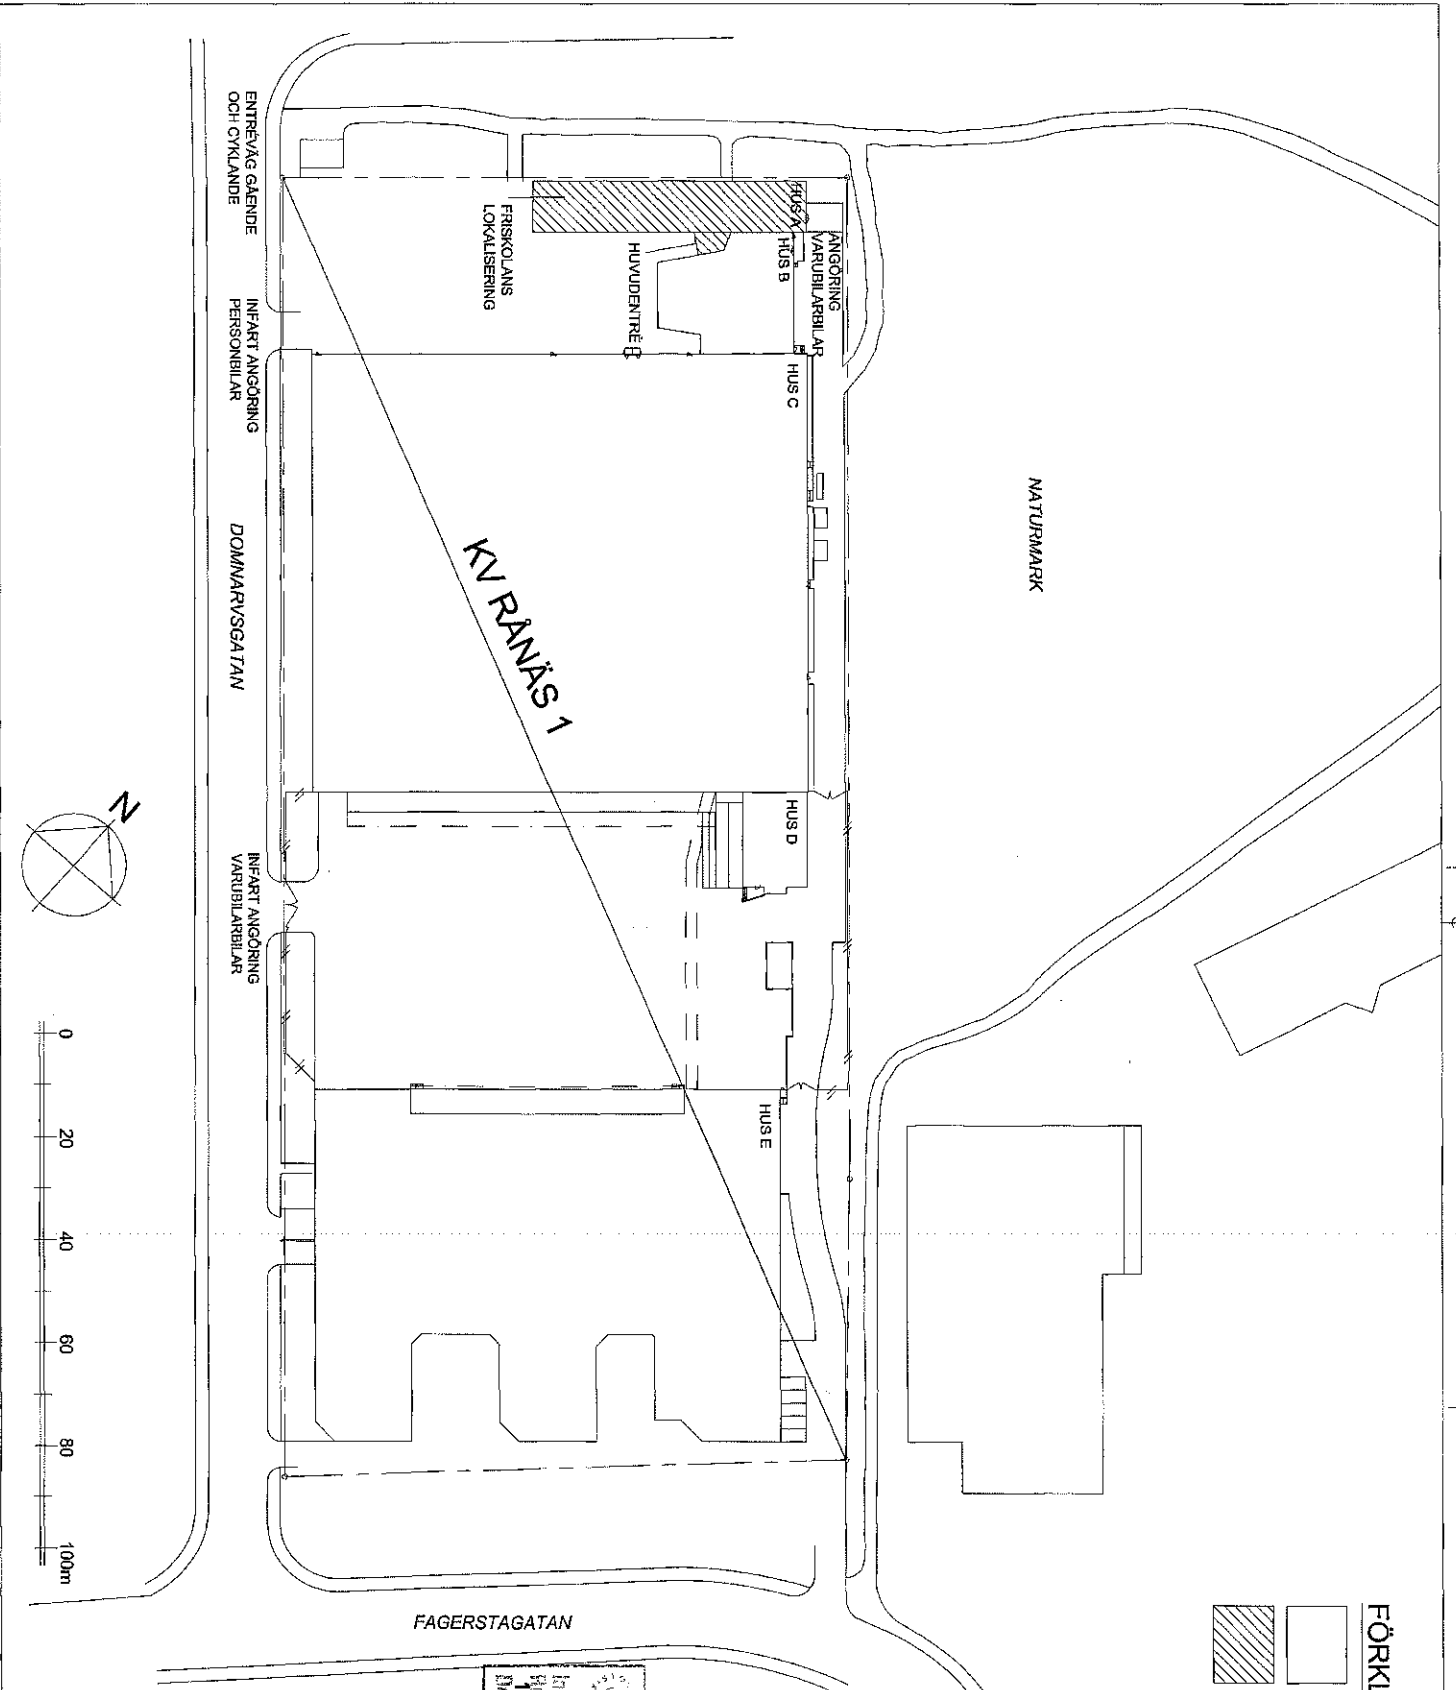

Stadsbyggnadskontoret
 Datum 2012-04-03
 12-05615-575
 Dnr:

BYGGLOVSHANDLING
 KV RÄNÄS 1
 LINDA STORCKHOLM

FRISKOLA F1-9
 SITUATIONSPLAN



Team Arkitektur

Projekt 0708-15
 Laga 2012-04-03
 Lina Stenroos
 A-01-1-001

NATURMARK

FÖRKLARINGAR
LÅGE FÖR PLANERAD
FRISKOLA

GRÄSYTA

SKOLANS VARUANGÖRING

STAKETAVSKÄRNING
AV LEKYTOR MOT KÖRYTA

SKOLANS LOKALER
INOM PLAN 2-5

INHÄGMAD LEKYTA SAND
PLATS FÖR SANDLADA
GUNGOR ETC
8x16 m

INHÄGMAD LEKYTA GUMMIASFALT
PLATS FÖR BOLLSPEL ETC
10x20 m

FRAMTIDA UTBYGGNAD
BILPARKERING

SKOLANS
HUVUENTRÉ

SKOLANS ENTRÉ
MOT LEKYTOR

fastighetsgräns

NY ENTRÉ FÖR
GANG- OCH
CYKELTRAFIK
ANSLUTES TILL
BEF PARKVÄG

AMGÖRINGSPLATS
LÄMNA / HÄMTA

BEF LAGER

BILPARKERING

fastighetsgräns

BILINFART

DOMMARVÄSGATAN

0 10 20 30 40 50m

N

2022-04-03
12-05615-575

BYGGLOVSHANDLING

KV RANÄS 1

LUNDA STÖCKHOLM

FRISKOLA F1-9
UTVÄNDIG MARK


F

Team Arkitektur

Projekt: 2022-04-03
Arkitekt: Lina Söderström
Datum: 2022-04-03
A-01-2001

FÖRKLARINGAR

AV FRISKOLAN
DISPONERAD LOKAL

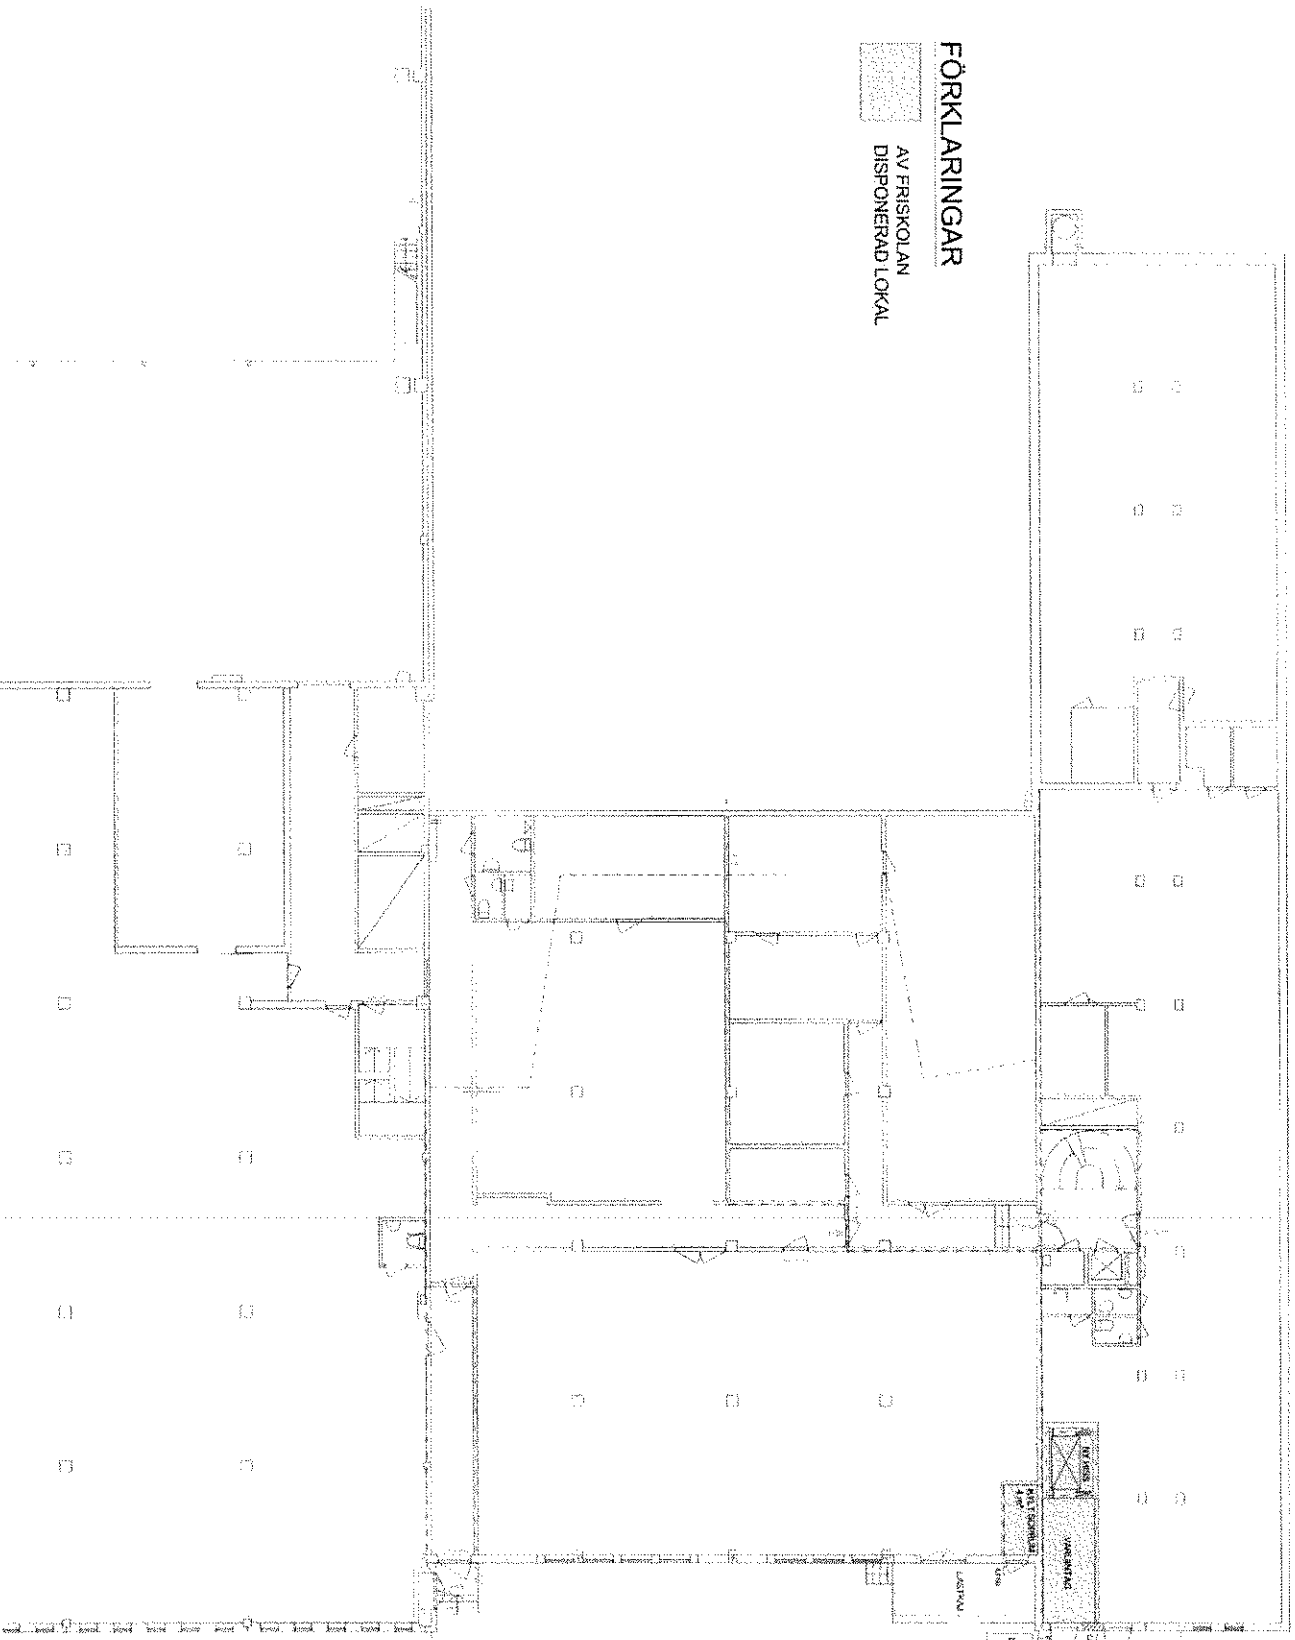

2012-04-03
2012-05-15 - 57 5

BYGGGÖRHANDLING

KV RANÅS 1

FRISKOLA R1-9

LOKALER HUS A OCH B

PLAN 2


FastPartner

Team ARKITEKTUR

2012-04-03 Lars Schultén

2012-05-15

AV FRISKOLAN
DISPONERAD LOKAL

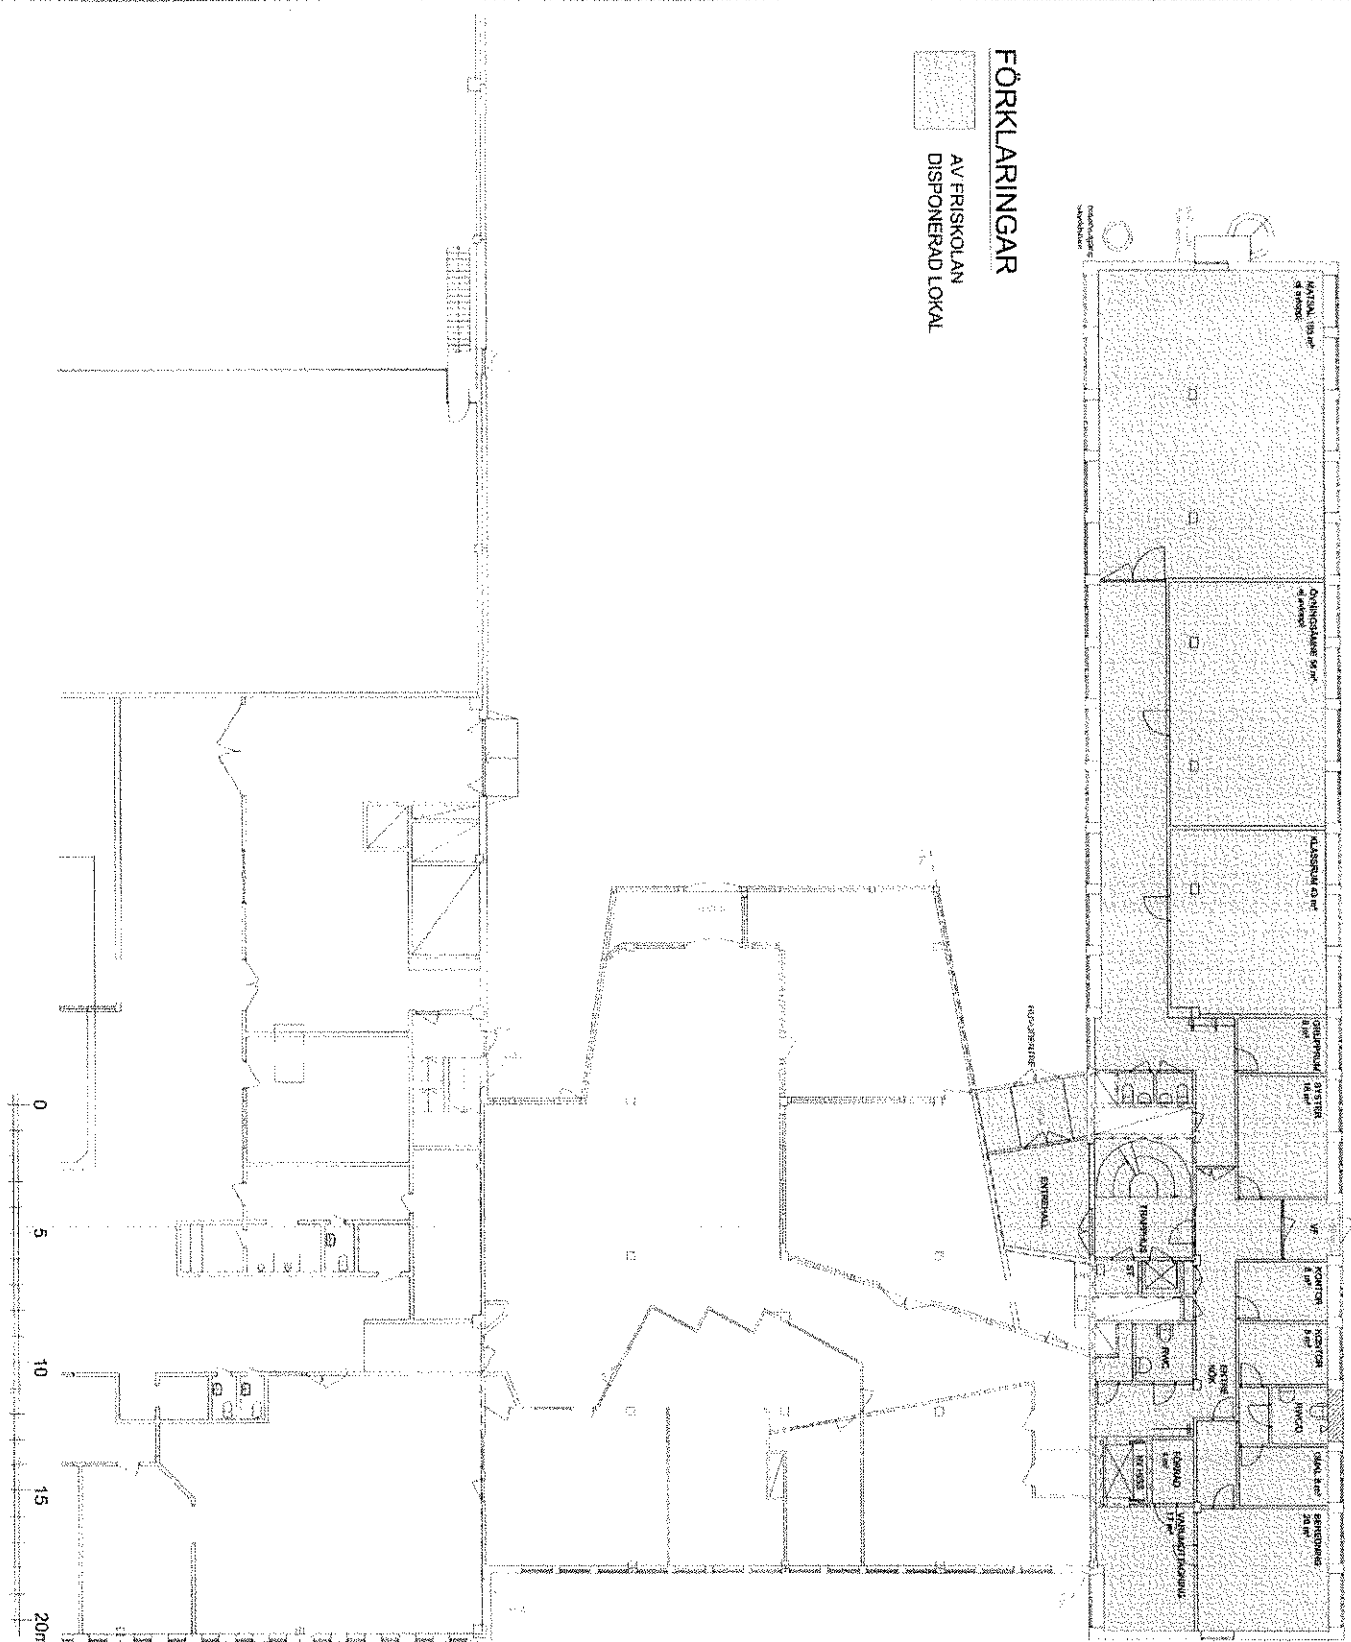

12-05615-575

BYGLOVSHANDLING

KV RANÄS 1
LURDA STOCKHOLM
FRISKOLA F1-9
LOKALER HUS A OCH B
PLAN 3






Team ARKITEKTUR

[illegible]

FÖRKLARINGAR

AV FRISKOLAN
DISPONERAD LOKAL

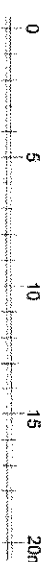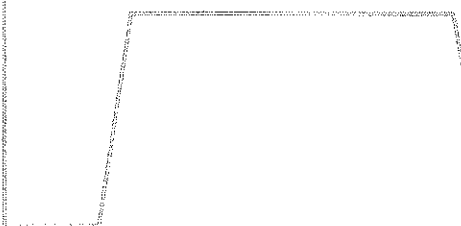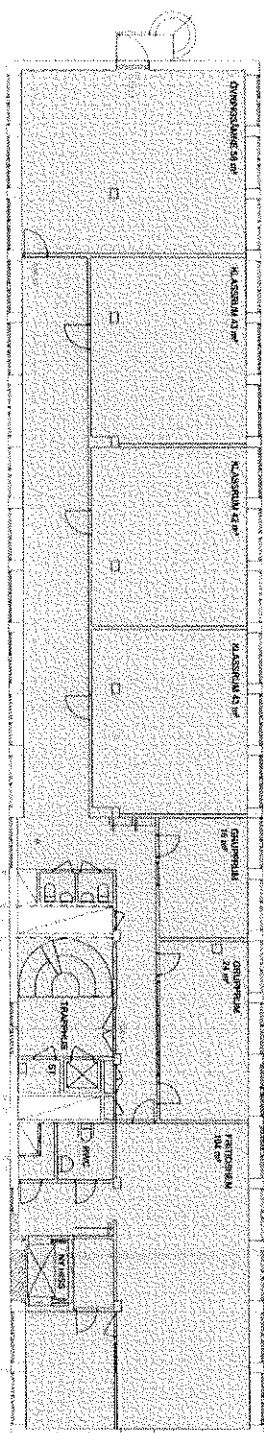


2012-04-03
12-05619-575

BYGGLOVSHANDLING
KV RÄNÄS 1
LÄRDA STADSKOLAN
FRISKOLA F1-9
LOKALER HUS A
PLAN 4

F F&P arkiter

TORD ARKITEKTUR
Sveavägen 104, 141 34
141 34
0709-18 18 18
2012-04-03 LRS Södra
A-40 1-104

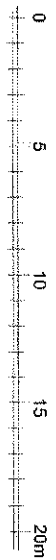[illegible]

KORRIDOR

FÖRVARINGSZON

KLASSRUM 20 ELEVER 42 m²

FÖRVARINGSZON

KLASSRUM 20 ELEVER 42 m²

2022-04-03
12-05615-575

BYGGLOVSHANDLING

KV RANÄS 1

FRISKOLA F1-9

PRINCIPPLAN KLASSRUM




Team ARKITEKTUR

2013-04-03 Läst Skedd
0708-15
A-10-1-200

0 1 2 3 4 5m

FÖRKLARINGAR

AKTUELL BYGGNAD ÄR UPPFÖRD MED BARANDE STOMME AV PREFABRISERAD BETONG.
 GAVLARNÄR ÄR KLÄDDA MED FASADTEGEL, LANGSIDORNA BESTÄR AV UTFACKNINGSPARTIER MED TÄTA DELAR KLÄDDA MED KORRUGERAD PLÅTPANEL.

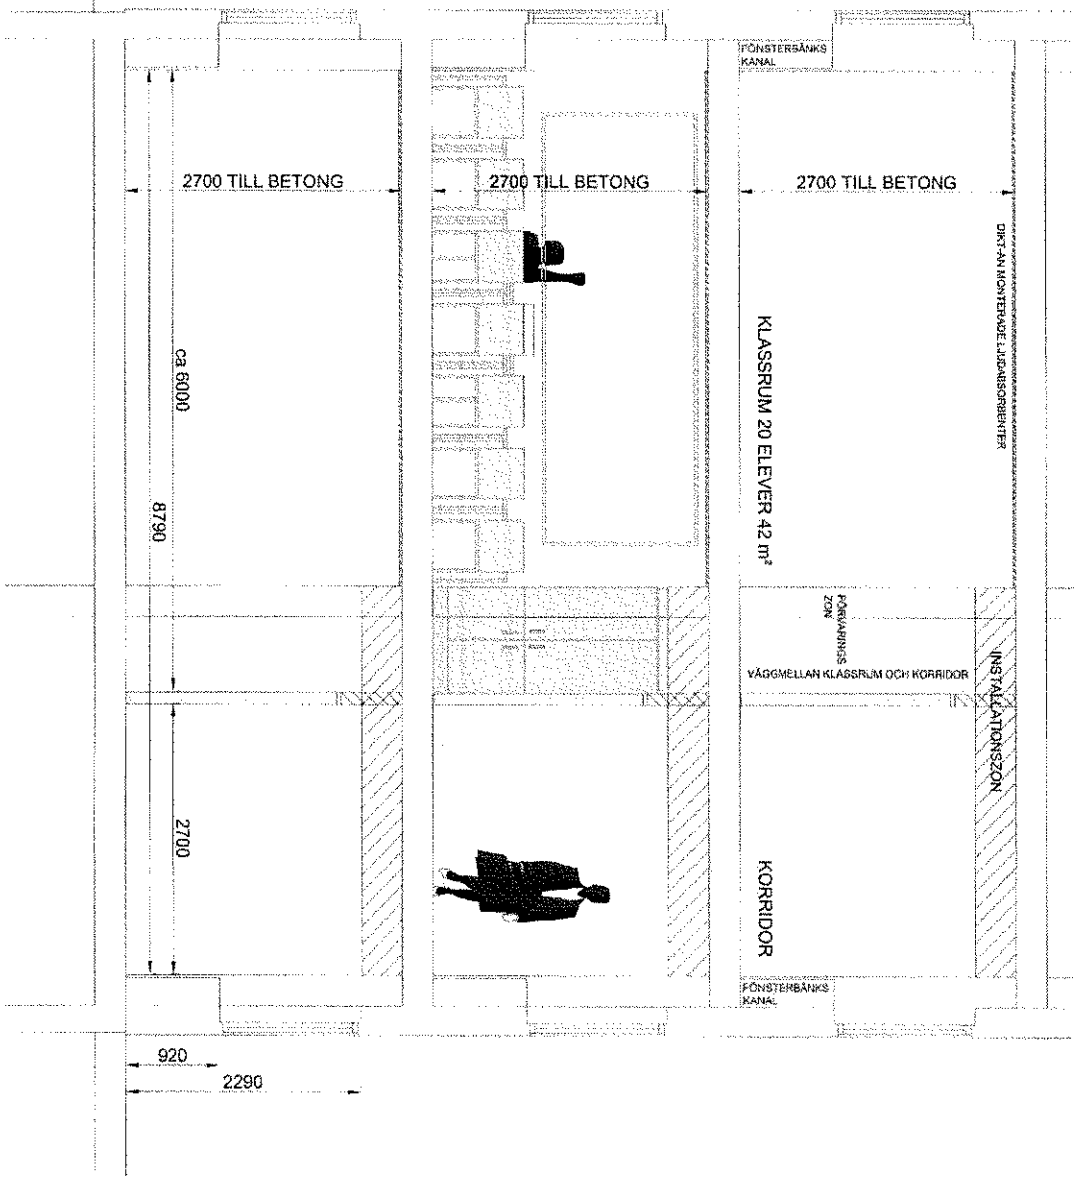

BYGGLOVSHANDLING
 2012-04-03
 012-05615-575

KV RÄNÄS 1
 LÄRDA STÖCKHOLM
 FRISKOLA F1-9
 HUVUDEKSTION
 HUS A



Team ARKITEKTUR

0700-15	15	15	15
2012-04-03	LARS SJÖSTRÖM	2012-04-03	A-40-2-101

