


BILAGA

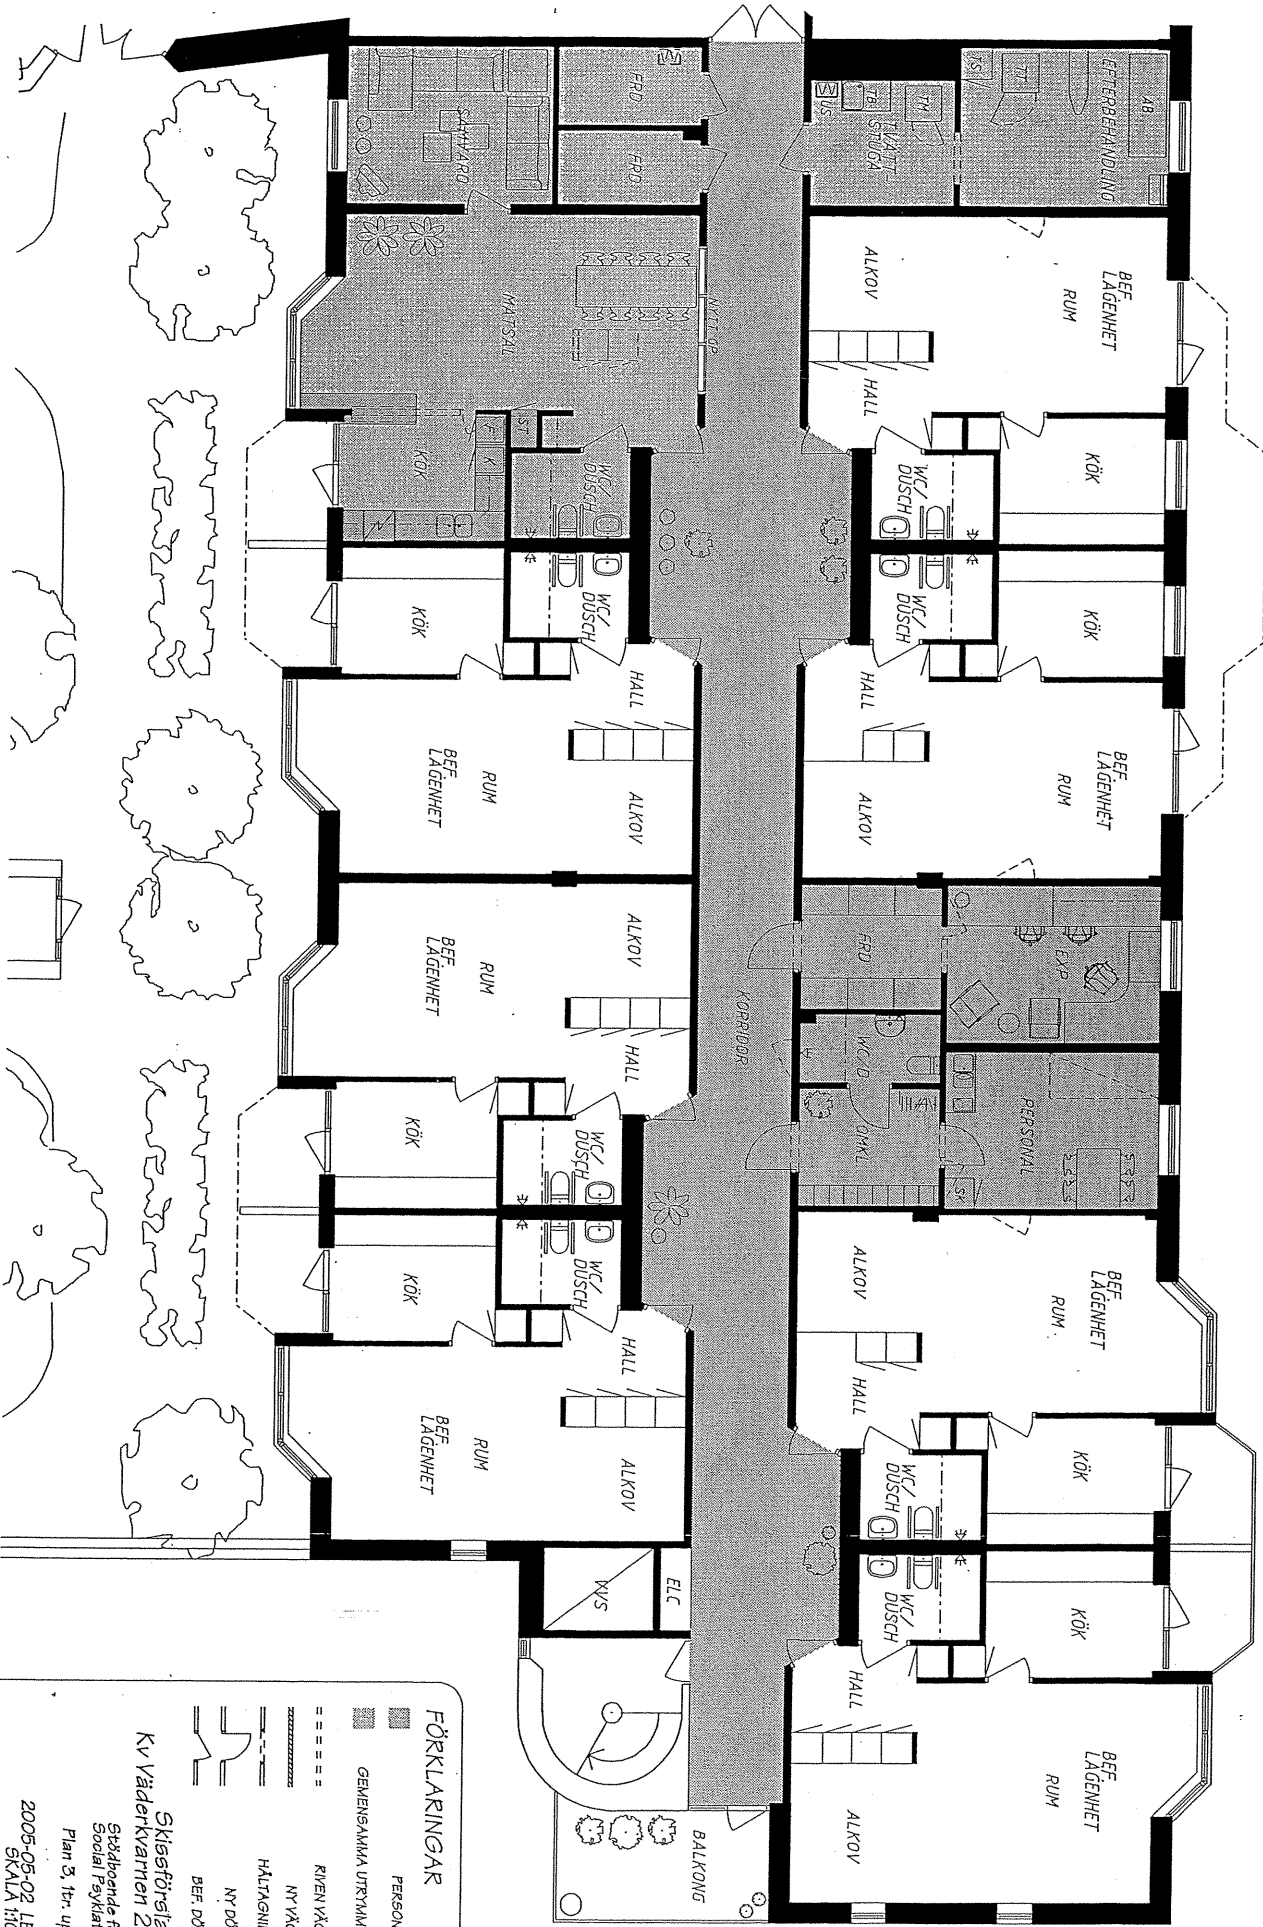

FÖRKLARINGAR

- PERSONAL
- GEMENSAMMA UTRIMMEN
- RIVEN VÄGG
- NY VÄGG
- HÄLTÄGNING
- NY DÖRR
- BEG. DÖRR

Skisförsälag
Kv Väderkvarnen 20

Stödbande för
Social Psykiatri
Plan 3, 1tr. upp

2005-05-02 LEO
SKALA 1:100

JAN LUNDQVIST

ARKITEKT B R
Bostaden 5 • 116 28 Stockholm
Tel 08-442 47 50 Fax 08-442 47 60 info@bostaden.se