


Denna ritning är Banverkets egendom. Allt obehörigt begagnande av ritningen beivras enligt lag.
BANVERKET

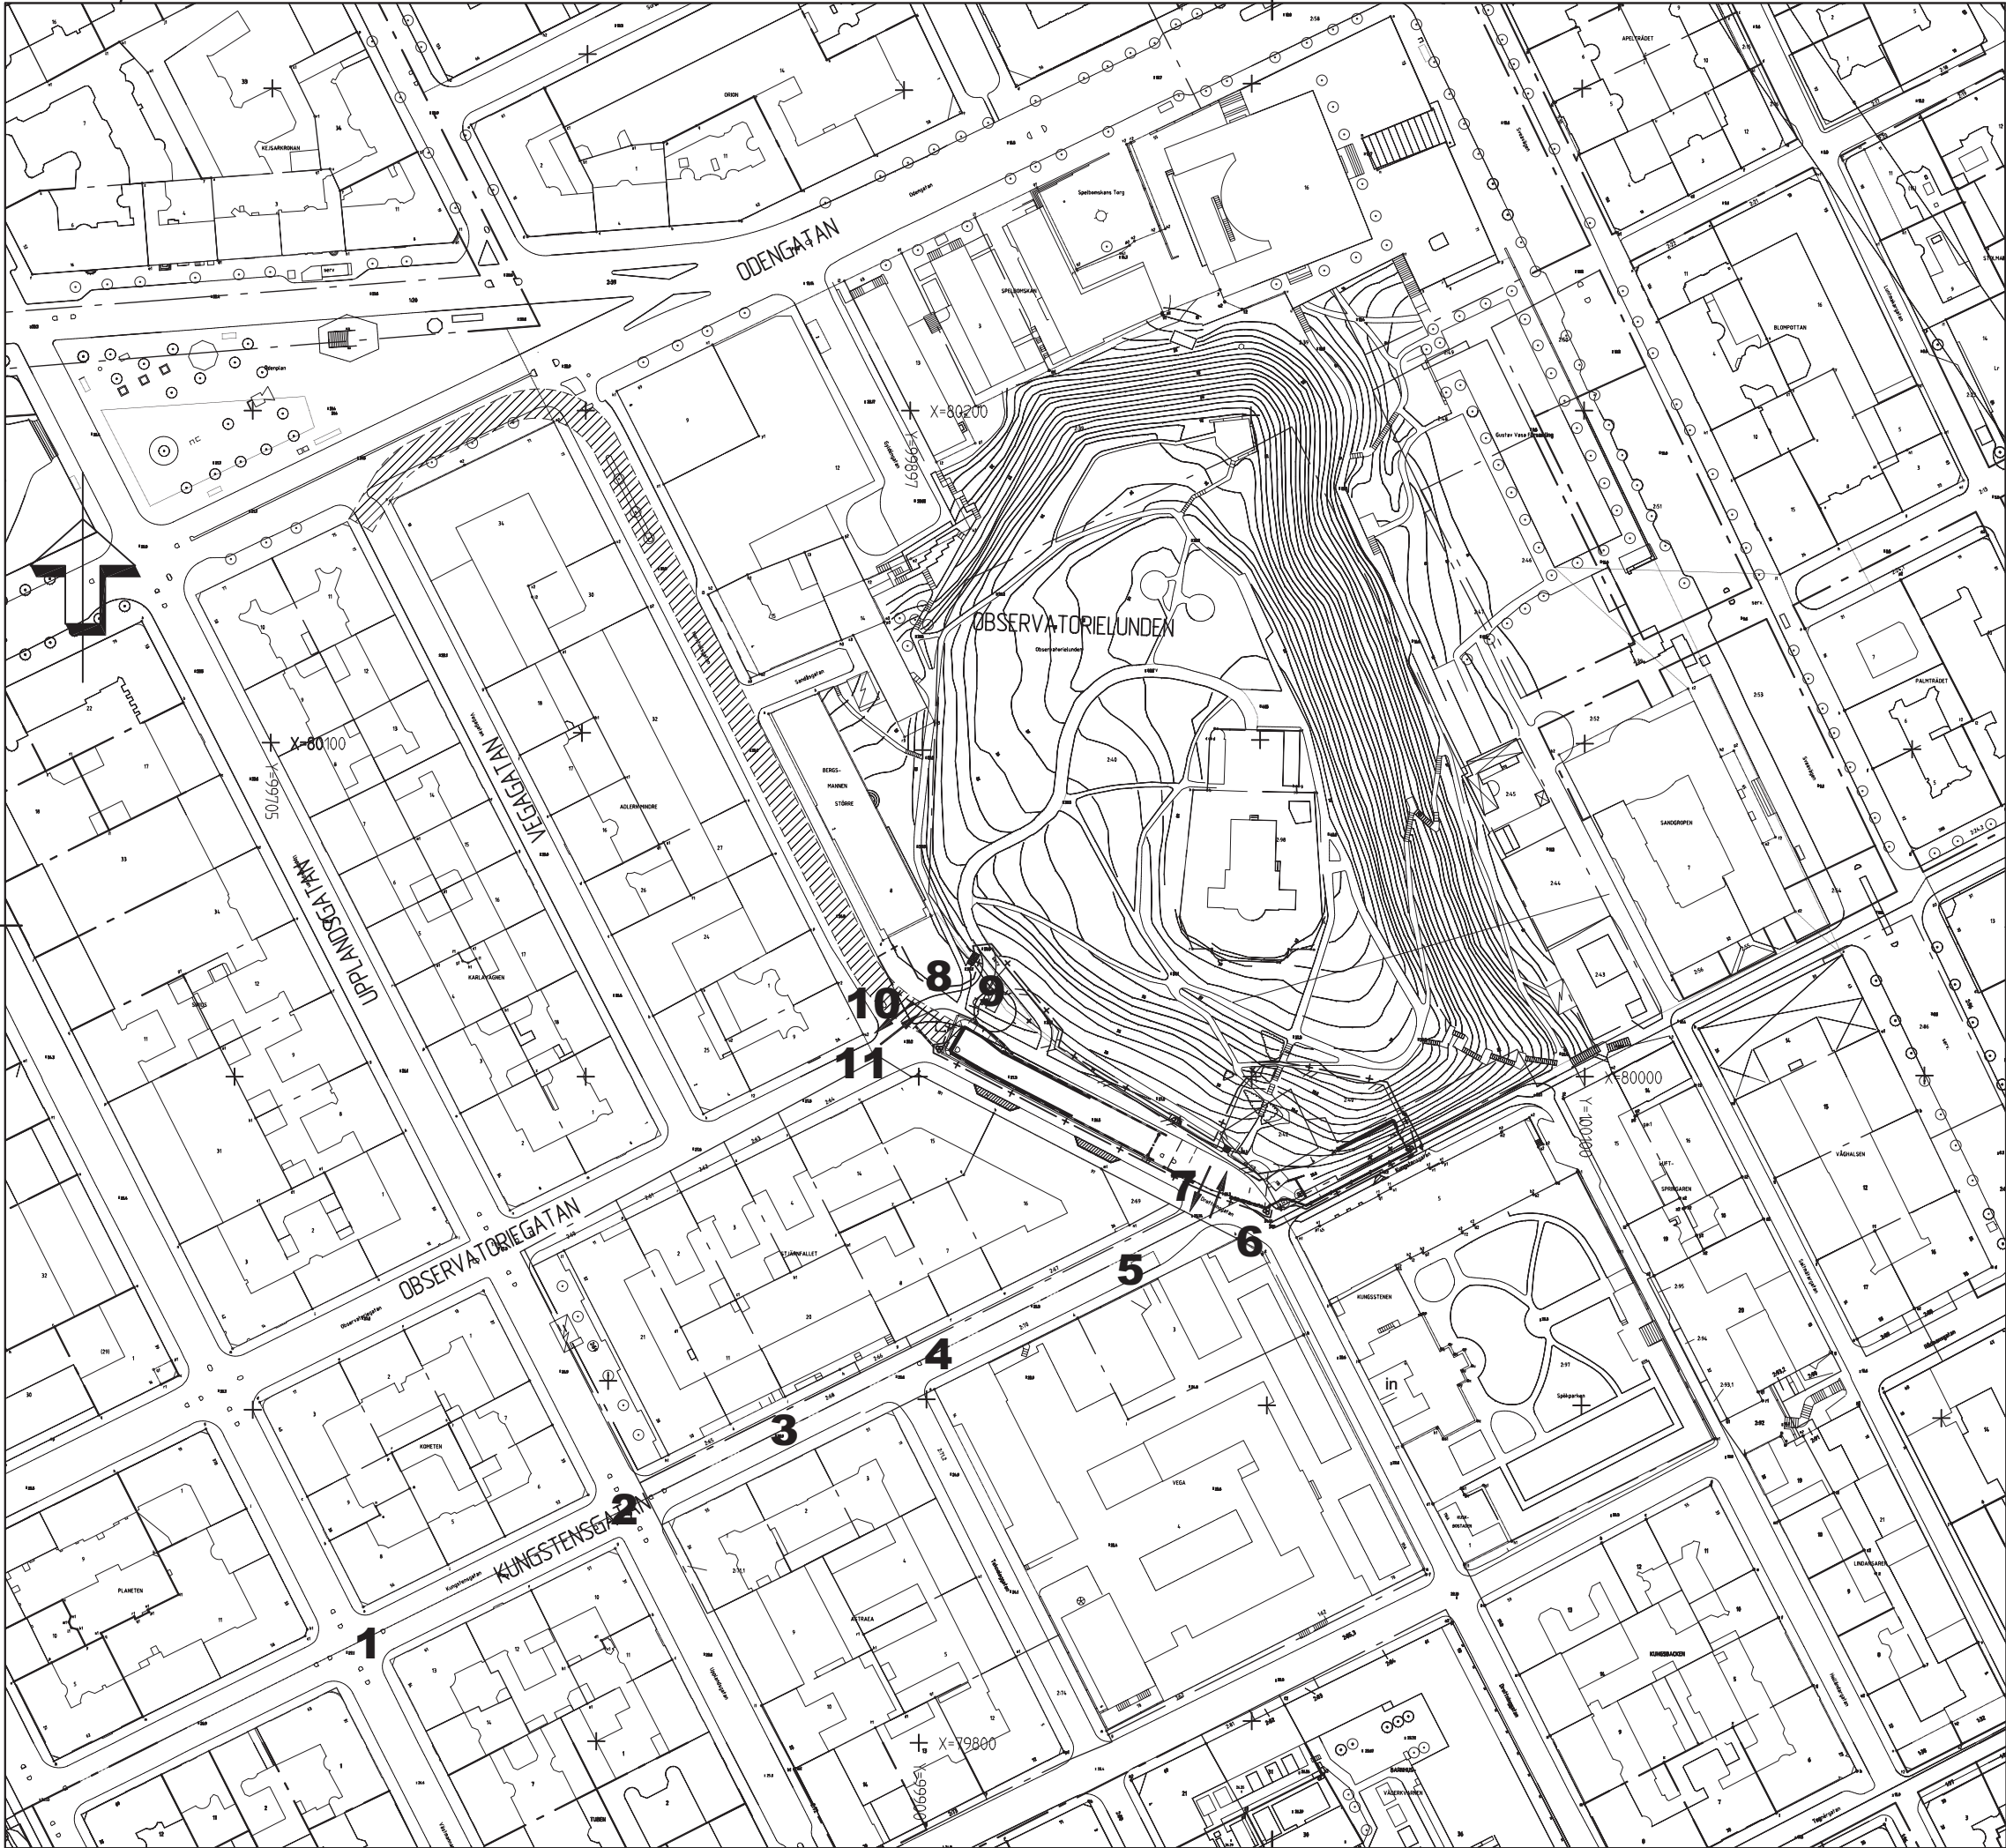

TECKENFÖRKLARING

- + — GRÄNS FÖR ARBETSOMRÅDE
- - - - - FASTIGHETSGRÄNS
- ||||| TUNNEL SOM INGÅR I ENTREPRENADEN
- ▨ ARBETE SOM UTFÖRES UTANFÖR ENTREPRENADOMRÅDE

KOORDINATSYSTEM

PLAN: ST74
HÖJD: RH00

- 1 Det östra övergångsstället över Kungstensgatan förses med öron.
- 2 Korsningen Kungstensgatan-Upplandsgatan görs upphöjd.
- 3 Parkeringen utmed den norra sidan av Kungstensgatan på sträckan Drottninggatan-Upplandsgatan tidsbegränsas till 18.00-08.00 förutom städdagar. Övrig tid tilläts endast handikapparkering och angöring.
- 4 Övergångsstället över Kungstensgatan förses med öron.
- 5 Den snedställda parkeringen på Kungstensgatan tas bort.
- 6 Återvinningsstationen på Kungstensgatan flyttas så att den står utmed trottoaren.
- 7 Övergångsstället över Kungstensgatan förses med öron.
- 8 Korvkiosken flyttas hit från korsningen Kungstensgatan-Drottninggatan.
- 9 Gångväg till Observatorielunden.
- 10 Övergångsstället över Norrtullsgatan kompletteras med en ytterligare refug.
- 11 Övergångsstället över Observatoriegatan kompletteras med ytterligare en refug.



UPPGIF NR 10044701
HANDLIGARE
Anders Bernhardsson
WSP samhällebyggnad
STADSTYRELSEN
2005-11-09



RTAG/KNCTR GRS/ENTR
A.B. WSP
HANDLIGARE
Anders Bernhardsson
GRANSKAD DRG/ENTR
CODKÄND

REV ANT REVERKEN AVSR
STATUS
ENTREPRENAD NR B4-9510
ETAPP

CITYBANAN I STOCKHOLM
TOMTEBODA - CITY
ARBETSTUNNEL DROTTNINGGATAN
FÖRSLAG TILL TRAFIKSÄKERHETSATGÄRDER

ERSÄTTER
BANGEL E/G/G
403
SKALA/STORLEK
1:1000
RITNINGSNUMMER, ENTREPRENAD
RITNINGSNUMMER, FÖRVALTNING
BLAD
NISTA BL
01