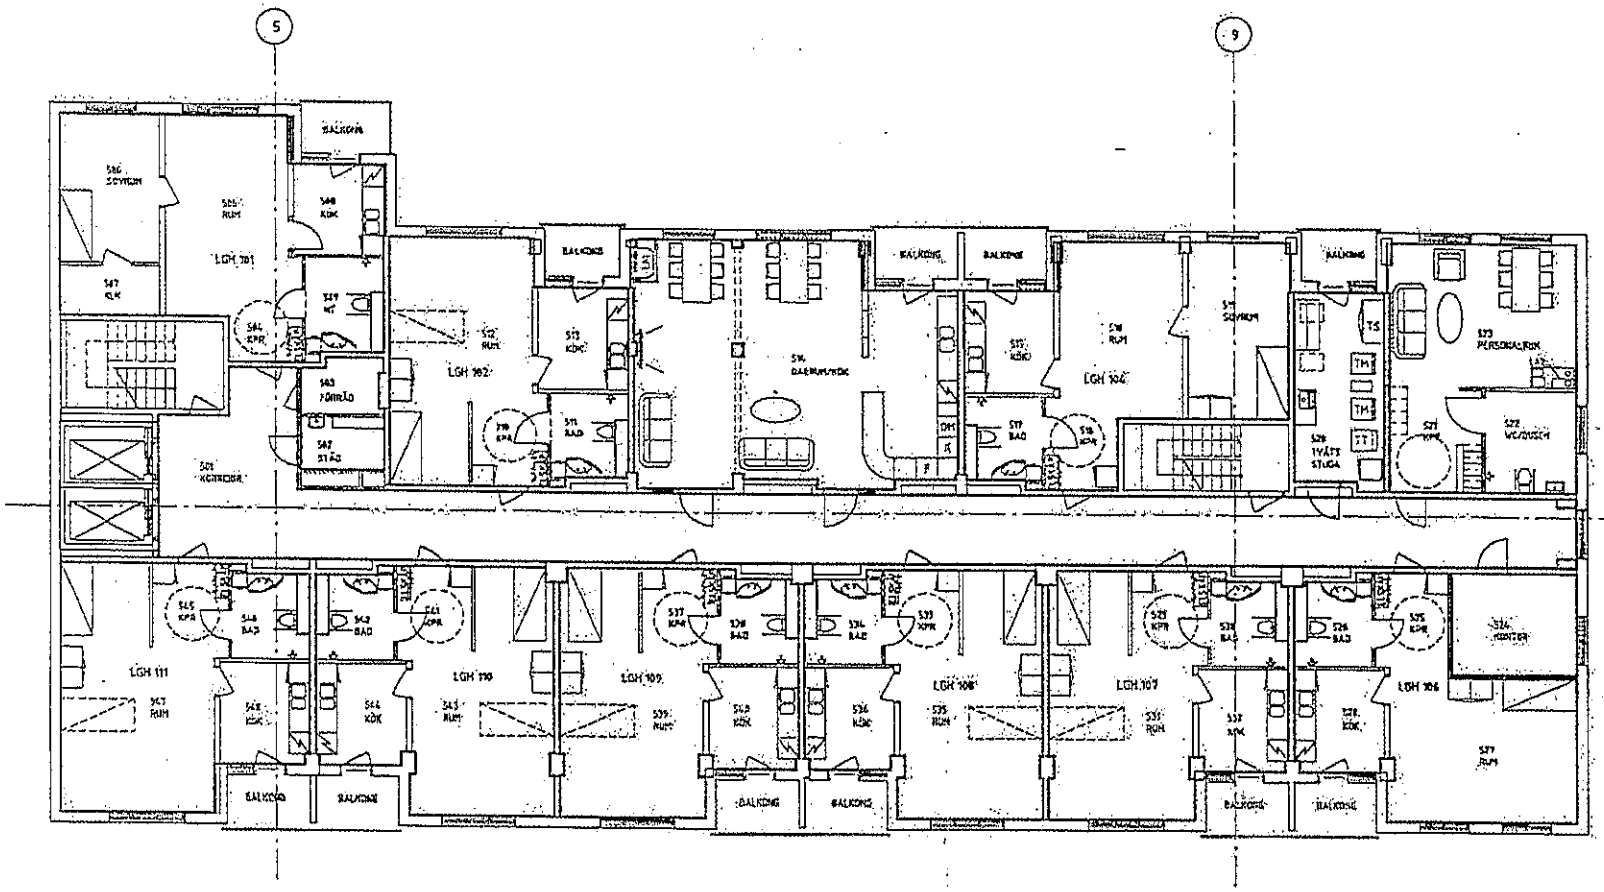

PREL. HANDLING 08-12-02

REV	ANT	ÄNDRING	SIGN	DATUM

FASTIGHET
RIDDARSPORREN 21
HUS:
GRUPPBOSTAD
ADRESS:
NORRTULLSGATAN 12 L

A	ARKITEKTGRUPPEN GKAK AB	08-544 71 69
K	LOOSTRÖM & GELIN	08-753 72 87
E	JAN FRANSSON ELKONSULT AB	08-103 90 50
V	FRISK VVS-TEKNIK	08-648 04 64
B	JBS	08-584 399 0

PREL. HANDLING

RITNINGEN AVSER
OMBYGGNAD AV GRUPPBOSTÄD
OMBYGGNAD

PLAN 5, 1 TR

ANSVARIG: Peter Sonlesson	HANDLÄGGARE: Peter Sonlesson	RITAD AV: UN
DATUM: 2008-	PROJEKTNUMMER: 1068 (GKAK:070551	
SKALA: 1:100 (A1)	RITNINGSNUMMER: A305:51	REV

Bil. 1