



Vi vill att denna byggnad och dess innehåll skall stimulera alla, även dom som inte ingår i organiserade idrottsklubbar, att komma i kontakt med idrott och motion. Hallen kan med rätt innehållsmässig ”mix” innebära ett kraftigt ställningstagande för och en satsning på spontanidrotten.

Spontanidrotten kräver inte mycket. Den behöver i sin enklaste och mest otvungna form bara en plan yta, hårdgjord eller i bästa fall en gräsyta. En yta för att kicka fotboll, frisbee och annan spontan rörelselek. Kan man få ett hus att vara lika otvunget att besöka, lika tillåtande i sina möjligheter och dessutom erbjuda utrustning, omhändertagande och generositet har man lagt grunden för något stort. Kan man dessutom få byggnaden att uppfattas som enkel, attraktiv och intressant att gå till, då har vi lyckats.

Anläggningen skall ha långa öppettider och en besökare behöver inte känna särskilda prestationsmål för att gå hit mer än att träffa kompisar och ”kolla läget”. Hallen kan gärna hysa även andra verksamheter än idrott; varför inte ett närbibliotek i samarbete med skolan?

Att blanda verksamheter som idrott och kultur har man med framgång satsat på i tex Köpenhamn. I London satsar man på stadsbibliotek med hög arkitektonisk svansföring. Här föreslår vi att man även bör ge utrymme för ett ännu bredare innehåll med butiker, restaurant eller internetcafé.

Vi föreslår att byggnaden som nästan fyller hela kvarteret får sin huvudentré från Flygledargatan. Entréen manifesteras av ett indraget hörn och bildar ett torg i hörnet Flygledargatan och Horisontvägen.

Entrén är husets ”innehållsförteckning”. Härifrån skall man på något sätt få kontakt med hela det mångfasetterade utbudet. Caféet / restaurangen är här viktig som en välkomnande gest. Badanläggningen, som är innehållsmässigt störst med 60 % av anläggningens yta, blir lätt alltför dominant. För att undvika detta och för att byggnaden inte skall uppfattas som ett badhus där man möter klordoften i entrén, har vi lyft badet en våning. Huset skall vara en byggnad att slinka in i, snacka med kompisar och sedan välja att gå till badet, kolla in en innebandymatch eller varför inte en utställning i Allhallen vid entrén.





Marken i området medger bara begränsade möjligheter till förläggning av lägsta golv under marknivå. Vi har därför valt att helt lägga anläggningen på befintlig marknivå, med badet en våning upp och får därigenom all service och teknik under denna del. Detta resulterar i lätt åtkomlig teknik och en bra arbetsmiljö, vilket är väsentligt för förvaltningen av en så här stor anläggning.

Idrottshallarna läggs i rad med omklädningsrummen emellan bad och hallar.

Den första hallen blir en allhall med ett enfärgat golv med bara 20x40 linjen markerad. Denna hall ligger i direkt koppling till entréhallen, och kan på detta sätt användas till olika verksamheter, som rockkonserter, utställningar, spontanspel osv. Kopplingen mot foajén blir då väsentlig.


Den andra idrottshallen är en mer traditionell hall där alla markeringar finns och fungerar för ett mer ordnat idrottande.


Ovanpå idrottshallarna lägger vi spinning, gym, aerobics och en konstgräsytta för spontanfotboll, utegympa, trossimning osv. Hit når även badet i ett övre plan.

Badet ligger en trappa upp, dels för att inte dominera huset och dels för att det är viktigt att denna del som är mest personalkrävande kan stänga utan att huset slocknar.


Badet är uppdelat i tre delar:






- den aktiva med viltforsar och klättervägg osv. för ungdomar,
- den vanlige motionären skall kunna simma lugnt i en spännande miljö,
- och småbarnen skall kunna leka säkert för sig.

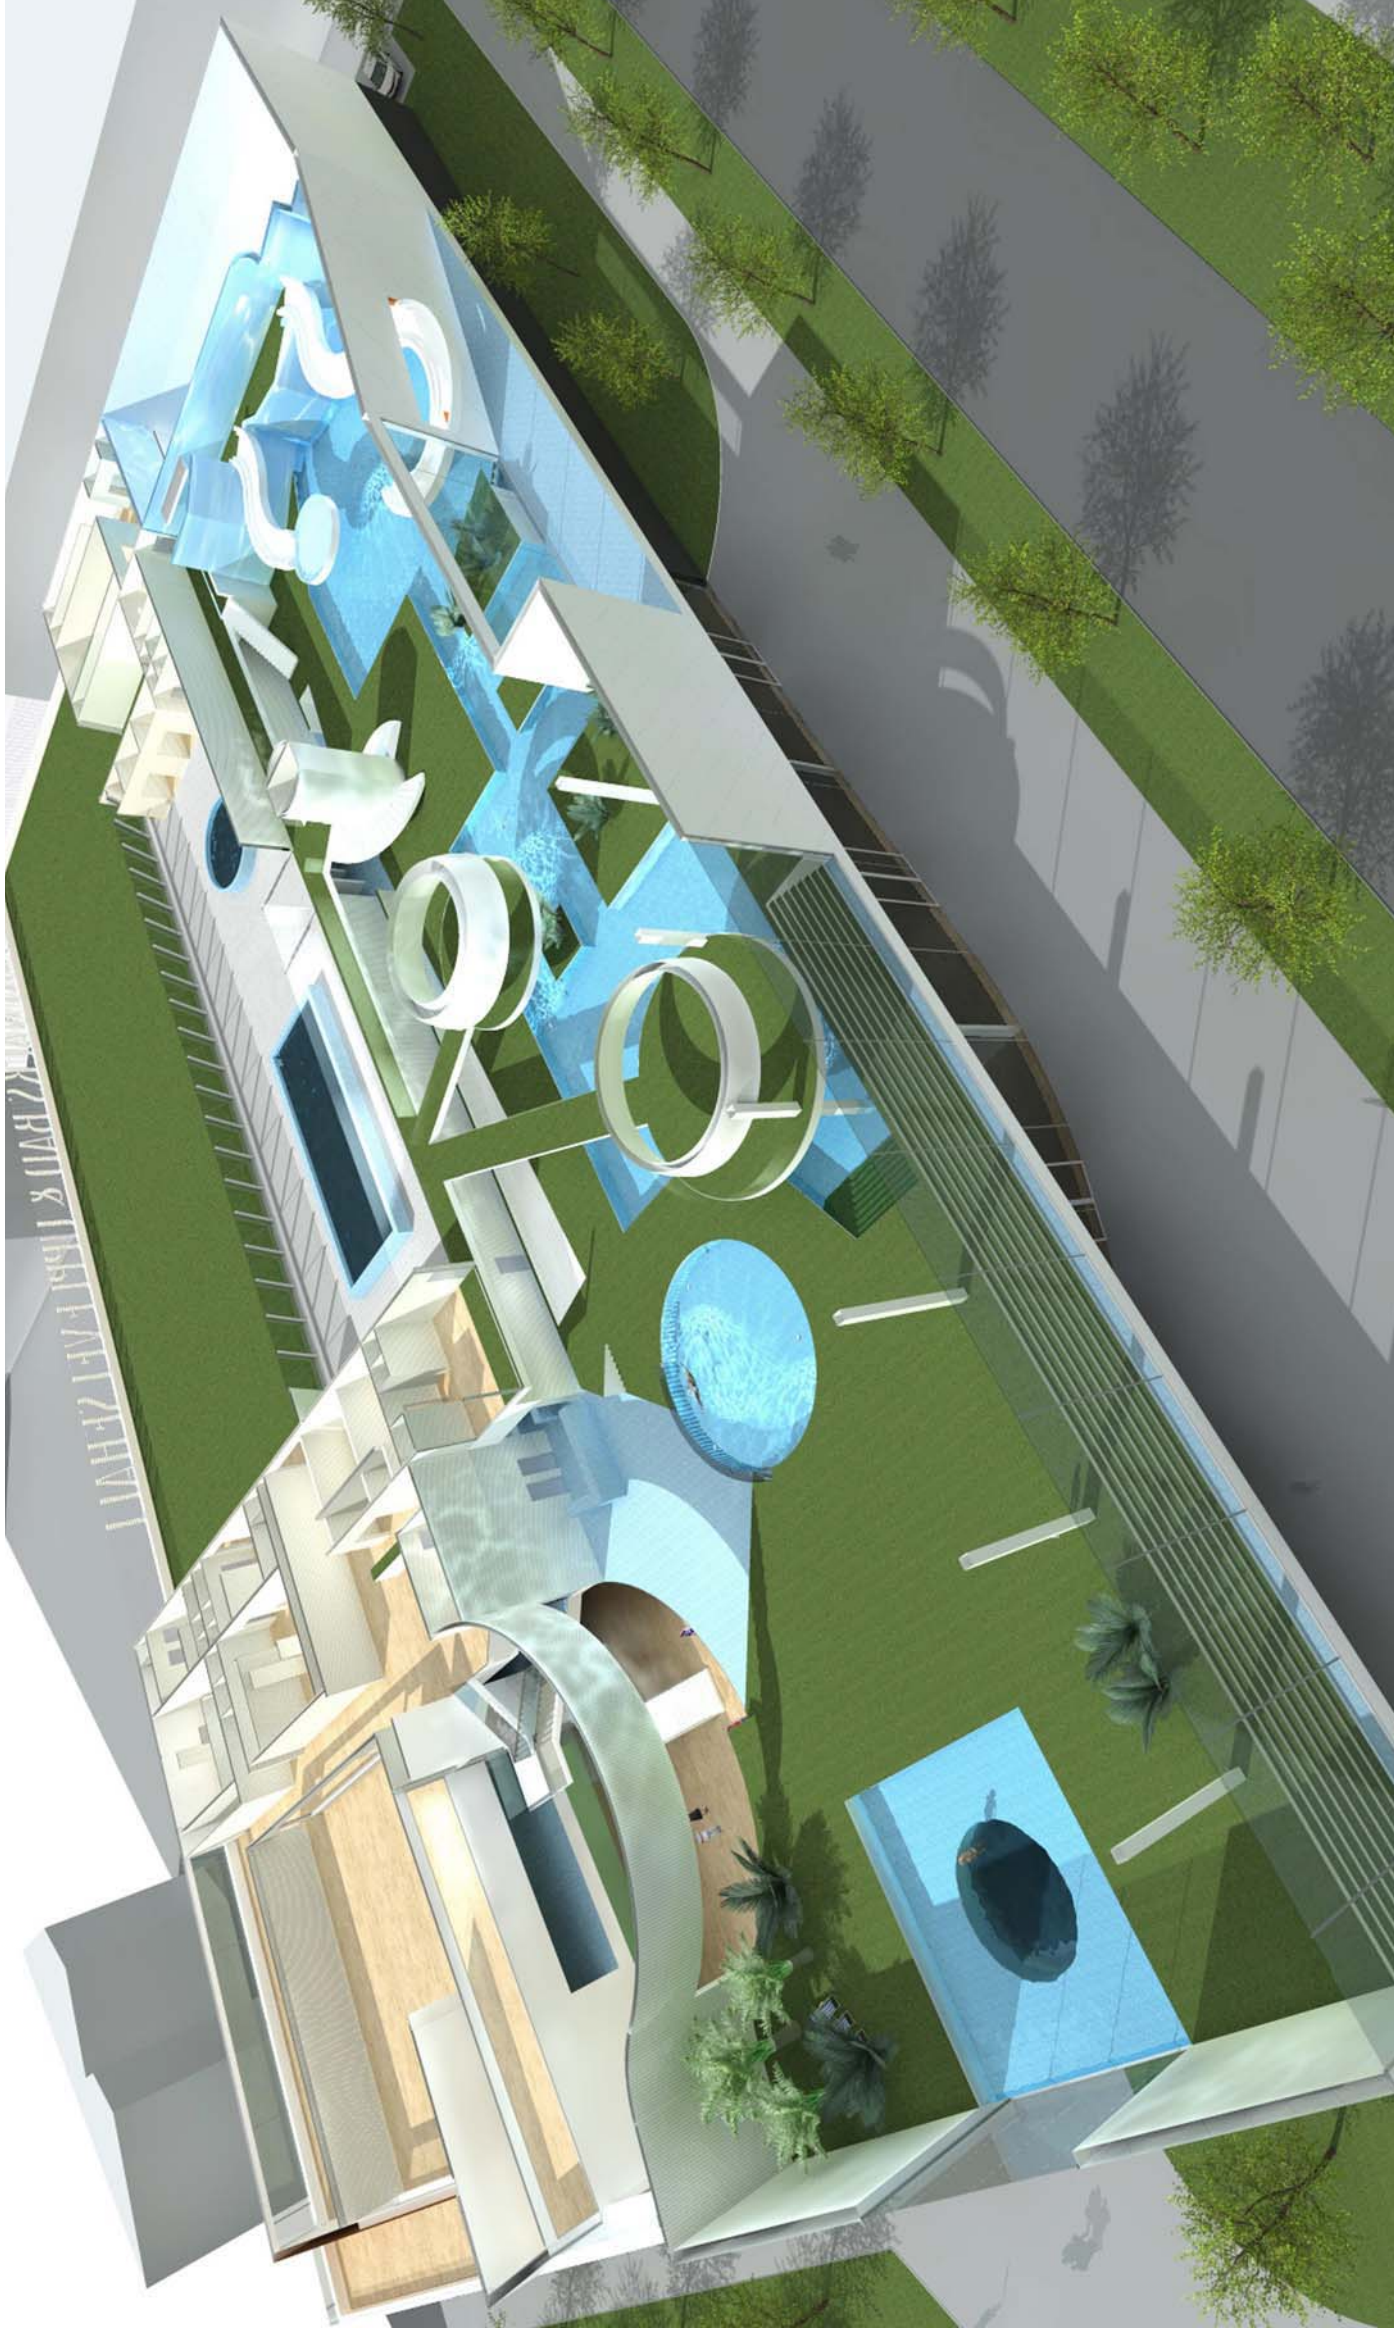

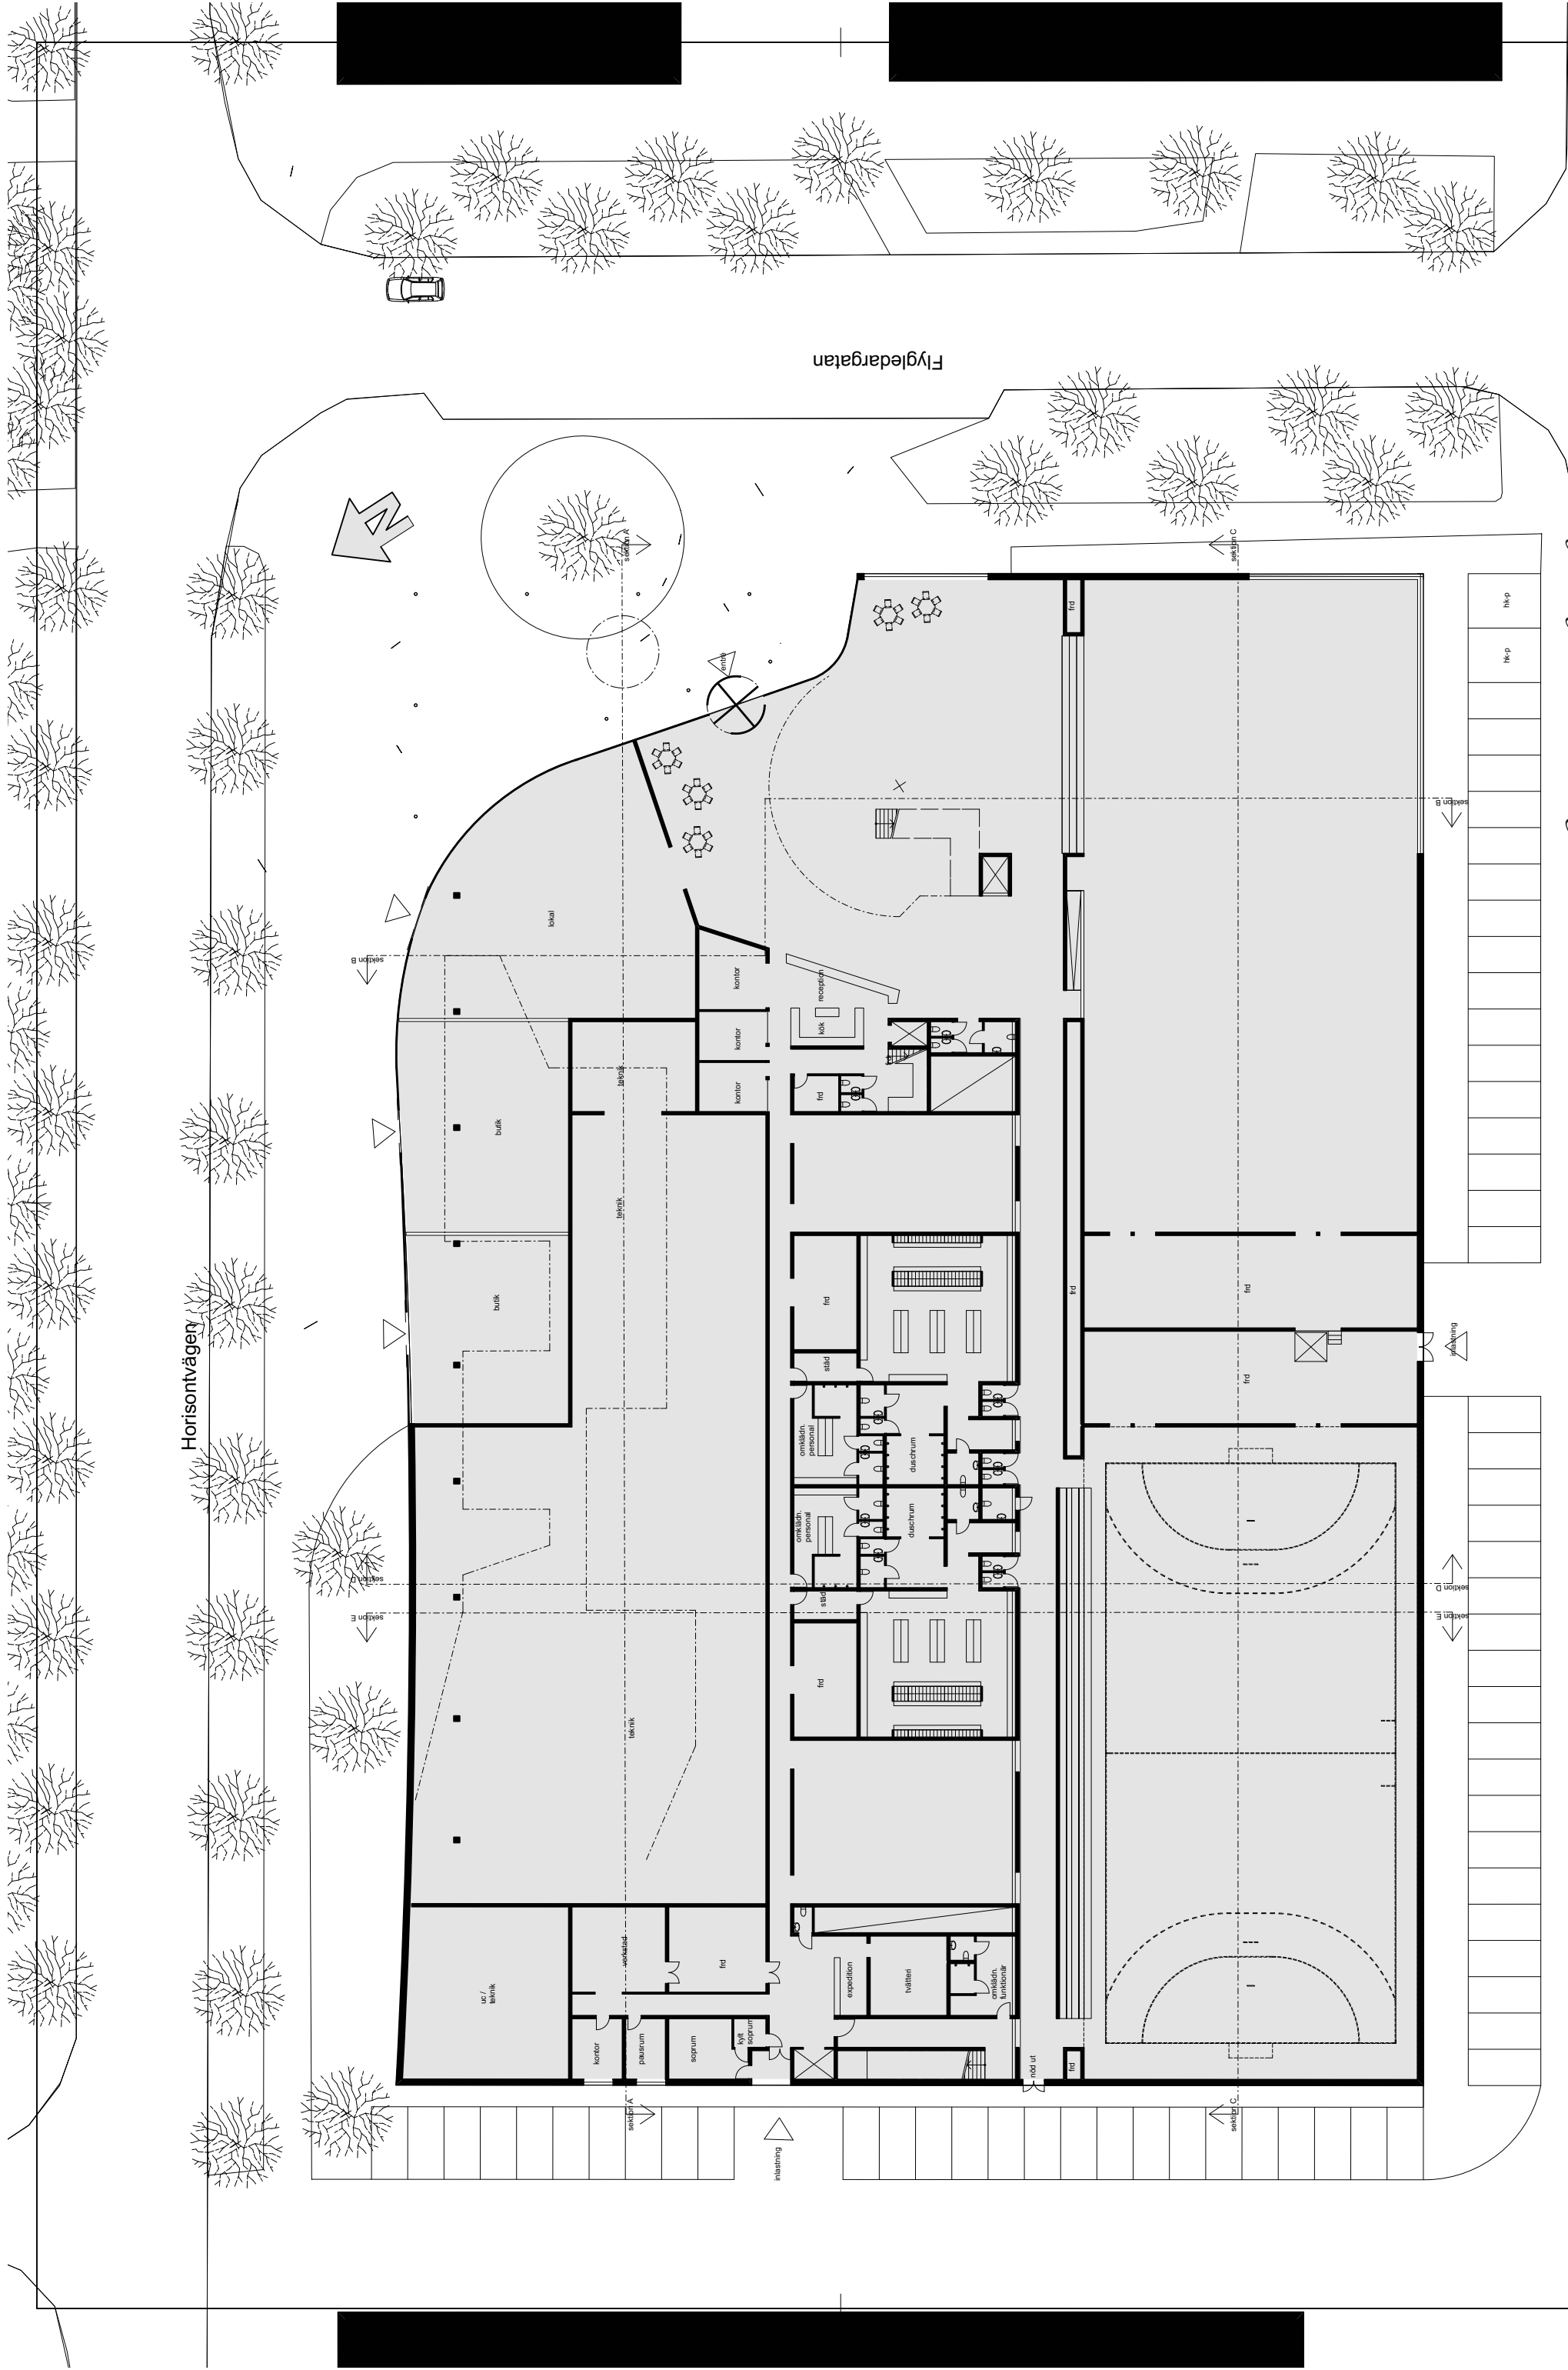

Fraktflygargatan

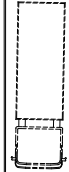

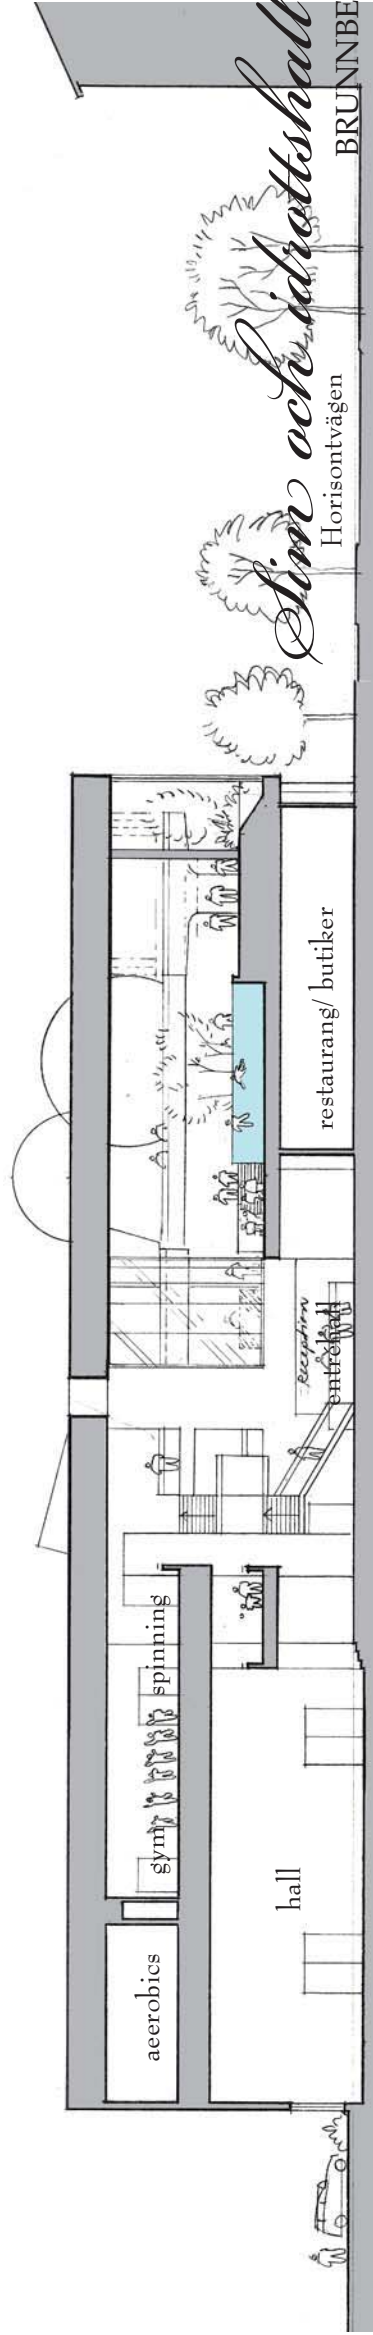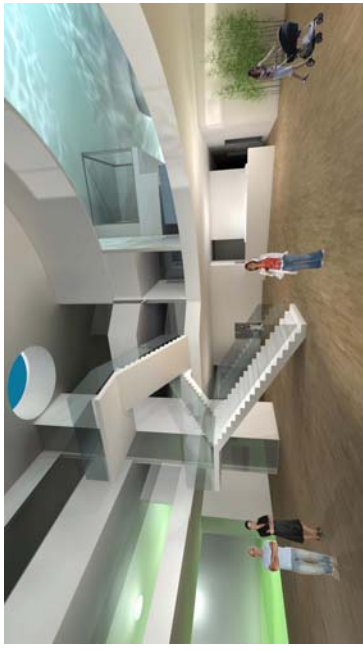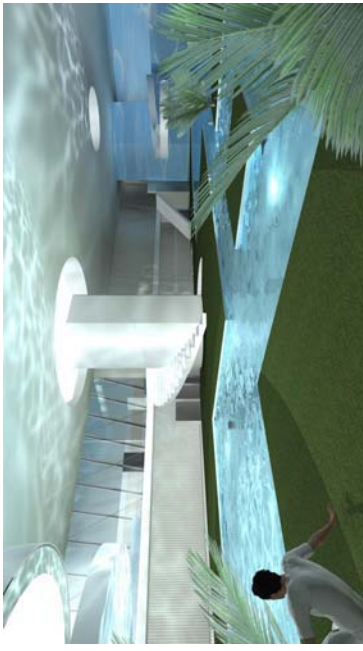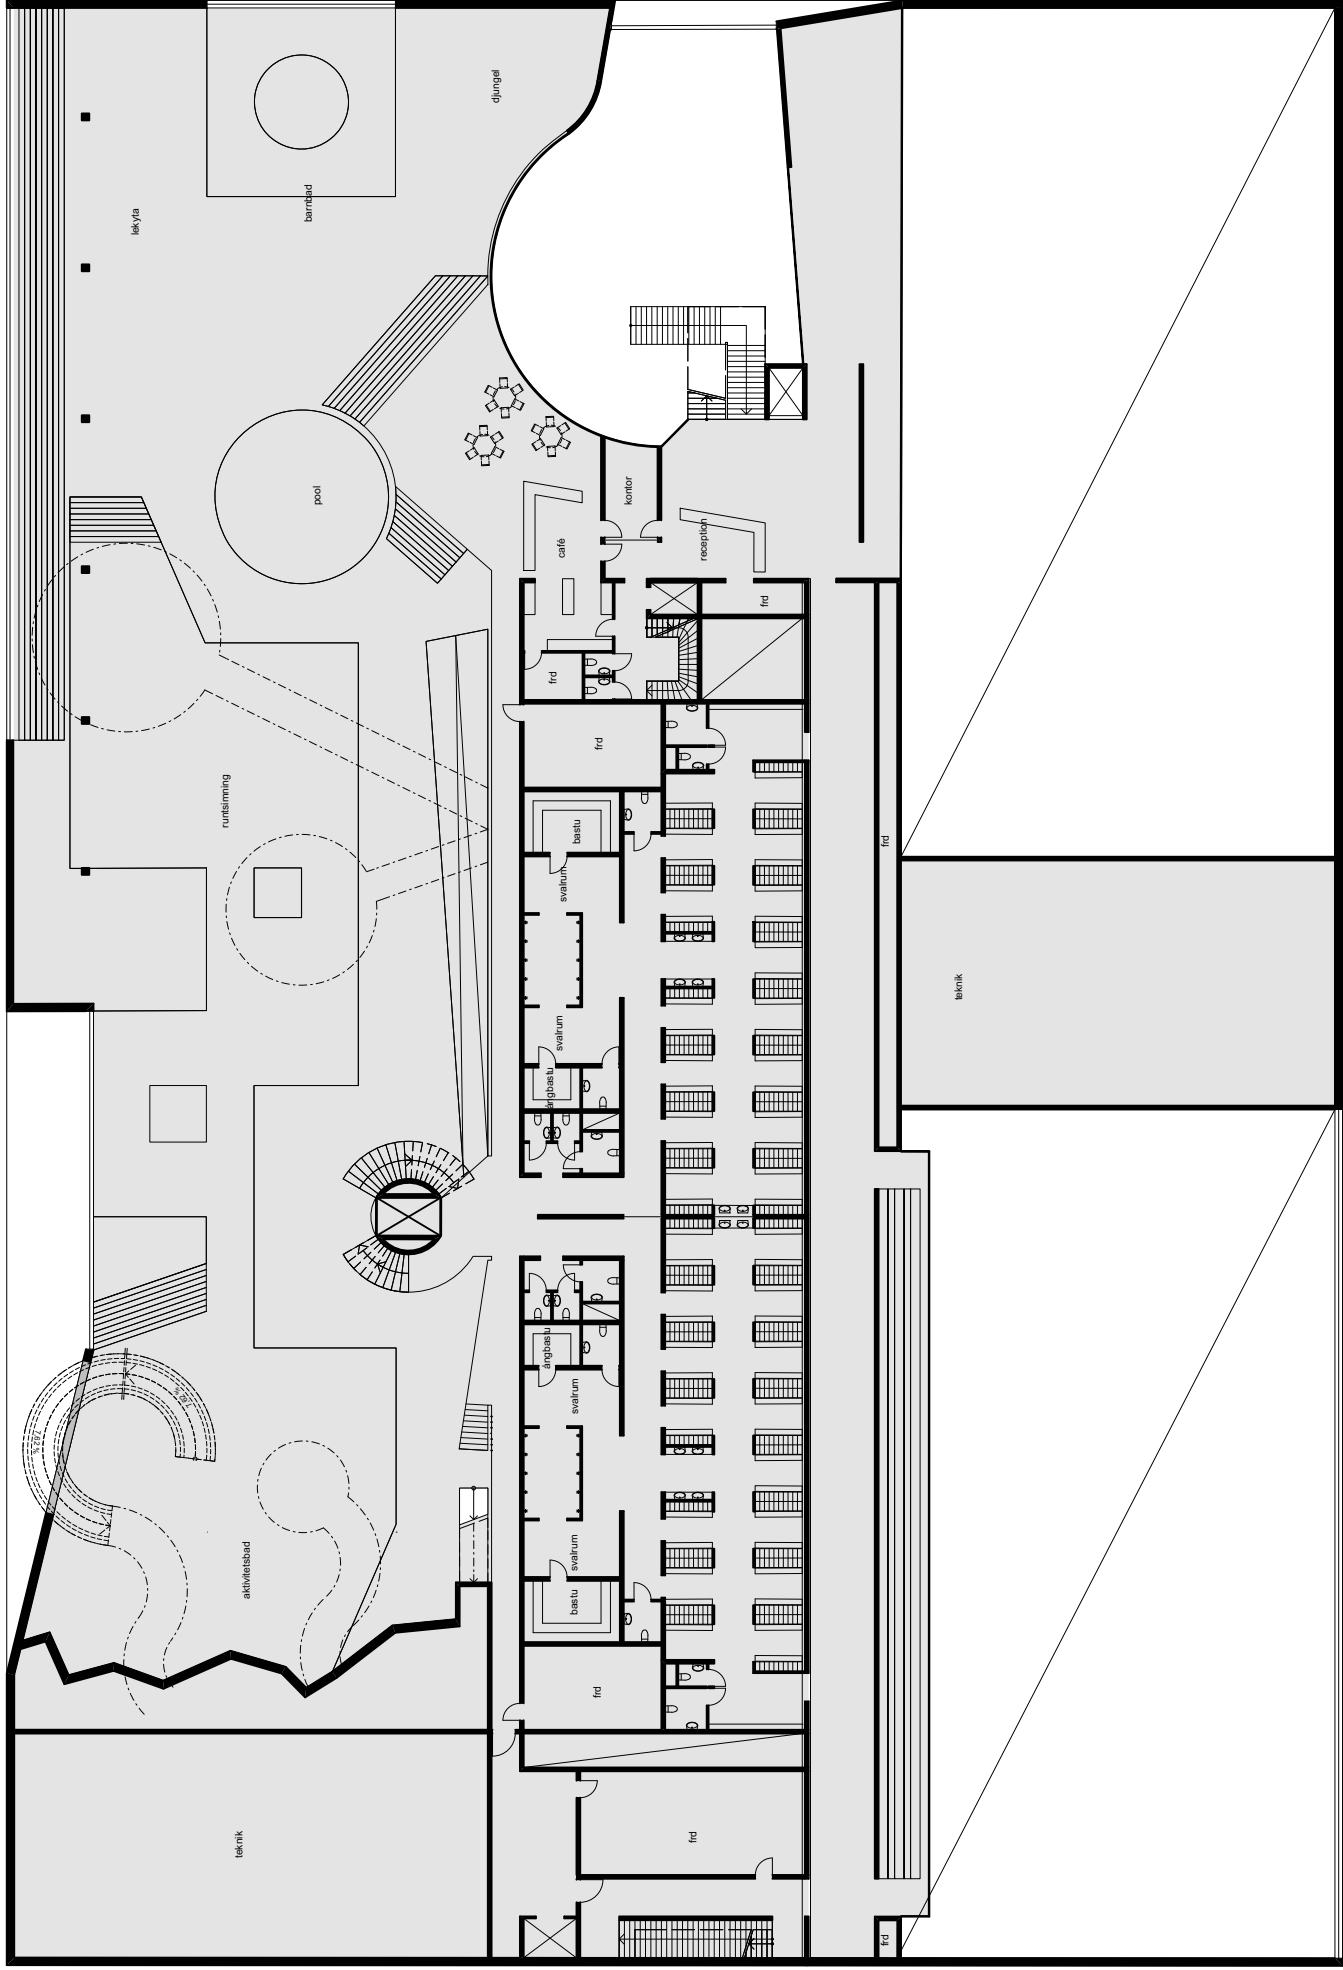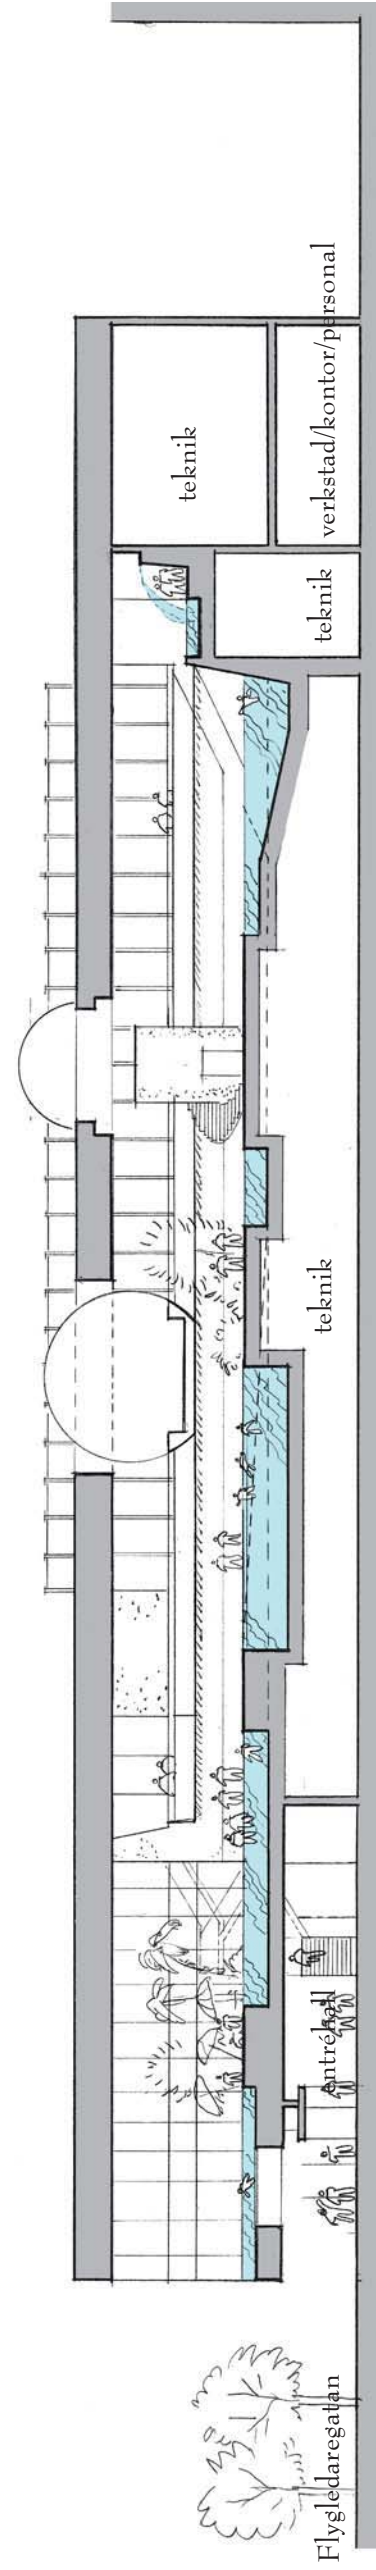




	Plan 1	Plan 2	Plan 3	Totalt
Foajé, Café & allmänna kommunikationsytor.	870	470	110	1450
Hall 1.	1075			1075
Hall 2.	1035			1035
Badet.		2270	1025	3295
Omklädning allmänhet & Publika toalettutrymmen.	400	745	265	1410
Gym, aerobics & Spinning.			660	660
Butiker & Restaurang (ej programlagda ytor)				615
Reception, Kontor, Konferens,				
Kök, Toaletter & Verkstad.	215	125	170	510
Omklädning personal.	60			60
Förrådsytor.	715	130	110	955
Teknikutrymmen.	1290	695		1985
Övrigt.	250	110	110	470
Sammanräkning:				615 13570

Konstgräsytan på taket: 1890 kvm



vildfors/ vattenfall/ vattenrutchkana/ klättervägg

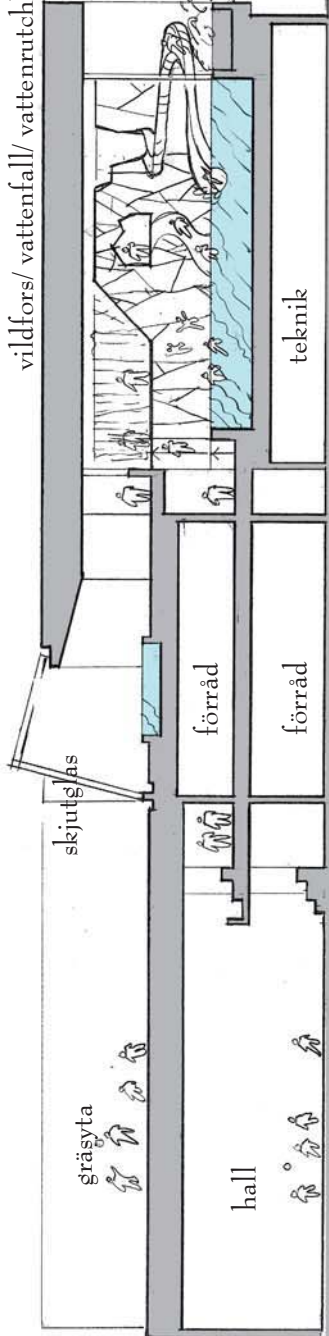

Horisontvägen

BRUNNBERG & FÖRSHED ARKITEKTKONTOR AB