



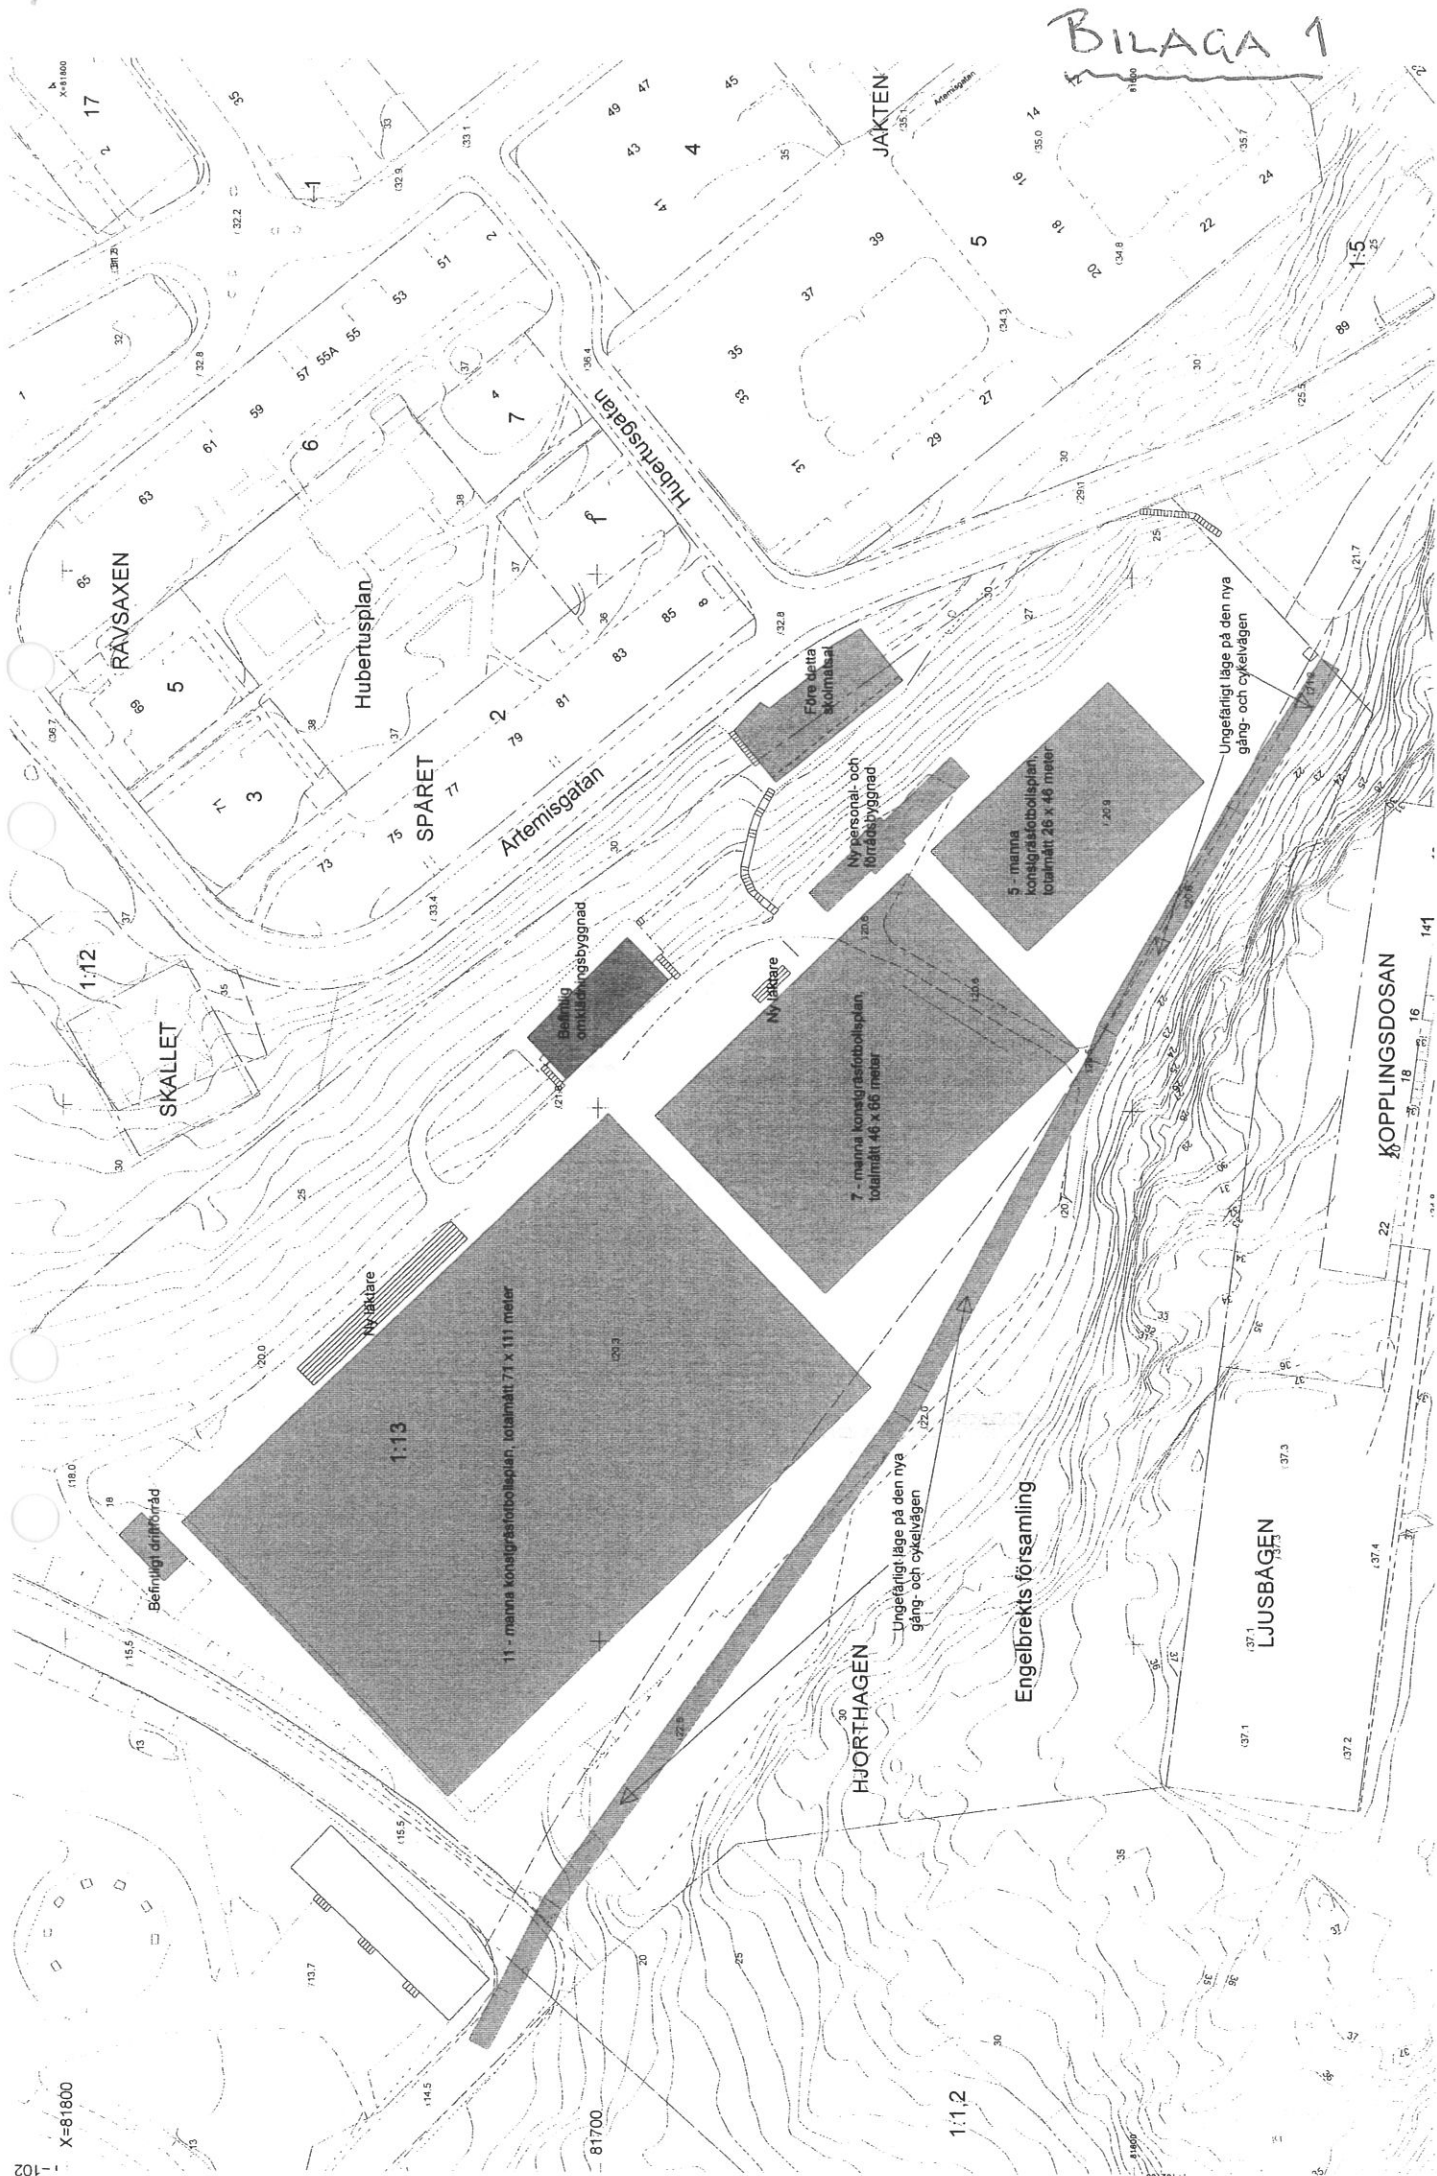


BILAGA 1

HJORTHAGEN IP
TRE KONSTRÄSPLANER

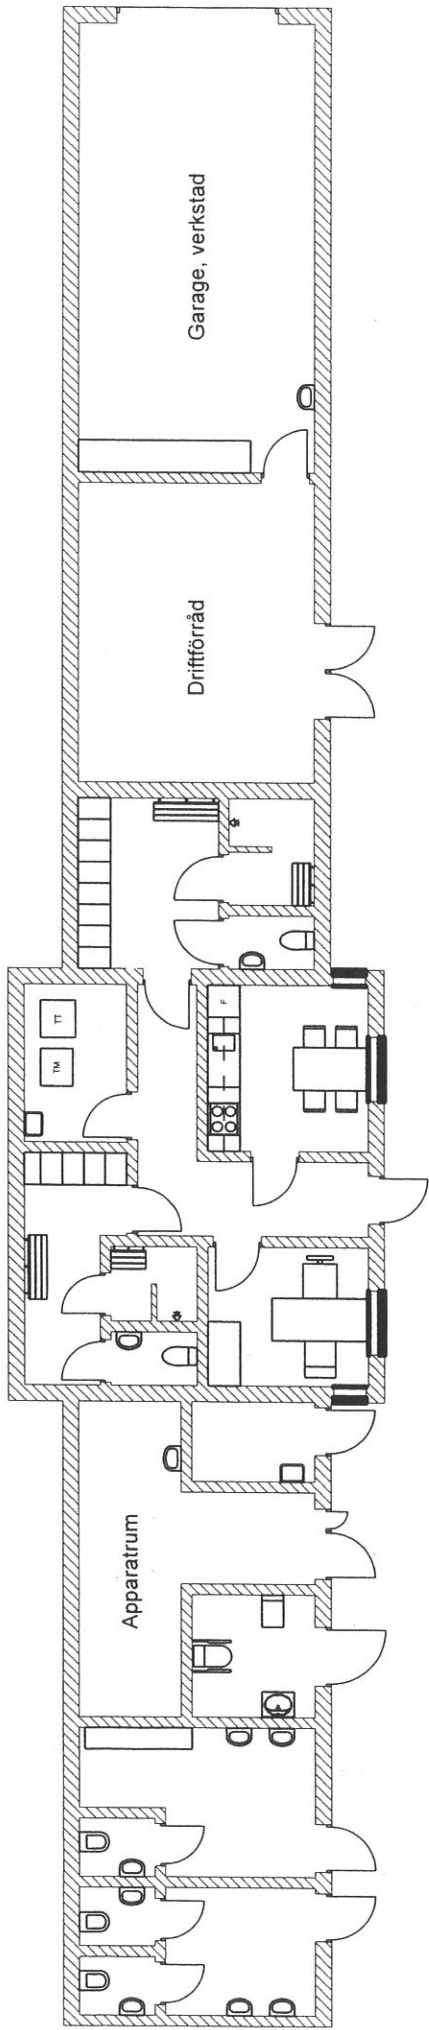


Ny personal- och förrådsbyggnad

BET	ANT	ÄNDRING AVSER	DATUM	SIGN
STOCKHOLMS IDROTTSFÖRVALTNING				
PROGRAMHANDLING				
Hjorthagens idrottsplats Ny personal- och förrådsbyggnad				
UPPDRAAG NR	RITAD AV	HANDLAGGARE		
DATUM	ANSVARIG			
2010-05-21				
Förslag till byggnation av en ny personal- och förrådsbyggnad				
SKALA	NUMMER			BET
1:100				

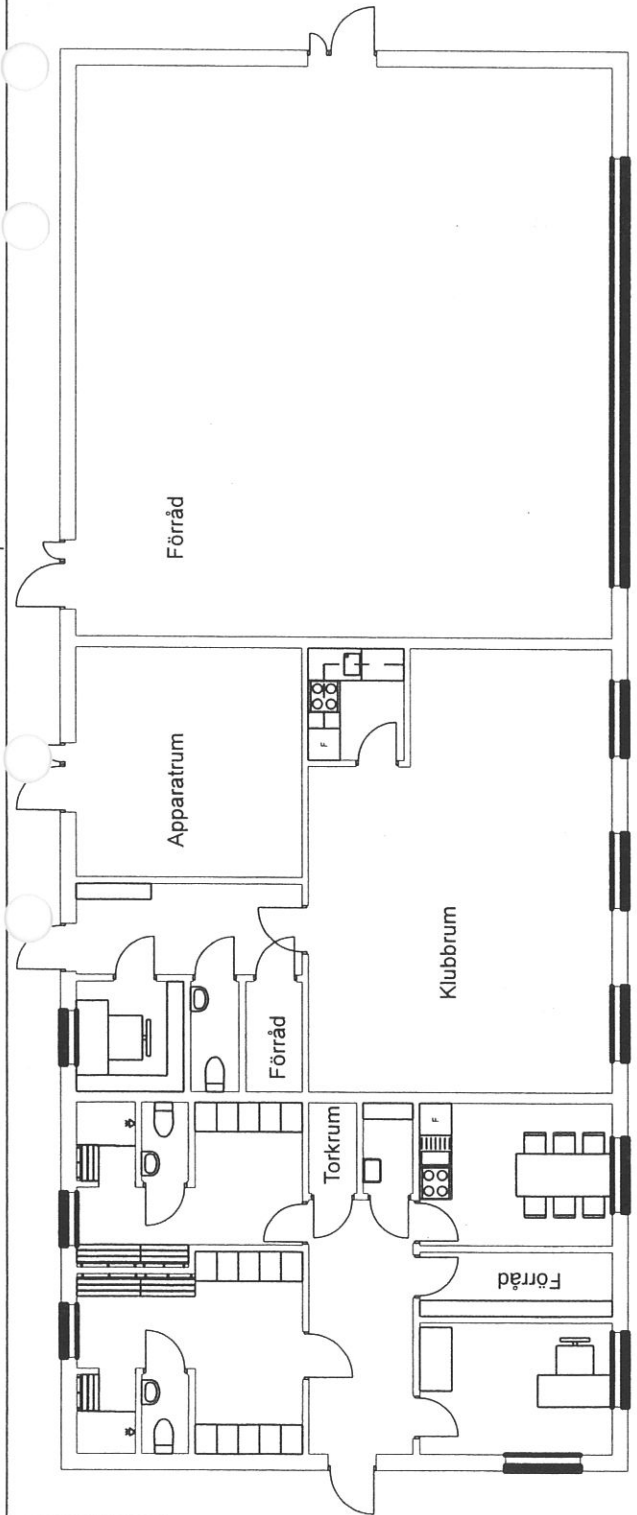

Befintlig planlösning

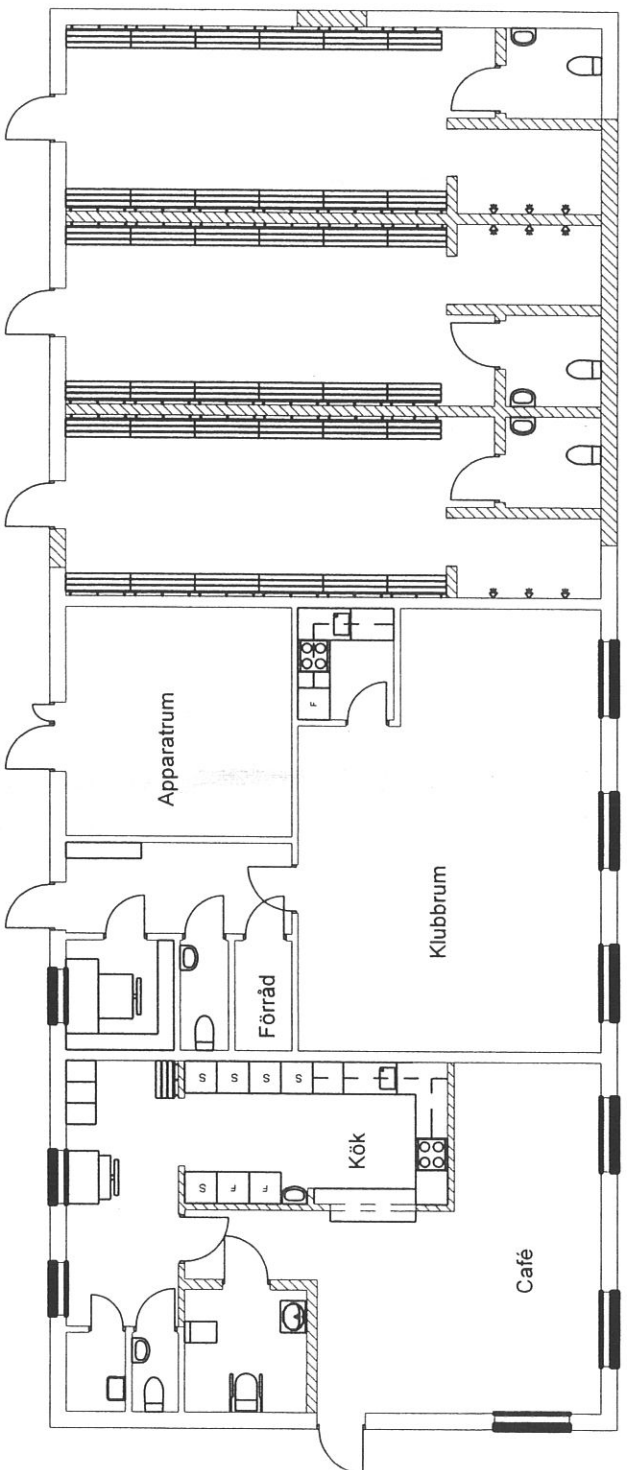

Förslag till upprustning och modernisering

BET	ANT	ÄNDRING AVSER	DATUM	SIGN
STOCKHOLMS IDROTTSFÖRVALTNING				
PROGRAMHANDLING				
Hjorthagens idrottsplats Befintlig omklädningsbyggnad, plan 1				
UPPDRAG NR	RITAD AV		HANDLÄGGARE	
DATUM	ANSVARIG			
2010-05-21				
Förslag till upprustning och modernisering av plan 1				
SKALA	NUMMER		BET	
1:100				