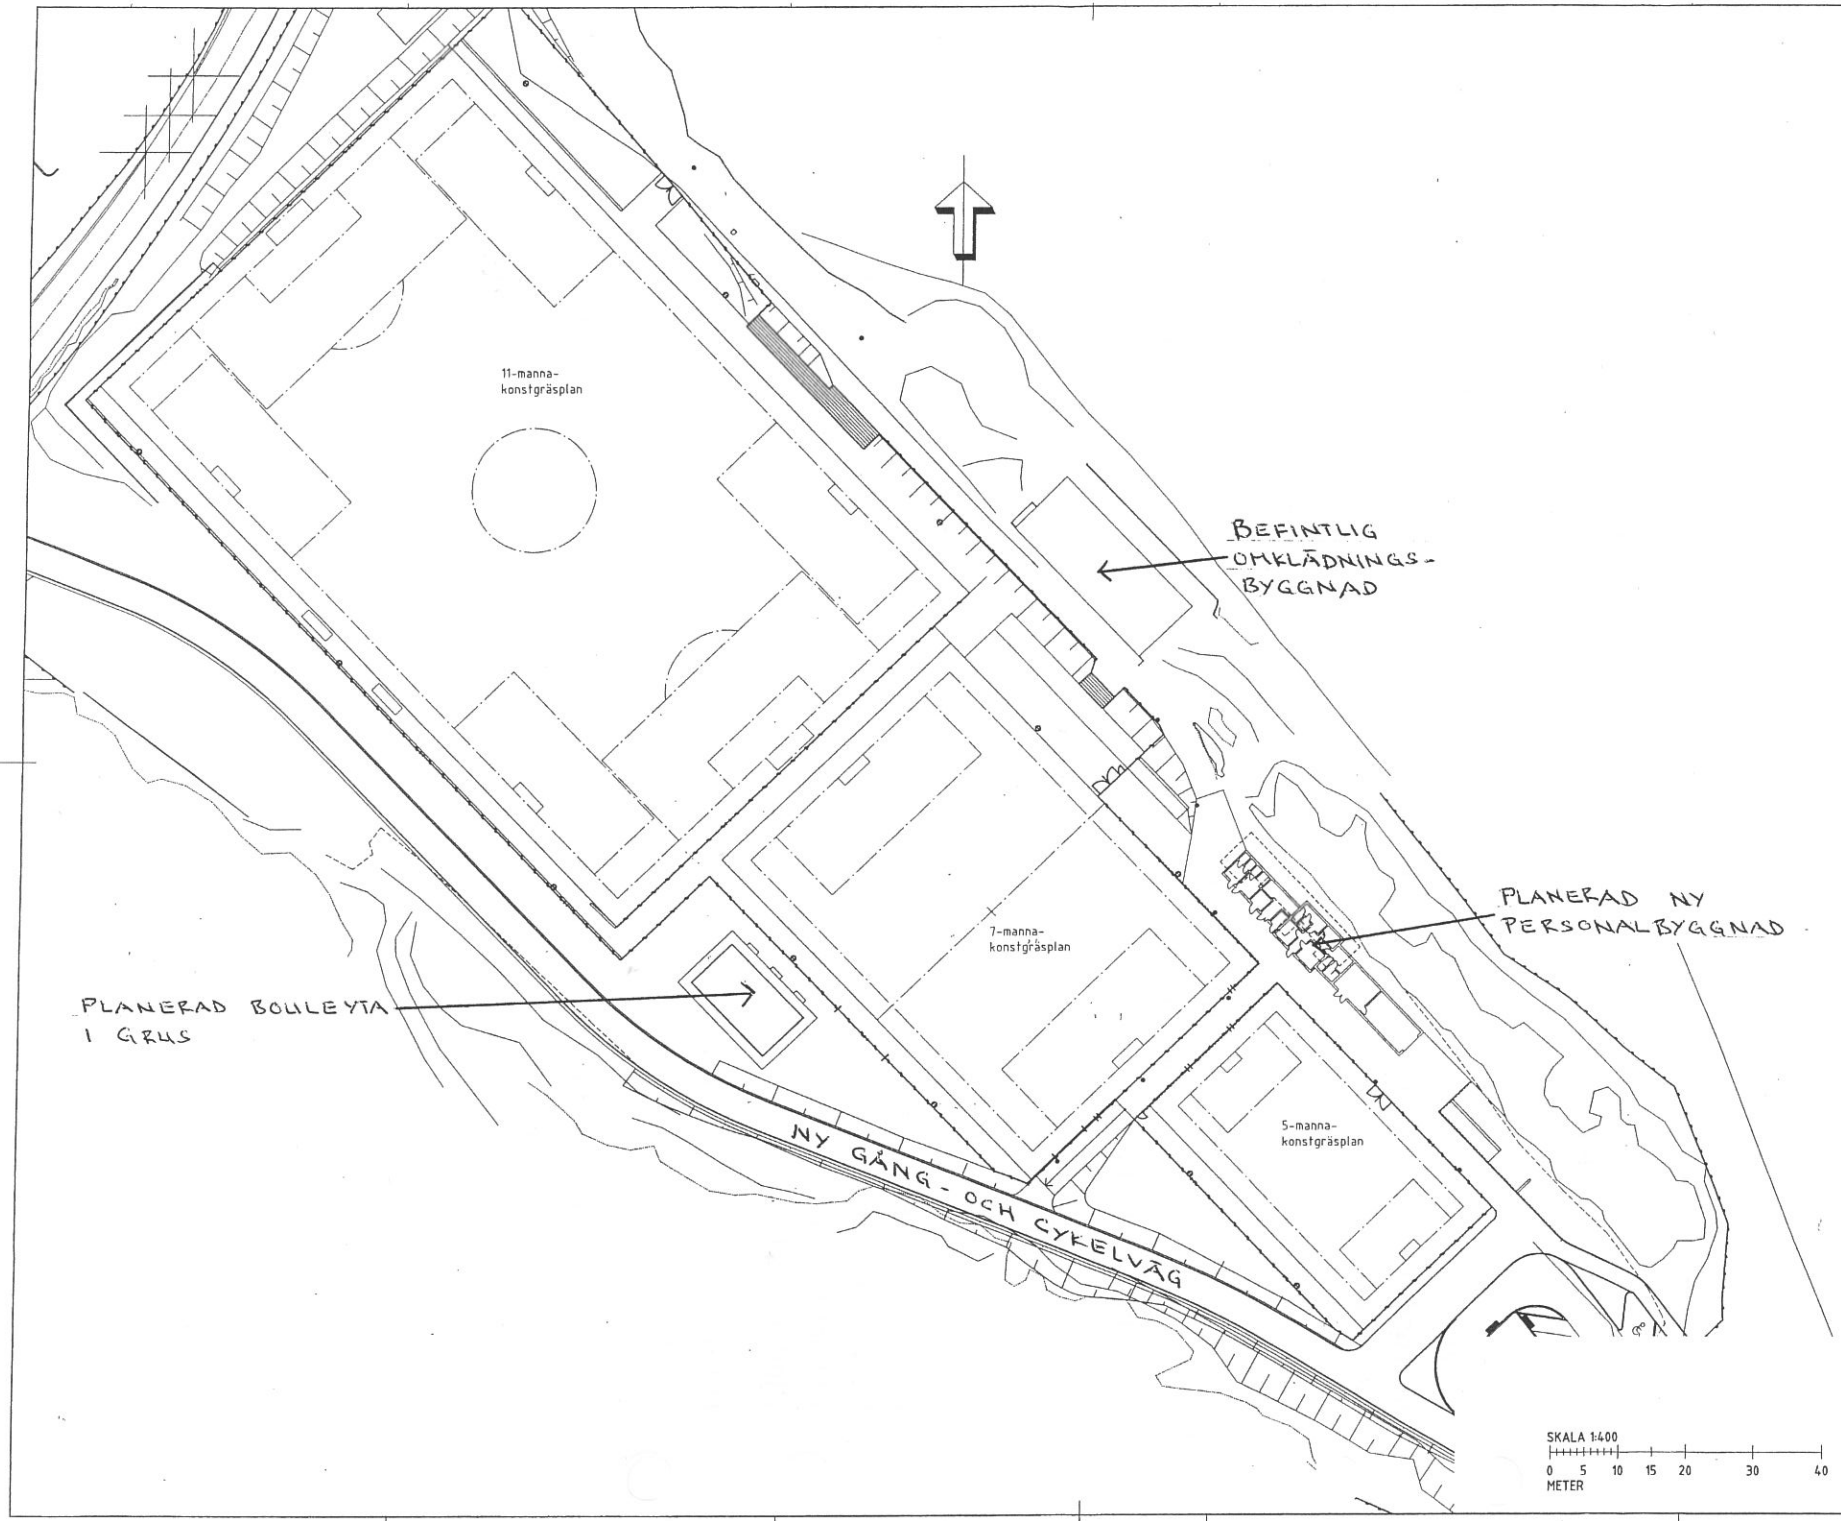

BILAGA 2

BET	ANT	ÄNDRINGEN AVSER	DATUM	SIGN

GRANSKNINGSHANDLING 2010-09-28

STOCKHOLMS STADS
IDROTTSFÖRVALTNINGEN
FASTIGHETSAVDELNINGEN

HJORTHAGEN
HJORTHAGEN IP

A
K
V
E
I
X M riborn-konsult ab Tingshuset 14, 238 31 Oxie 040-54 86 85

ANLÄGGNINGSNUMMER	PROJEKTNUMMER	DISCIPLIN
29		M
UPPDRAG NR	RITAD/KONSTR AV	HANDLÄGGARE
	KASO	Rickard Bryborn
DATUM	REVDATUM	ANSVARIG
2010-09-		Rickard Bryborn

ÖVERSIKTSPLAN

SKALA/FORMAT	NUMMER	BET
A3/1:800 A1/1:400	M01-61-000	